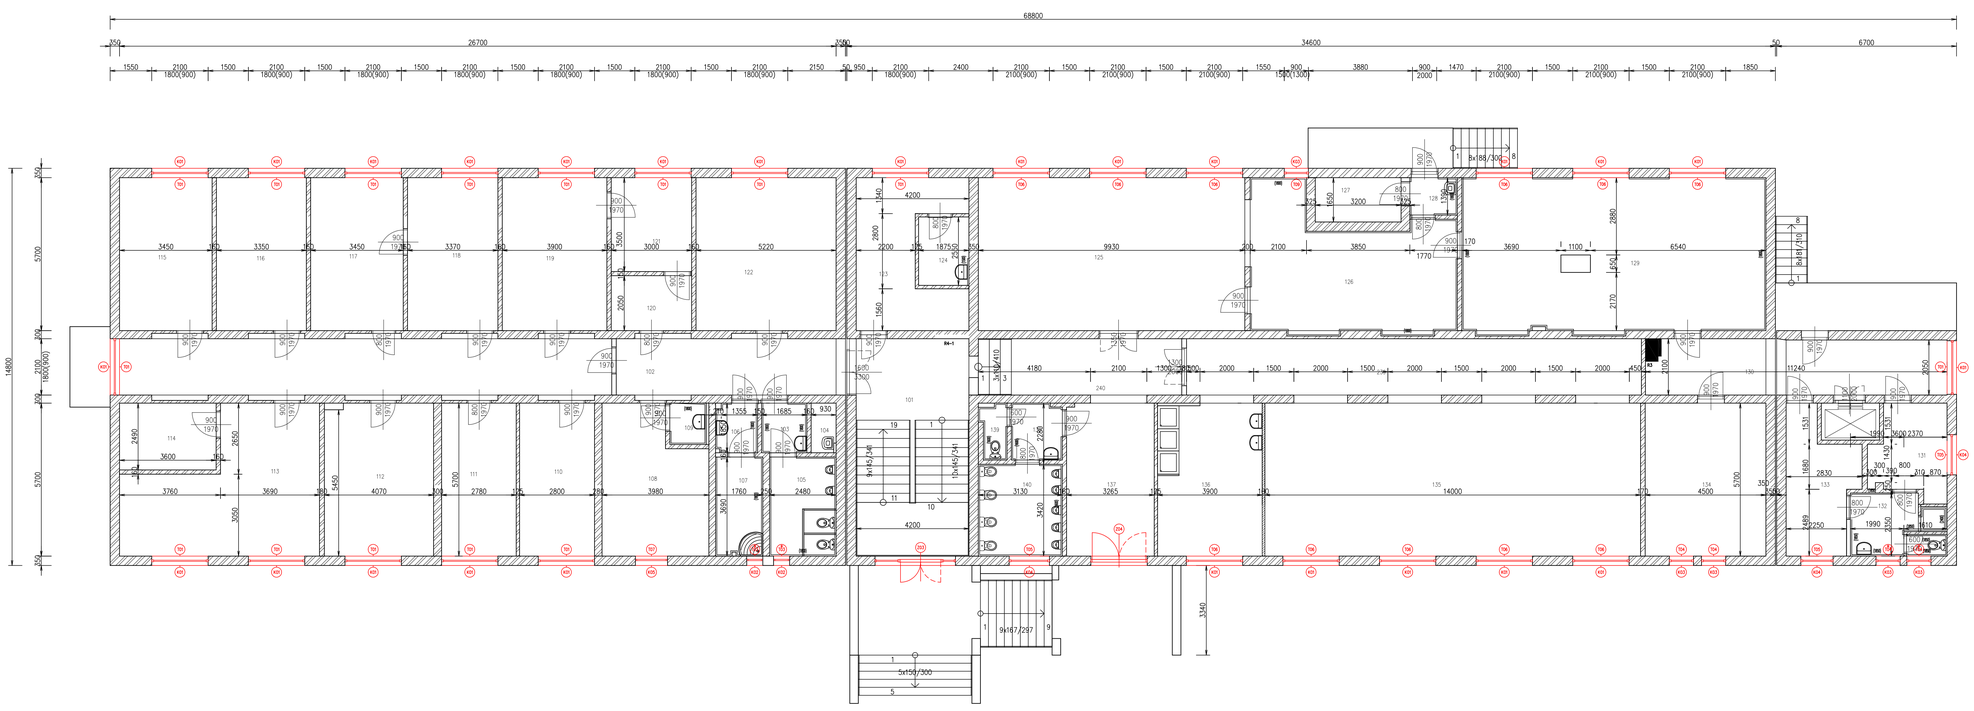

Tabulka místností			
Číslo	Jméno	Plocha [m²]	Podlaha	Stěny
101	VSTUPNÍ CHODBA VČ. SCHODIŠTĚ	34,63	DLAŽBA TERACO	MALBA
102	CHODBA	57,64	DLAŽBA TERACO	MALBA
103	UMÝVÁRNA	3,12	DLAŽBA TERACO	OBKLAD
104	ÚKLIDOVÁ MÍSTNOST	1,69	DLAŽBA TERACO	OBKLAD
105	WC	9,31	DLAŽBA TERACO	OBKLAD
106	UMÝVÁRNA	2,83	DLAŽBA TERACO	OBKLAD
107	SPRCHY	6,47	DLAŽBA TERACO	OBKLAD
108	POKOJ	19,94	KOBEREC	MALBA
109	UMÝVÁRNA	2,09	DLAŽBA TERACO	OBKLAD
110	POKOJ	15,83	KOBEREC	MALBA
111	POKOJ	15,85	KOBEREC	MALBA
112	POKOJ	23,02	KOBEREC	MALBA
113	POKOJ	19,5	KOBEREC	MALBA
114	KOMORA	8,96	KOBEREC	MALBA
115	POKOJ	18,66	KOBEREC	MALBA
116	POKOJ	19,09	KOBEREC	MALBA
117	POKOJ	18,66	KOBEREC	MALBA
118	POKOJ	19,21	KOBEREC	MALBA
119	POKOJ	22,33	KOBEREC	MALBA
120	PŘÍSTUP	6,15	DLAŽBA TERACO	OBKLAD
121	POKOJ	10,5	KOBEREC	MALBA
122	POKOJ	29,75	DLAŽBA TERACO	OBKLAD
123	VRATNICE	18,34	KOBEREC	MALBA
124	KUCHYŇ	4,78	KOBEREC	MALBA
125	JÍDELNA	56,6	KOBEREC	MALBA
126	KUCHYŇ	53,56	DLAŽBA TERACO	OBKLAD
127	MRAZ. BOX	5,28	DLAŽBA TERACO	OBKLAD
128	ZÁZEMÍ	2,44	DLAŽBA TERACO	OBKLAD
129	SKLAD	63,79	DLAŽBA TERACO	OBKLAD
130	CHODBA	23,15	DLAŽBA TERACO	MALBA
131	POKOJ	9,02	DLAŽBA KERAMICKÁ	MALBA
132	SOCIÁLNÍ ZAŘÍZ.	7,72	DLAŽBA KERAMICKÁ	OBKLAD
133	POKOJ	12,13	KOBEREC	MALBA
134	POKOJ	25,65	KOBEREC	MALBA
135	KLUBOVNA	79,8	KOBEREC	MALBA
136	SOCIÁLNÍ ZAŘÍZ.	22,03	DLAŽBA KERAMICKÁ	MALBA
137	VSTUPNÍ CHODBA	18,57	DLAŽBA KERAMICKÁ	OBKLAD
138	UMÝVÁRNA	5,96	DLAŽBA KERAMICKÁ	OBKLAD
139	ÚKLIDOVÁ MÍSTNOST	1,9	DLAŽBA KERAMICKÁ	OBKLAD
140	WC	10,7	DLAŽBA KERAMICKÁ	OBKLAD
239	WC	20,58	DLAŽBA TERACO	OBKLAD
240	CHODBA	113,33	DLAŽBA TERACO	MALBA

Celková plocha [m²]: 828,03

LEGENDA MATERIÁLŮ

- ZDIVO LEHČENÉ
- ZDIVO BEZ ROZLIŠENÍ
- BETON S VÝZTUŽÍ-ŽELEZOBETON
- LEHKÉ PŘÍČKY SDK-OSB
- NOVÉ KONSTRUKCE

Tabulka oken				
Ozn	Popis (T)	Zasklení	Parapet	Celkem
T01	PLASTOVÉ DVOUKŘÍDLÉ OKNO OTEVÍRAVÉ–SKLOPNÉ Uw=1,0 w/m2K	IZOLAČNÍ TROJSKLO Ug=0,6W/(m2.K)	VNITŘNÍ PLASTOVÝ PARAPET 250mm	76 / 76
T02	PLASTOVÉ DVOUKŘÍDLÉ OKNO OTEVÍRAVÉ–SKLOPNÉ Uw=1,0 w/m2K	IZOLAČNÍ TROJSKLO Ug=0,6W/(m2.K)	VNITŘNÍ PLASTOVÝ PARAPET 250mm	7 / 7
T03	PLASTOVÉ JEDNOKŘÍDLOVÉ OKNO OTEVÍRAVÉ–SKLOPNÉ Uw=1,0 w/m2K	IZOLAČNÍ TROJSKLO Ug=0,6W/(m2.K)	VNITŘNÍ PLASTOVÝ PARAPET 250mm	5 / 5
T04	PLASTOVÉ JEDNOKŘÍDLOVÉ OKNO OTEVÍRAVÉ–SKLOPNÉ Uw=1,0 w/m2K	IZOLAČNÍ TROJSKLO Ug=0,6W/(m2.K)	VNITŘNÍ PLASTOVÝ PARAPET 250mm	29 / 29
T05	PLASTOVÉ DVOUKŘÍDLÉ OKNO OTEVÍRAVÉ–SKLOPNÉ Uw=1,0 w/m2K	IZOLAČNÍ TROJSKLO Ug=0,6W/(m2.K)	VNITŘNÍ PLASTOVÝ PARAPET 250mm	10 / 10
T06	PLASTOVÉ ČTYŘKŘÍDLÉ OKNO OTEVÍRAVÉ–SKLOPNÉ Uw=1,0 w/m2K	IZOLAČNÍ TROJSKLO Ug=0,6W/(m2.K)	VNITŘNÍ PLASTOVÝ PARAPET 250mm	11 / 11
T07	PLASTOVÉ JEDNOKŘÍDLOVÉ OKNO OTEVÍRAVÉ–SKLOPNÉ Uw=1,0 w/m2K	IZOLAČNÍ TROJSKLO Ug=0,6W/(m2.K)	VNITŘNÍ PLASTOVÝ PARAPET 250mm	1 / 1
T08	PLASTOVÉ JEDNOKŘÍDLOVÉ OKNO OTEVÍRAVÉ–SKLOPNÉ Uw=1,0 w/m2K	IZOLAČNÍ TROJSKLO Ug=0,6W/(m2.K)	VNITŘNÍ PLASTOVÝ PARAPET 250mm	1 / 1
T09	PLASTOVÉ JEDNOKŘÍDLOVÉ OKNO OTEVÍRAVÉ–SKLOPNÉ Uw=1,0 w/m2K	IZOLAČNÍ TROJSKLO Ug=0,6W/(m2.K)	VNITŘNÍ PLASTOVÝ PARAPET 250mm	1 / 1

Tabulka klempířských prvků				
Ozn	Popis (K)	Norma	Délka	Celkem ks
K01	VNĚJŠÍ PARAPET Z LAKOVANÉHO Pz PLECHU 0,6mm	ČSN 73 2610 Navrhování klempířských konstrukcí	2100 mm	94
K02	VNĚJŠÍ PARAPET Z LAKOVANÉHO Pz PLECHU 0,6mm	ČSN 73 2610 Navrhování klempířských konstrukcí	600 mm	5
K03	VNĚJŠÍ PARAPET Z LAKOVANÉHO Pz PLECHU 0,6mm	ČSN 73 2610 Navrhování klempířských konstrukcí	900 mm	31
K04	VNĚJŠÍ PARAPET Z LAKOVANÉHO Pz PLECHU 0,6mm	ČSN 73 2610 Navrhování klempířských konstrukcí	1500 mm	10
K05	VNĚJŠÍ PARAPET Z LAKOVANÉHO Pz PLECHU 0,6mm	ČSN 73 2610 Navrhování klempířských konstrukcí	1200 mm	1
K06	VNĚJŠÍ PARAPET Z LAKOVANÉHO Pz PLECHU	ČSN 73 2610 Navrhování klempířských konstrukcí	3000 mm	2

ZODP. PROJEKTANT	VYPRACOVAL		
ING. DANIEL MORAVEC	ING. DANIEL MORAVEC		
INVESTOR	STATUTÁRNÍ MĚSTO FRÝDEK-MÍSTEK RADNÍM 1148 FRÝDEK-MÍSTEK		
		FORMÁT	12 x A4
VÝMĚNA OKEN, UL. PALKOVICKÁ Č.P. 2205, FRÝDEK–MÍSTEK		DATUM	10/2022
		STUPEŇ	DVZ
		ZAK. ČÍSLO	
NÁVRH NOVÝCH OKEN A DVEŘÍ		MĚŘÍTKO	ČÍSLO VÝKRESU
PŮDORYS NOVÝ STAV 1NP		1: 75	D.1.1–06