



1:30

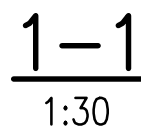

1:30

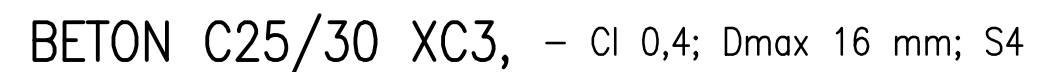

# VÝZTUŽ B500B

 $\pm 0 \cong \text{H. HR. PODLAHY 1NP}$ 

"DOKUMENTACE JE DUŠEVNÍM MAJETKEM FIRMY HUTNÍ PROJEKT Frýdek-Místek a.s. A NESMÍ BÝT POUŽITA BEZ JEJÍHO VĚDOMÍ."

a)				
OZN.	ZMĚNA	DATUM	PROVEDL	KONTROLA
VYPRACOVAL	ING. VÍT HRTOŇ			
PROJEKTANT	ING. VÍT HRTOŇ			
SCHVÁLIL	ING. ROMAN LISNÍK			
KONTROLOVAL	ING. RADOVAN TOMÁŠEK			
INVESTOR	Quality Group s.r.o.			
MÍSTO STAVBY	FRÝDEK-MÍSTEK			
STAVBA	DOMOV PRO SENIORY FM, UL. ŠKOLSKÁ 401 - REKONSTRUKCE BUDOVY  STAVEBNĚ KONSTRUKČNÍ ŘEŠENÍ  STROPNÍ DESKA VÝTAHU			
		<b>HUTNÍ PROJEKT</b> FRÝDEK-MÍSTEK HUTNÍ PROJEKT Frýdek-Místek a.s.		
		DATUM 02/2023		
		ÚČEL ODBORNÁ POMOC		
		Č. ZAK. 11394-901-000		
		ARCHIVNÍ ČÍSLO HP4-3-99202		
		LISTŮ 1	POČET A4 2	
		MĚŘÍTKO 1:50	POŘADOVÉ Č. 10	