2.NP

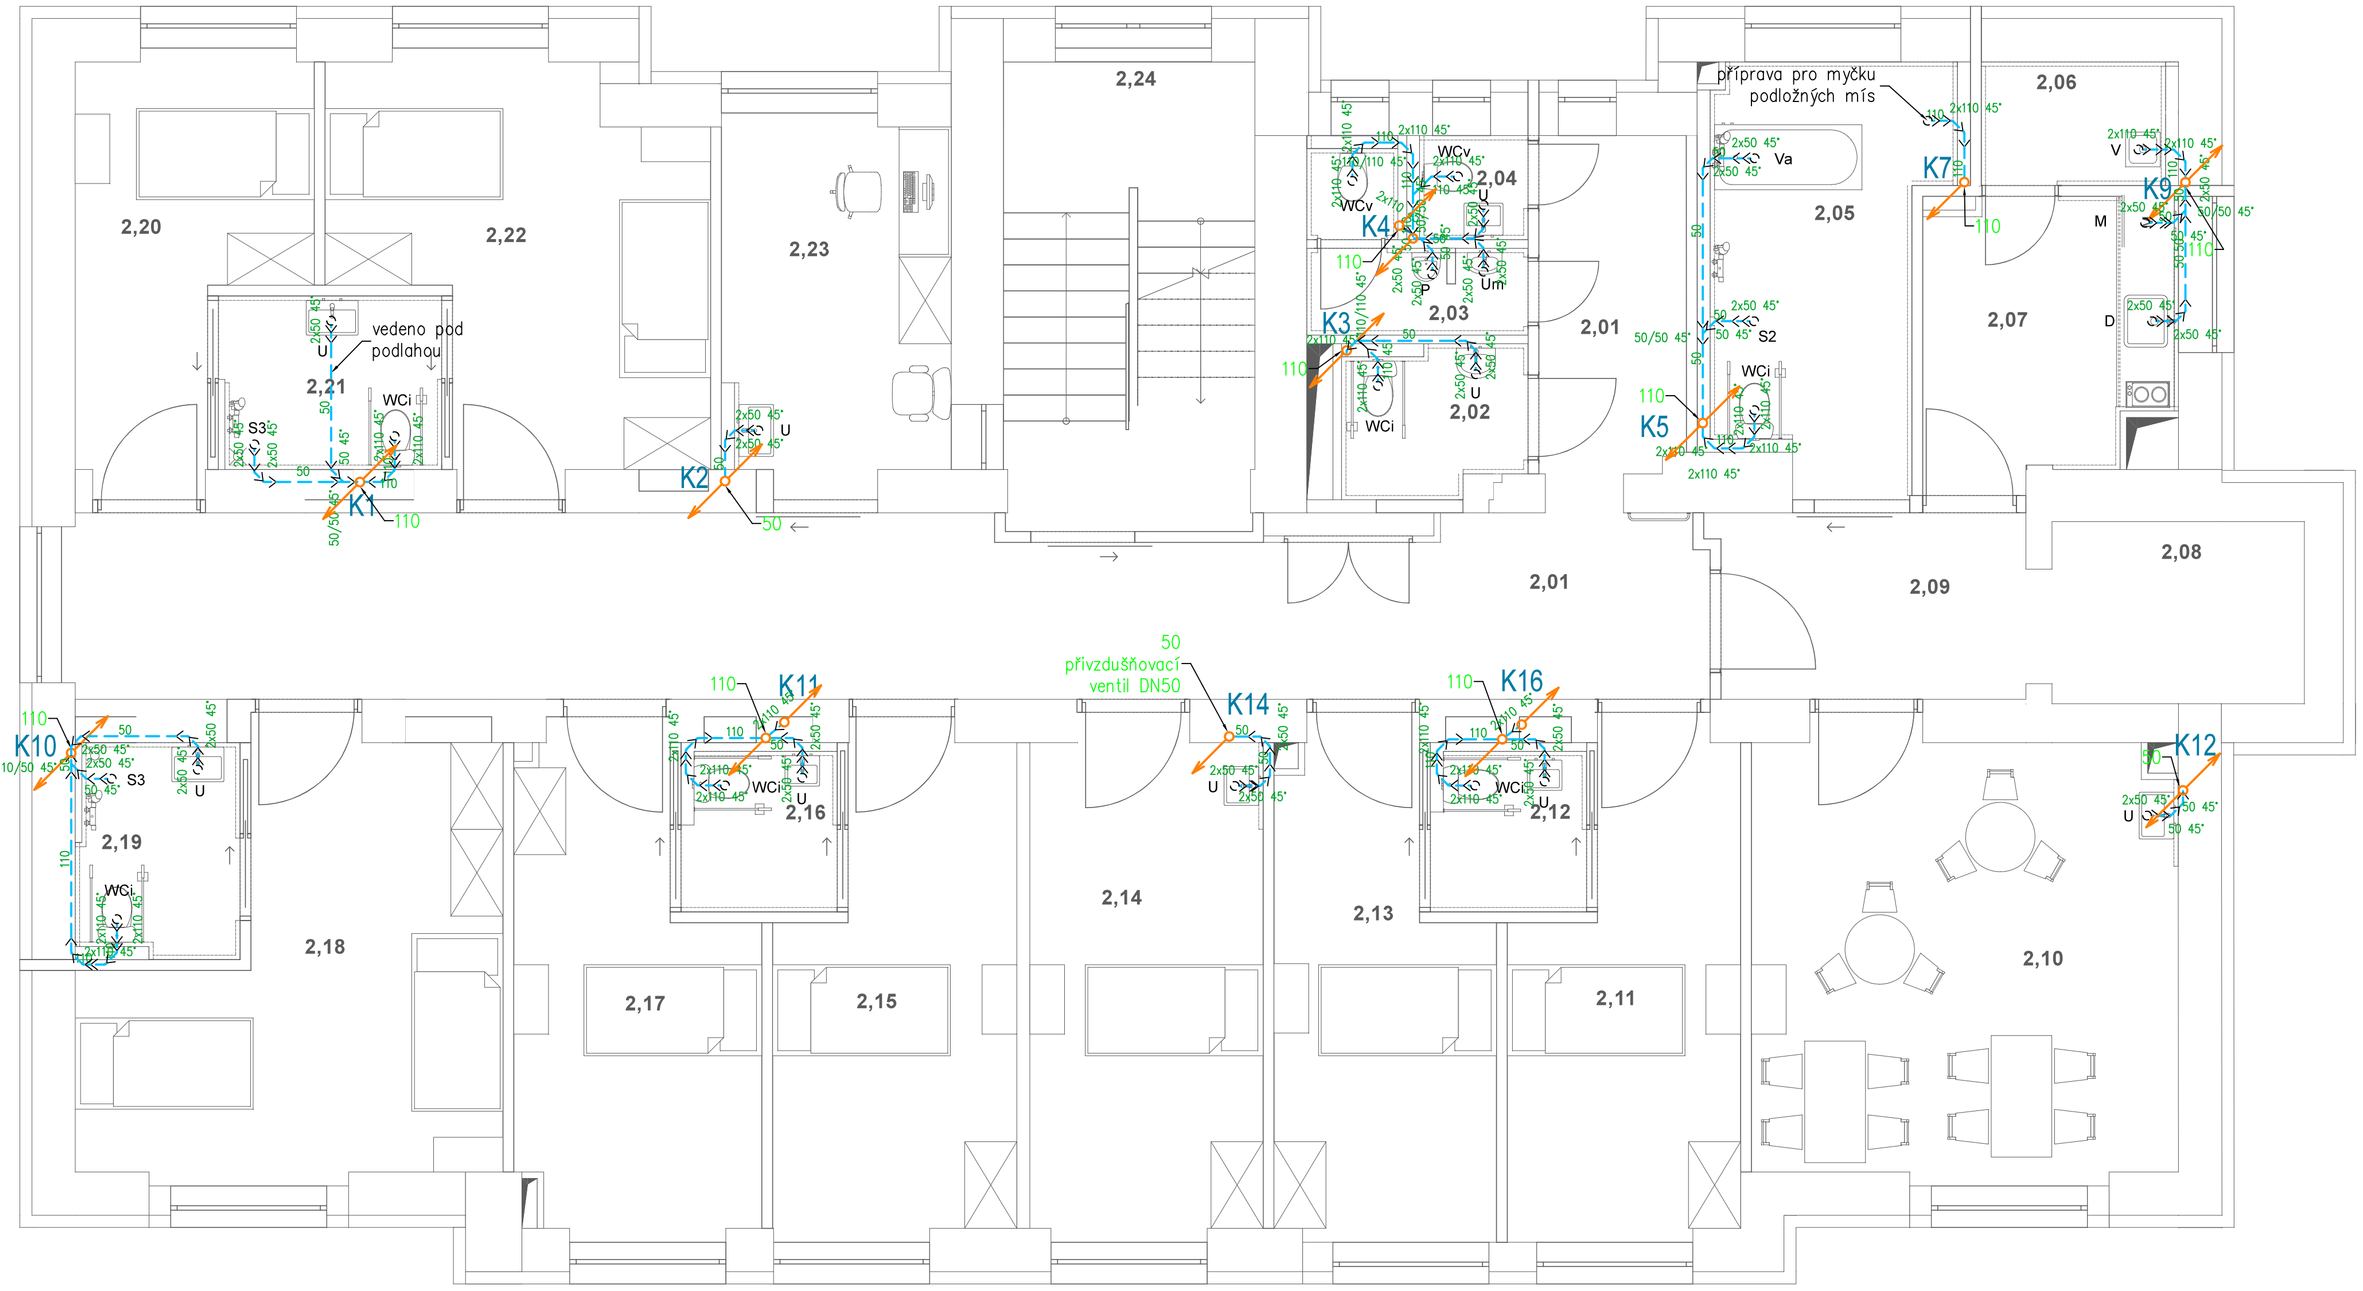

Legenda místností 2.NP

Ozn.	Název místnosti	Plocha (m²)
2,01	Chodba	47,52
2,02	Wc ZTP	3,17
2,03	Wc muži veřejné	3,30
2,04	Wc ženy veřejné	1,30
2,05	Koupelna společná	10,55
2,06	Sklad/úklidová místnost	3,12
2,07	Kuchyňka	8,96
2,08	Výtahová šachta	6,10
2,09	Chodba	8,08
2,10	Společenská místnost	25,04
2,11	Pokoj - 1os.	13,89
2,12	WC ZTP	2,72
2,13	Pokoj - 1 os.	13,42
2,13	Pokoj - 1 os.	0,08
2,14	Pokoj bez wc	15,81
2,15	Pokoj - 1 os.	14,87
2,16	Wc ZTP	3,34
2,17	Pokoj - 1 os.	14,54
2,18	Pokoj - 2 os.	19,84
2,19	Koupelna	4,81
2,20	Pokoj - 1 os.	11,39
2,21	Koupelna	4,80
2,22	Pokoj - 2 os.	17,64
2,23	Sesterna	11,19
2,24	Schodišťový prostor	16,48
		281,97 m²

Legenda čar

- připojovací kanalizace, potrubí z PP HT
- svislé odpadní potrubí z PP HT

Legenda zařizovacích předmětů

D – dřez, viz. ASŘ
U – umyvadlo se zápachovou uzávěrkou, 2x rohový ventil s filtrem, stojánková směs. baterie
WCi – WC imobilní, závěsné invalidní, rimless, se splachovací nádržkou pod omítku
Va – vana
S2 – sprchový kout, zděný, odtokový žlab se zápachovou uzávěrkou, nástěnný sprchový panel
V – výlevka závěsná, nástěnná baterie s prodlouženým ramínkem
S3 – sprchový kout, zděný, bodová podlahová vpusť se zápachovou uzávěrkou, nástěnný sprchový panel
P – pisoár s automatickým splachováním
WCv – WC veřejnost, závěsné, rimless, se splachovací nádržkou pod omítku
Um – umývátko se zápachovou uzávěrkou, 2x rohový ventil s filtrem, stojánková směs. baterie
M – myčka, 1x rohový ventil s filtrem

Poznámka

– připojovací a stoupací kanalizační potrubí bude provedeno z PP HT, ve výkrese je značen vnější průměr potrubí
– uspořádání rozvodů je nutné upřesnit při provádění stavby a koordinovat s ostatními profesemi
– uchycení potrubí bude v souladu s pokyny výrobce potrubí
– potrubí splaškové kanalizace bude izolováno izolací mirelon akustik tl. 5 mm
– min. spád připojovacího potrubí je 3%

REVIZE

Index	Datum	Změna	Jméno

SCHÉMA OBJEKTU

±0,000=xy

ORIENTACE SCHÉMATU

S

QUALITY GROUP

Projekty | Realizace | Projektový management
info@qualitygroup.cz | www.qualitygroup.cz
STAVTE CHYTŘE

STAVBA
Rekonstrukce budovy Domov pro seniory Frýdek-Místek

MÍSTO STAVBY
Školská 401
Frýdek-Místek
738 01
K.Ú.: Blansko [634956]
OKRES: Frýdek-Místek
KRAJ: Moravskoslezský

GENERÁLNÍ PROJEKTANT
Quality Group s.r.o., Příkop 843/4, 602 00 Brno
IČ: 08879737, DS: yuvn5s8

HLAVNÍ INŽENÝR PROJEKTU
Ing. Dan Lukašík, dan.lukasik@qualitygroup.cz, tel.: 737 542 673

ZPRACOVATEL ODBORNÉ ČÁSTI
Karel Absolin
tel.: 732 481 227
e-mail: karel.absolin@qualitygroup.cz

AUTORIZACE

STAVEBNÍK - INVESTOR
Statutární město Frýdek-Místek
Radniční 1148, Frýdek-Místek 738 01
IČO: 00296643

Č. SMLOUVY INVESTORA
xxx

Č. SMLOUVY PROJEKTANTA
P-22-046-000

OBJEKT
SO01

ODBORNÁ ČÁST
D.101.05 Zdravotně technické instalace

DATUM
01/2023

PARÉ

MĚŘÍTKO
1:50

NÁZEV DOKUMENTU
PŮDORYS 2NP - KANALIZACE

KÓD ELEKTRONICKÉ VERZE DOKUMENTU

stavba	stupeň	část	výkres	profese	název dokumentu	revize
FM	DPS	D.101.04	09	ZTI	Půdorys 2NP-K	00