

ROZVADĚČ ER

Provozní soustava: 3NPE ~ 50 Hz, 400/230V, TN-C
Ochrana před úrazem el. proudem: automatickým odpojením od zdroje proudovými chrániči a dopl. pospojováním


Typ: zapuštěný
Rozměry: 940x600x250mm
Instalovaný výkon $P_i = 187,5 \text{ kW}$
Soudobý výkon $P_s = 51,6 \text{ kW}$

Krytí: IP44/20
Nátěr (barva): bílý
Přívod: spodem
Vývod: spodem

PARAMETRY PŘIPOJENÍ JEDNOTLIVÝCH EL. STROJŮ OVĚŘIT NA STAVBĚ PODLE SKUTEČNÉ DODÁVKY A POŽADAVKŮ VÝROBCE.

PONECHAT PROSTOROVOU REZERVOU PRO MOŽNOST ROZŠÍŘENÍ O INSTALACI FVE A NEPŘÍME MĚŘENÍ.

	Akce	Rekonstrukce budovy Domov pro seniory Frýdek-Místek	Investor	Statutární město Frýdek-Místek	Stupeň DPS	Zak.č. P-22-046-000	Výkres č. 10
	Část	SILNOPROUD SCHÉMA ROZVADĚČE ER	Projektant	Ing. Luboš Novák			
				Ing. Luboš Novák	Kreslil	Datum 12/2022	List/Listů 1/2

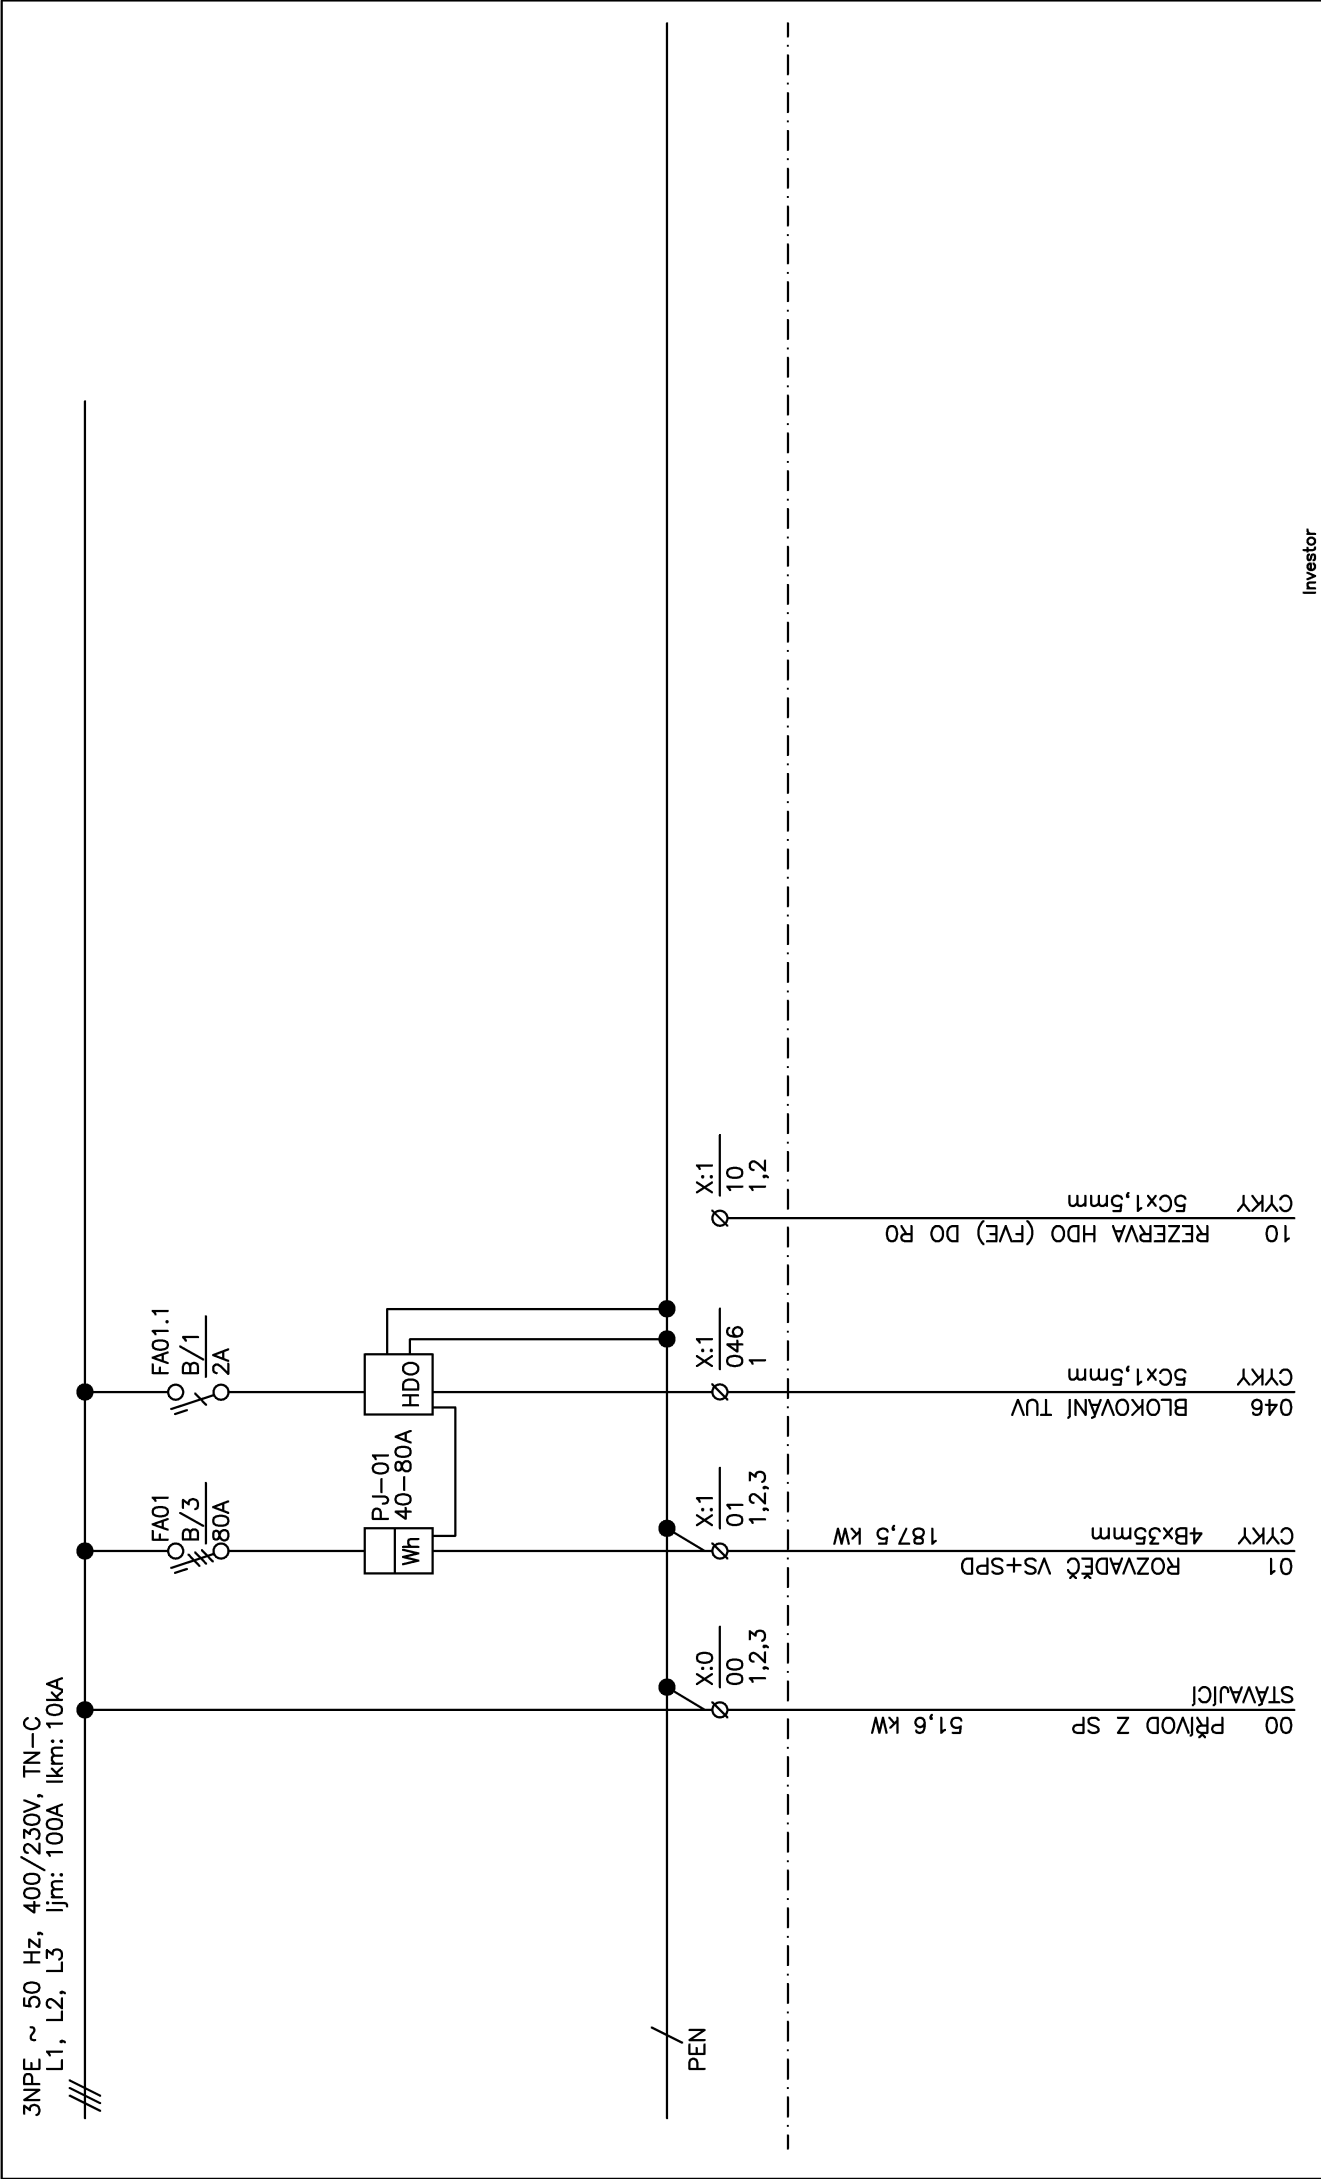

Akce	Rekonstrukce budovy Domov pro seniory Frýdek-Místek		Stupeň	DPS		Zak.č.	P-22-046-000		Výkres č.	10	
	Část	SILNOPROUD SCHÉMA ROZVADĚČE ER		Kresil	Ing. Luboš Novák		Datum	12/2022		List/Listů	2/2