
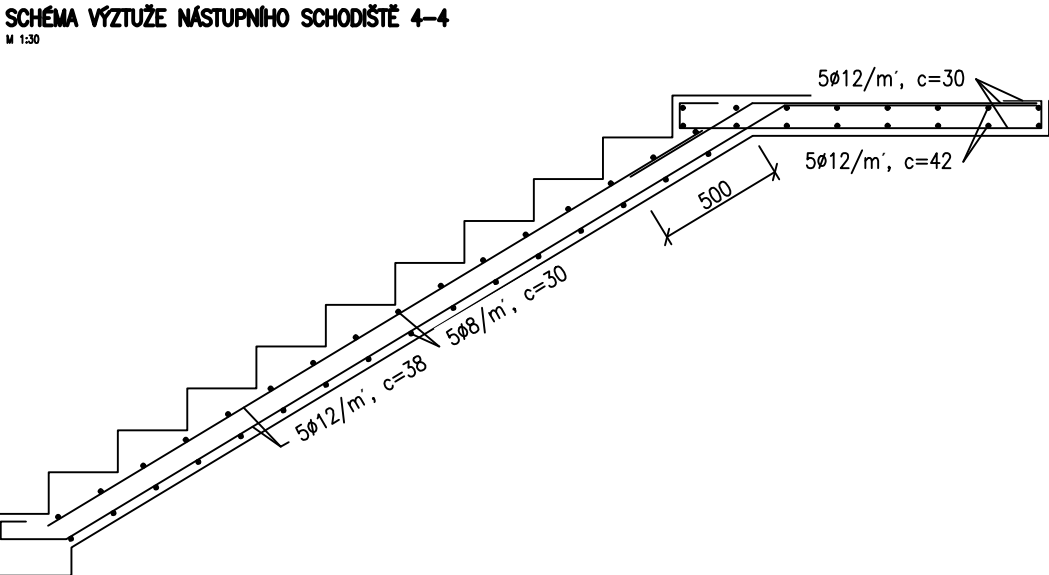
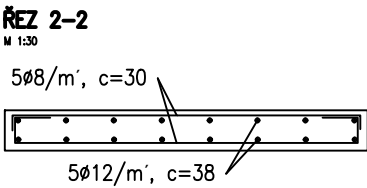
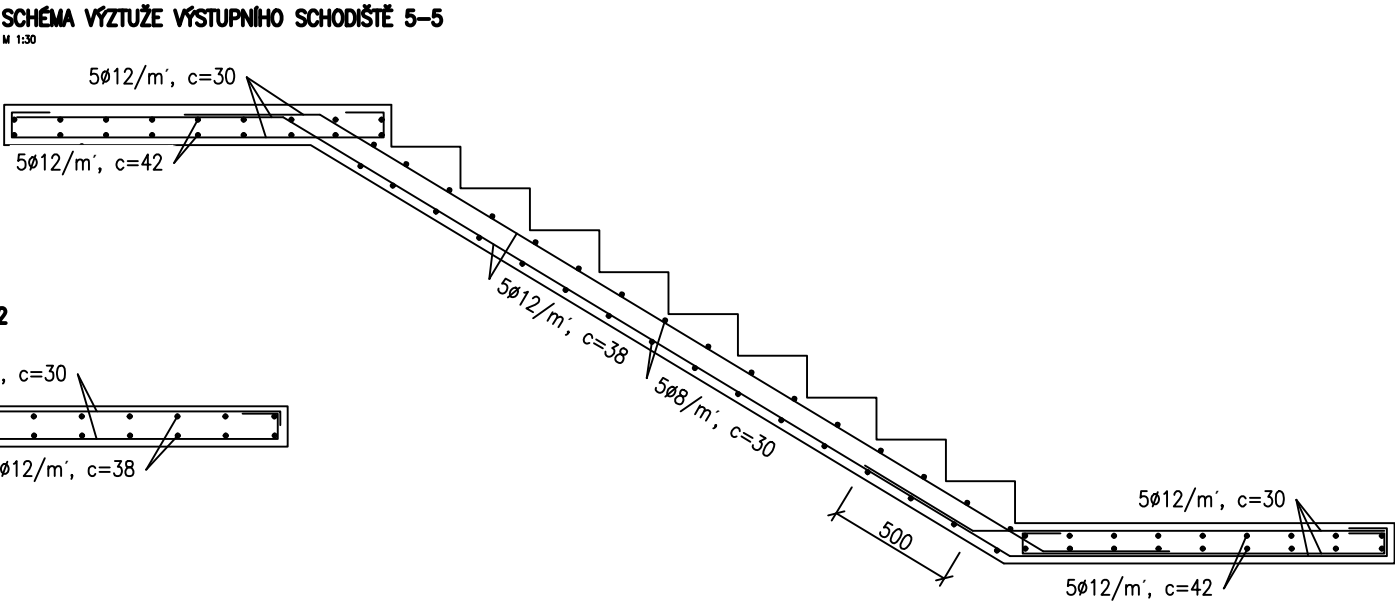
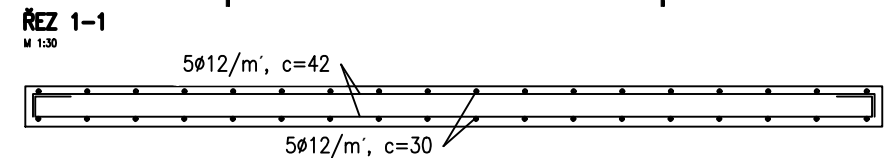
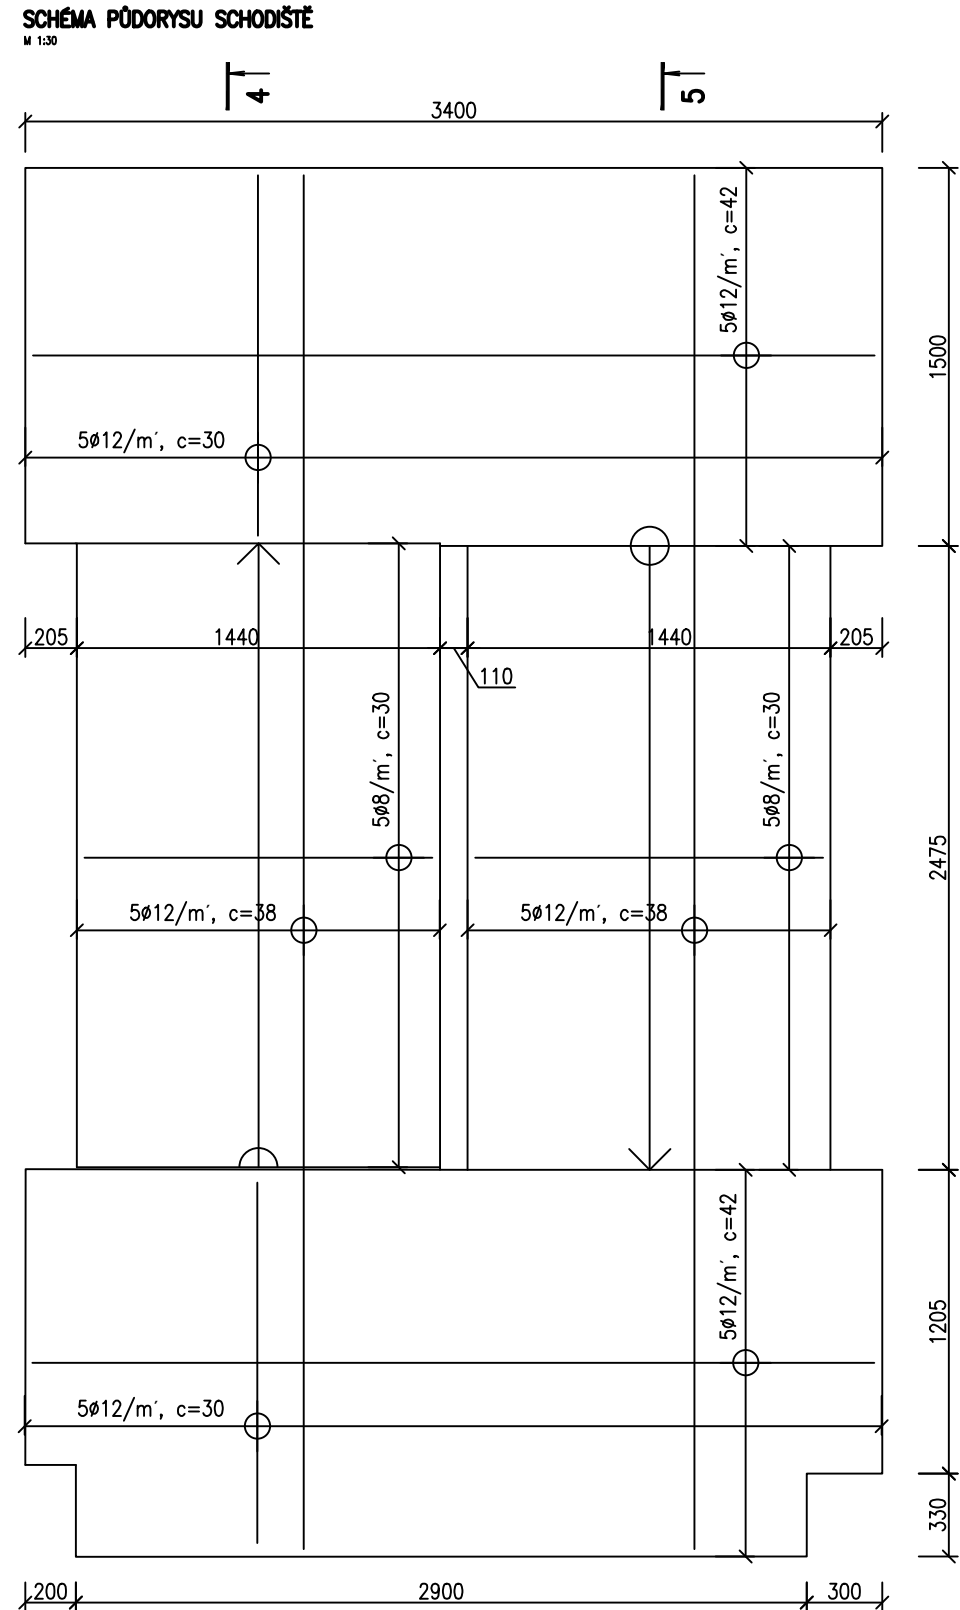


SCHÉMA VÝZTUŽE SCHODIŠTĚ

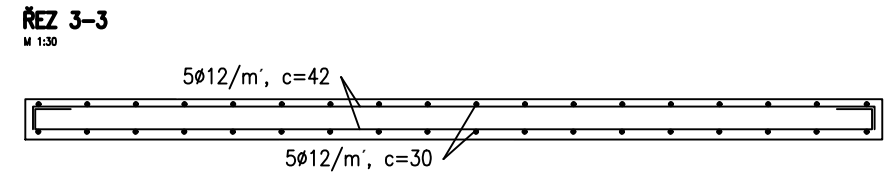

VÝPIS VÝZTUŽE

PROSTŘÍH 5% (kg)	27
HMOTNOST (kg)	540
HMOTNOST CELKEM (kg)	567

BETON C25/30, XC3,
VÝZTUŽ B500B, c=30

K ODSOUHLASENÍ

"DOKUMENTACE JE DUŠEVNÍM MAJETKEM FIRMY HUTNÍ PROJEKT Frýdek-Místek a.s. A NESMÍ BÝT POUŽITA BEZ JEJÍHO VĚDOMÍ."

a)				
OZN.	ZMĚNA	DATUM	PROVEDL	KONTROLA
VYPRACOVAL	ADAM RÝPAR		<div> HUTNÍ PROJEKT Frýdek-Místek a.s.</div>	
PROJEKTANT	ADAM RÝPAR			
SCHVÁLIL	ING. ROMAN LISNÍK			
KONTROLOVAL	ING. RADOVAN TOMÁŠEK			
INVESTOR	Quality Group s.r.o.	ÚČEL ODBORNÁ POMOC		
MÍSTO STAVBY	FRÝDEK-MÍSTEK			
STAVBA	DOMOV PRO SENIORY FM, UL. ŠKOLSKÁ 401 - REKONSTRUKCE BUDOVY STAVEBNĚ KONSTRUKČNÍ ŘEŠENÍ	Č. ZAK. 11394-901-000		
SCHÉMA VÝZTUŽE SCHODIŠTĚ		ARCHIVNÍ ČÍSLO HP4-3-99203		
		LISTŮ 1	POČET A4 2	
		MĚŘÍTKO 1:30	POŘADOVÉ Č. 09	