


ROZVADĚČ R2

Provozní soustava: 3NPE ~ 50 Hz, 400/230V, TN-S
OCHRANA PŘED ÚRAZEM EL. PROUDEM: ST. NORMÁLNÍ-AUT. ODPOJENÍM OD ZDROJE
ST. DOPLNĚNÁ-PROUDOVÝMI CHRÁNIČI A DOPL. POSPOJ.


Typ: nástěnný modulový
Rozměry: cca 800x1500x250mm
Instalovaný příj Pj = 31,7 kW
Soudobý příkon Ps = 10,0 kW
Krytí: IP40/20
Nátěr (barva): bílý
Přívod: spodem
Vývod: horem

PARAMETRY PŘIPOJENÍ JEDNOTLIVÝCH EL. STROJŮ OVĚŘIT NA STAVBĚ PODLE SKUTEČNÉ DODÁVKY
A POŽADAVKŮ VÝROBCE.
POZOR, ROZVADĚČ POD NAPĚTÍM I PŘI VYPNUTÉM HLAVNÍM VYPÍNAČI!


	Akce	Rekonstrukce budovy Domov pro seniory Frýdek-Místek	Investor	Statutární město Frýdek-Místek	Stupeň	DPS	Zak.č.	P-22-046-000	Výkres č.	14
	Část	SILNOPROUD SCHÉMA ROZVADĚČE R2	Projektant	Ing. Luboš Novák	Kreslil	Ing. Luboš Novák	Datum	12/2022	List/Listů	1 / 8

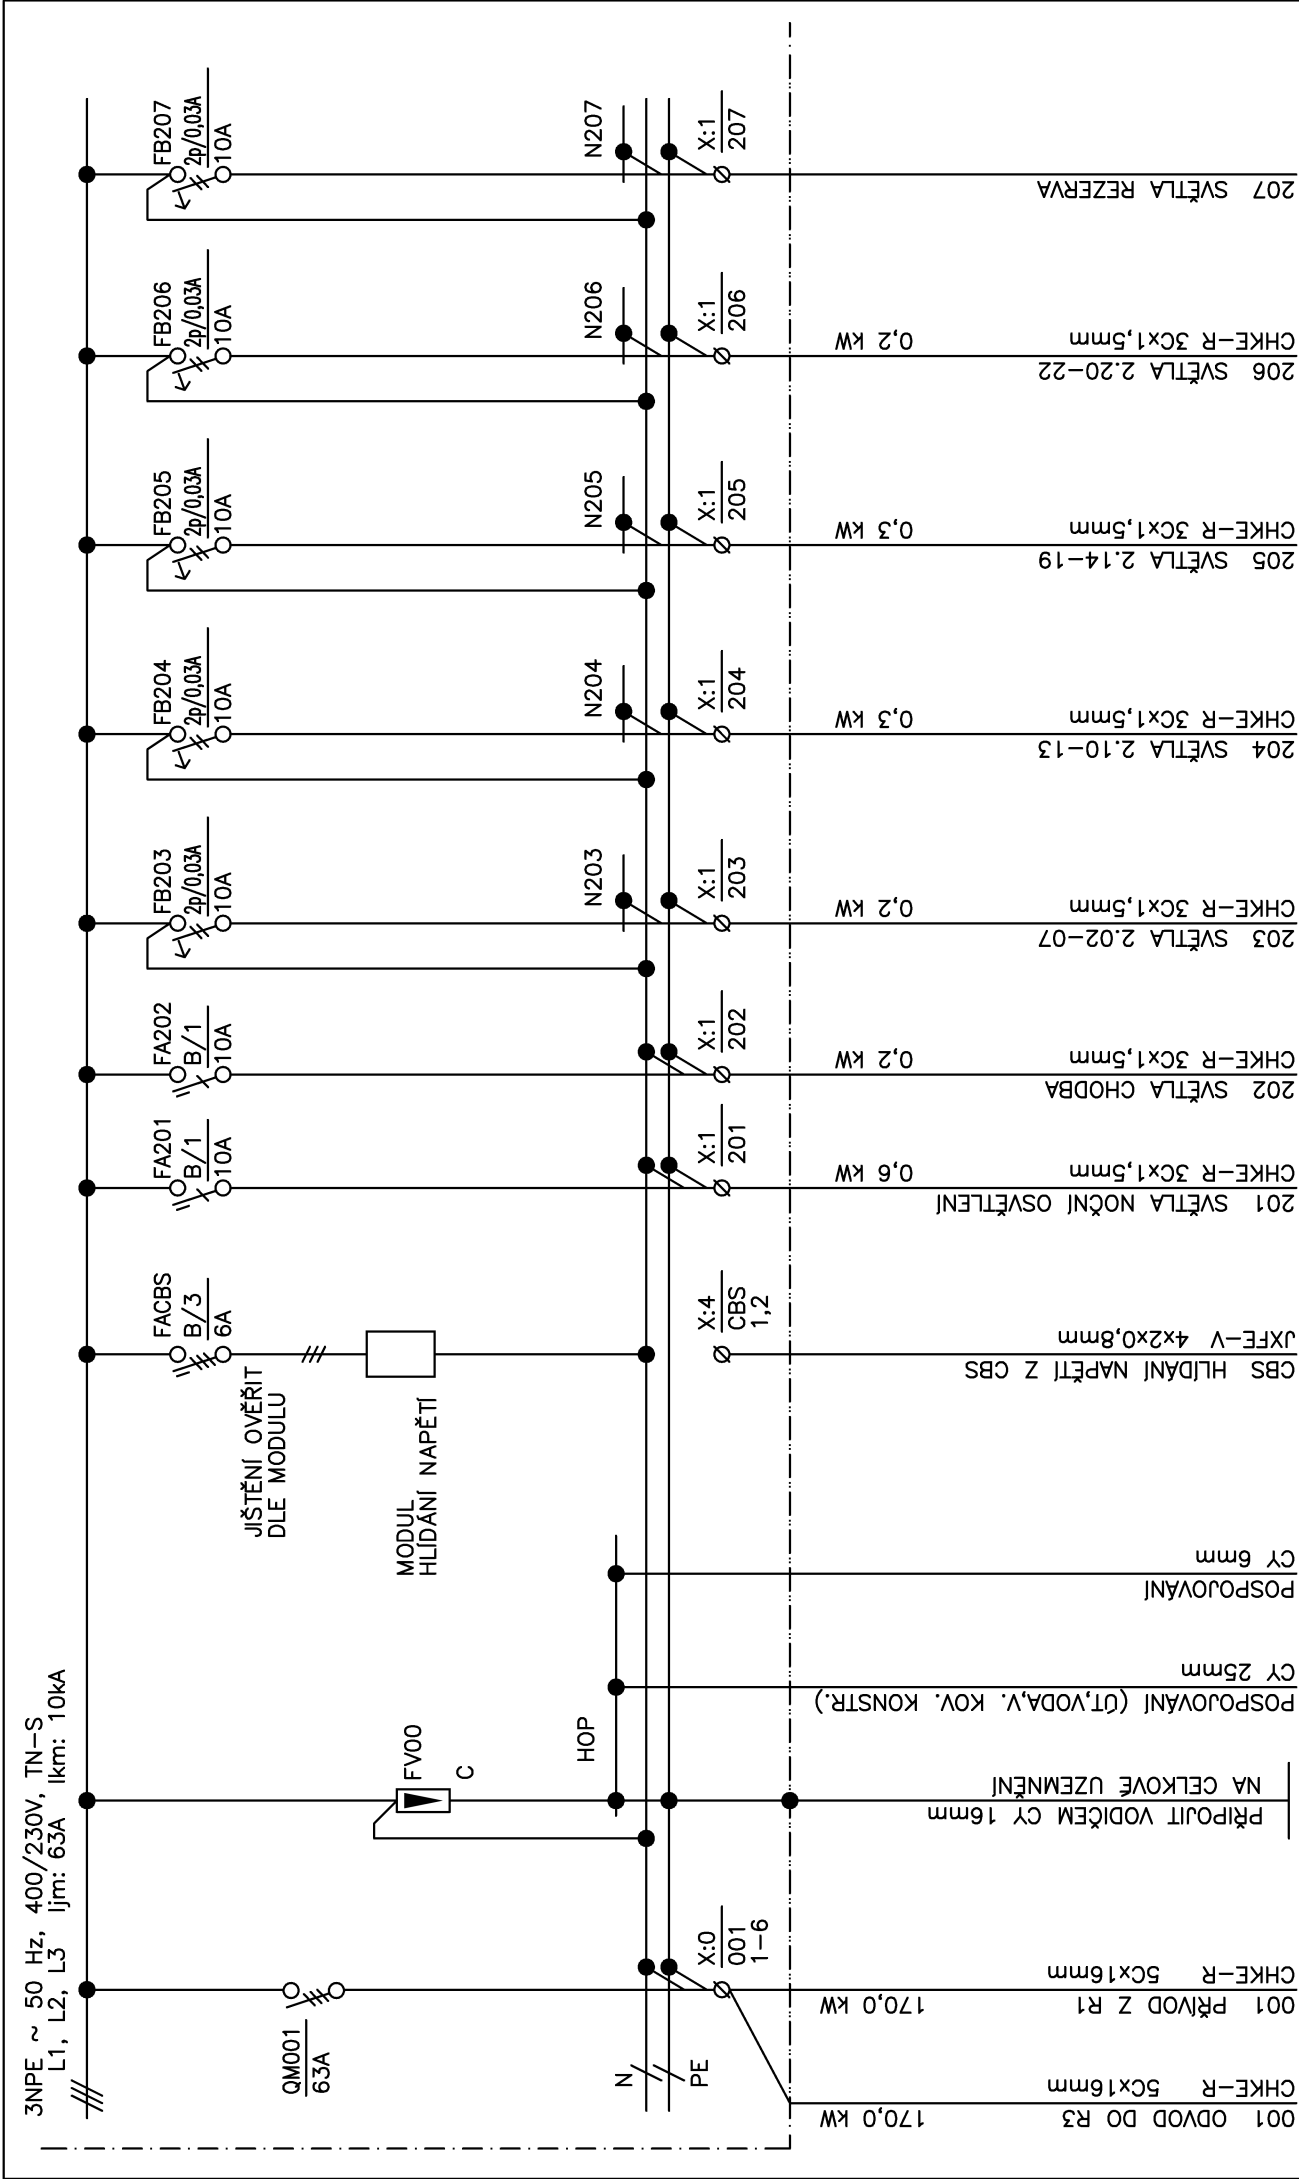

Akce	Rekonstrukce budovy	Investor	Stupeň	Zak.č.	Výkres č.
	Domov pro seniory Frýdek-Místek				
Část	SILNOPROUD	Projektant	Kreslil	Datum	List/Listů
SCHEMA ROZVADĚČE R2		Ing. Luboš Novák	Ing. Luboš Novák	12/2022	2/8

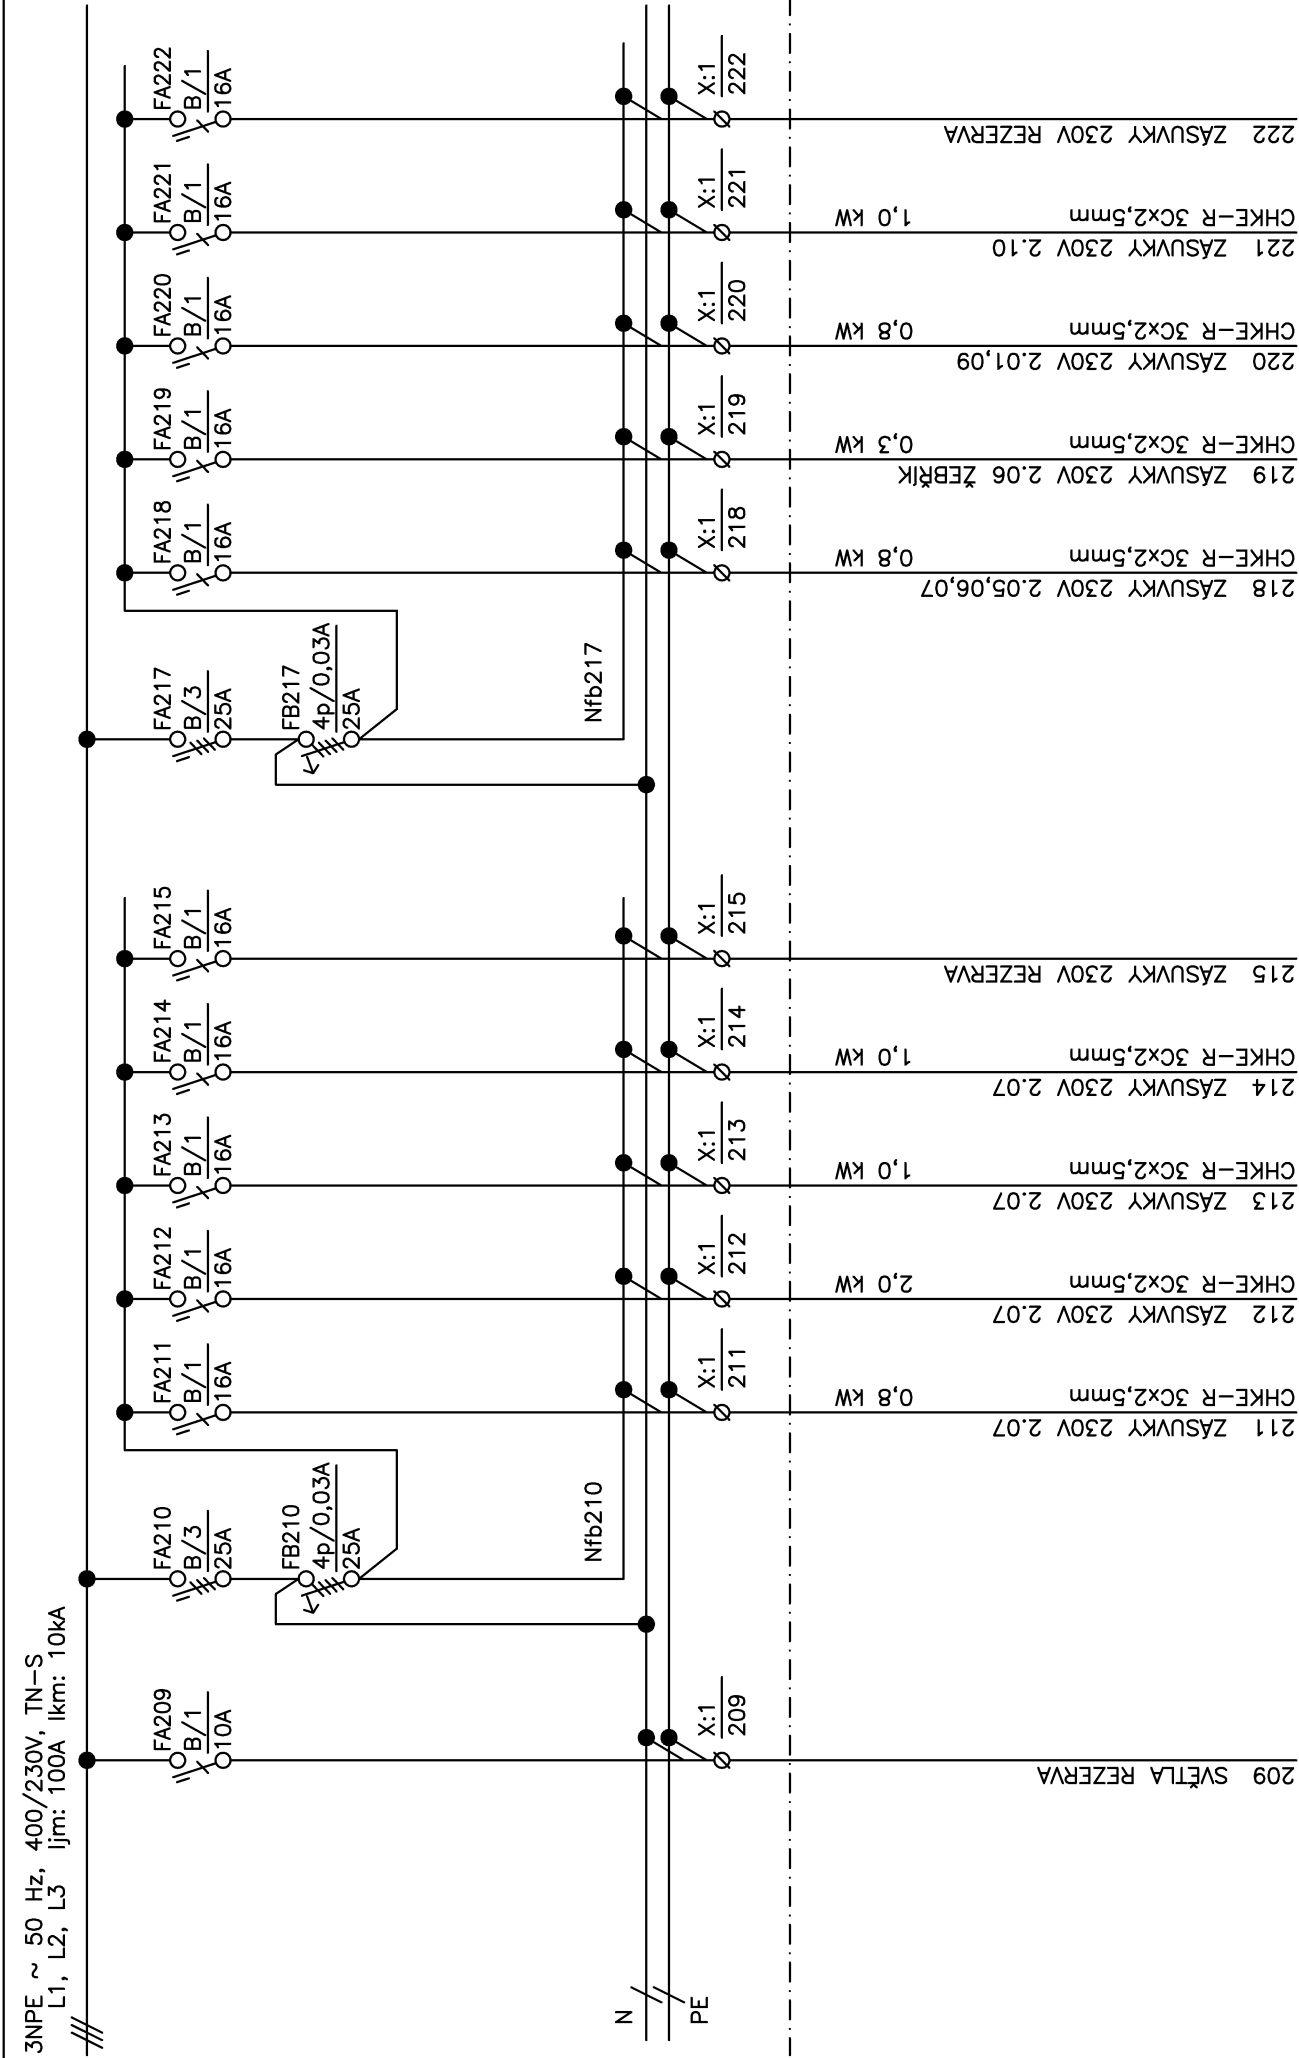


Akce	Rekonstrukce budovy	Investor	Stupeň	Zak.č.	Výkres č.
	Domov pro seniory Frýdek-Místek				
Část	SILNOPROUD SCHEMA ROZVADĚČE R2	Statutární město Frýdek-Místek Projektant	Kreslil	P-22-046-000 Datum	14 List/Listů
		Ing. Luboš Novák	Ing. Luboš Novák	12/2022	3/8

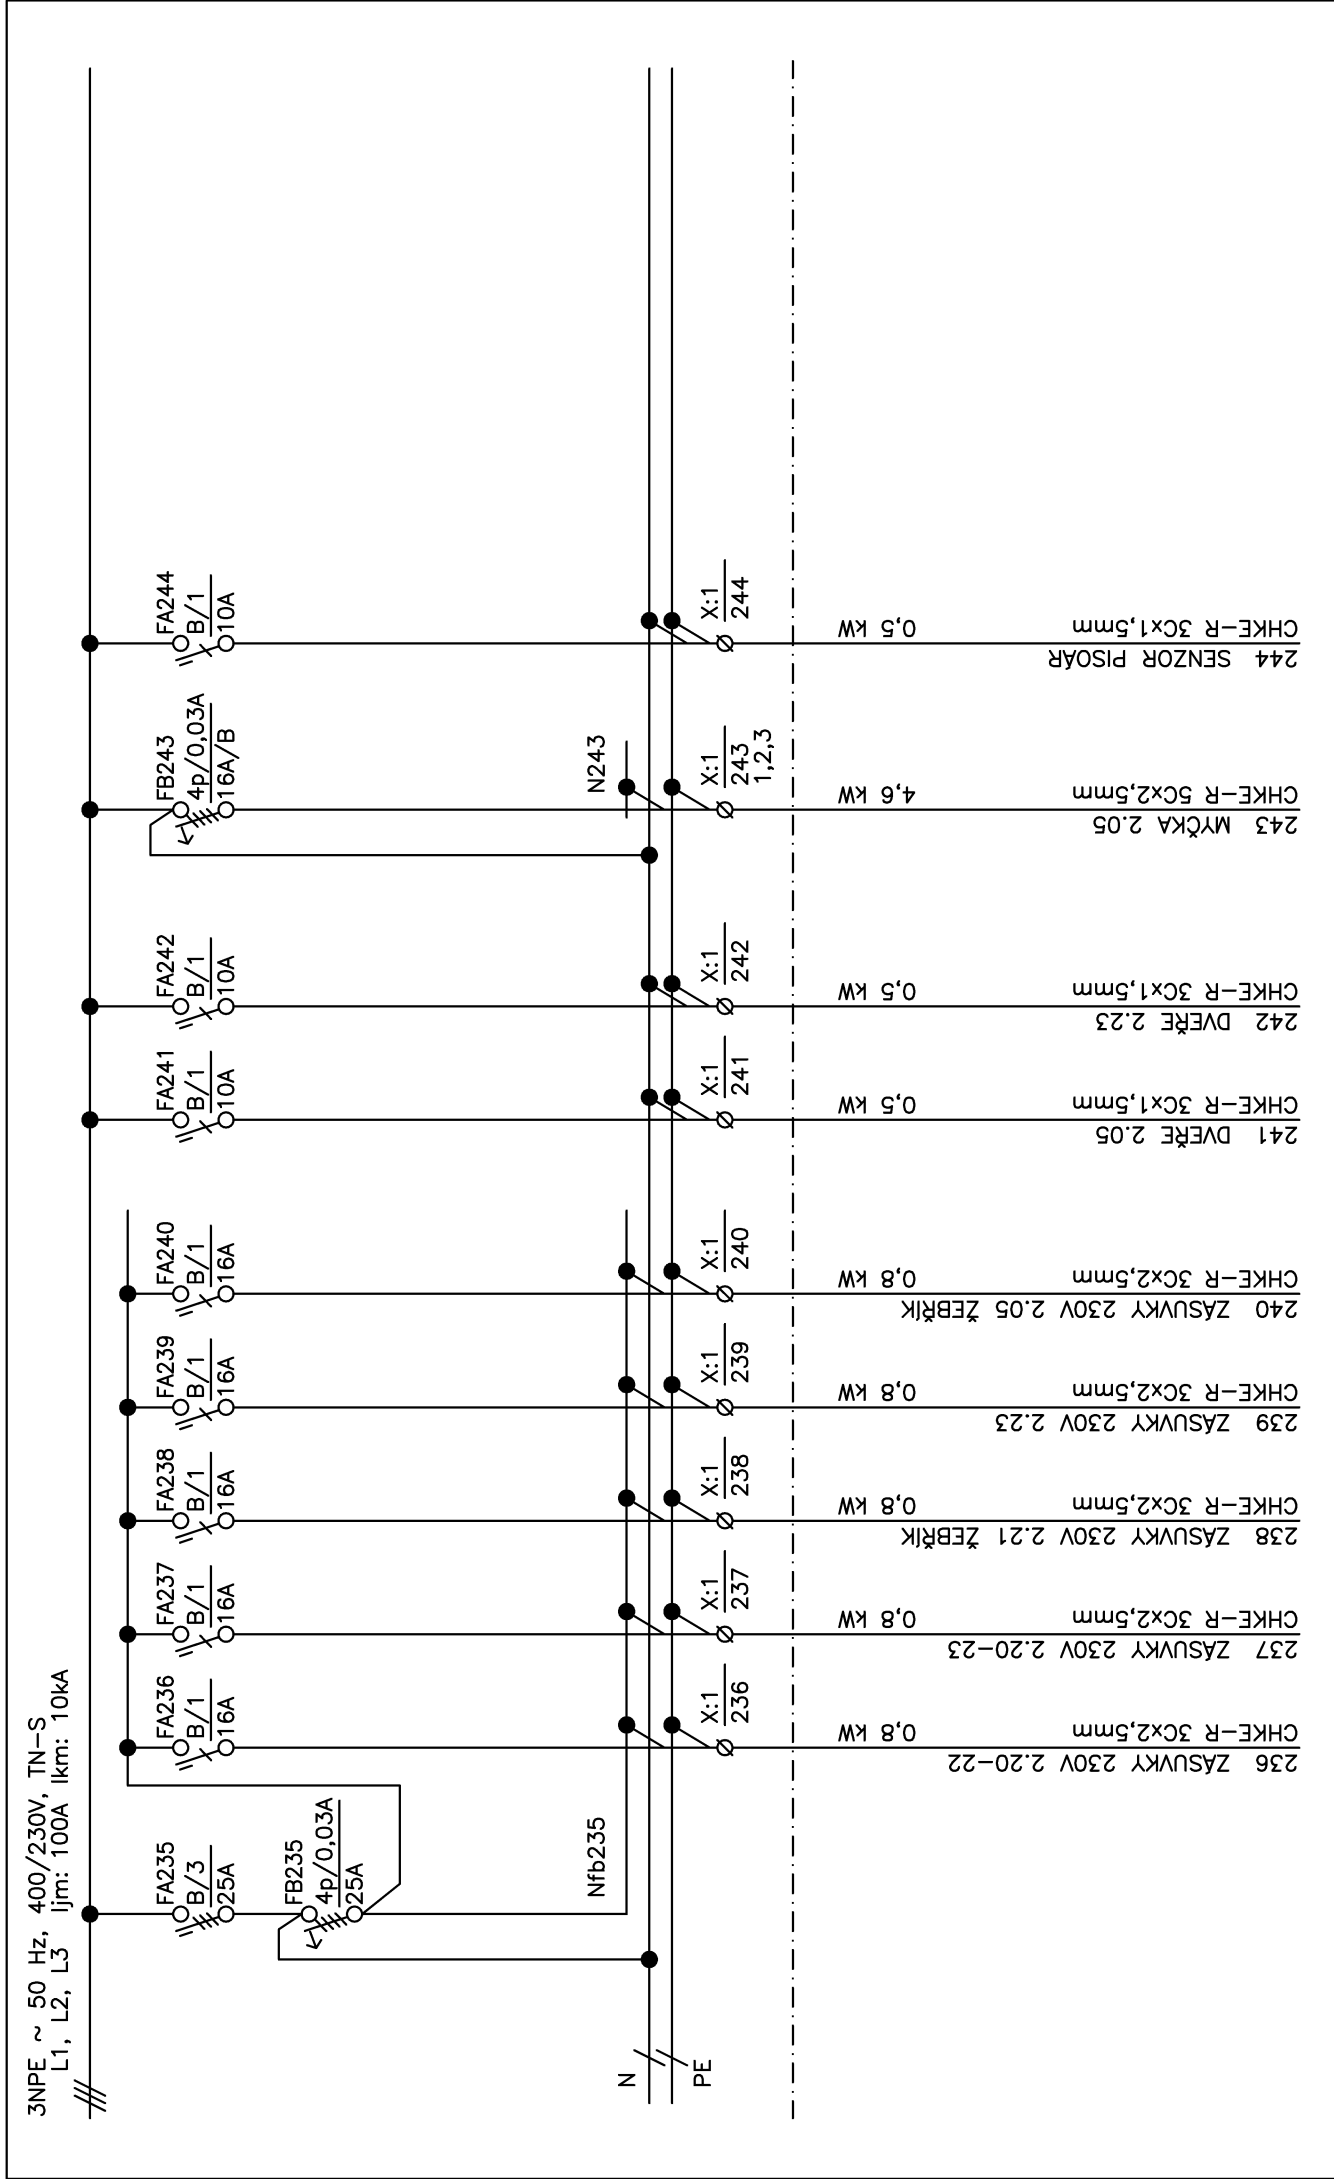


	Akce	Rekonstrukce budovy Domov pro seniory Frýdek–Místek	Investor Statutární město Frýdek–Místek	Stupeň DPS	Zak.č. P-22-046-000	Výkres č. 14
	Část	SILNOPROUD SCHEMA ROZVADĚČE R2	Projektant Ing. Luboš Novák	Kreslil Ing. Luboš Novák	Datum 12/2022	List/Listů 5/8

3NPE ~ 50 Hz, 400/230V, TN-S
L1, L2, L3 Ijm: 100A Ikm: 10kA

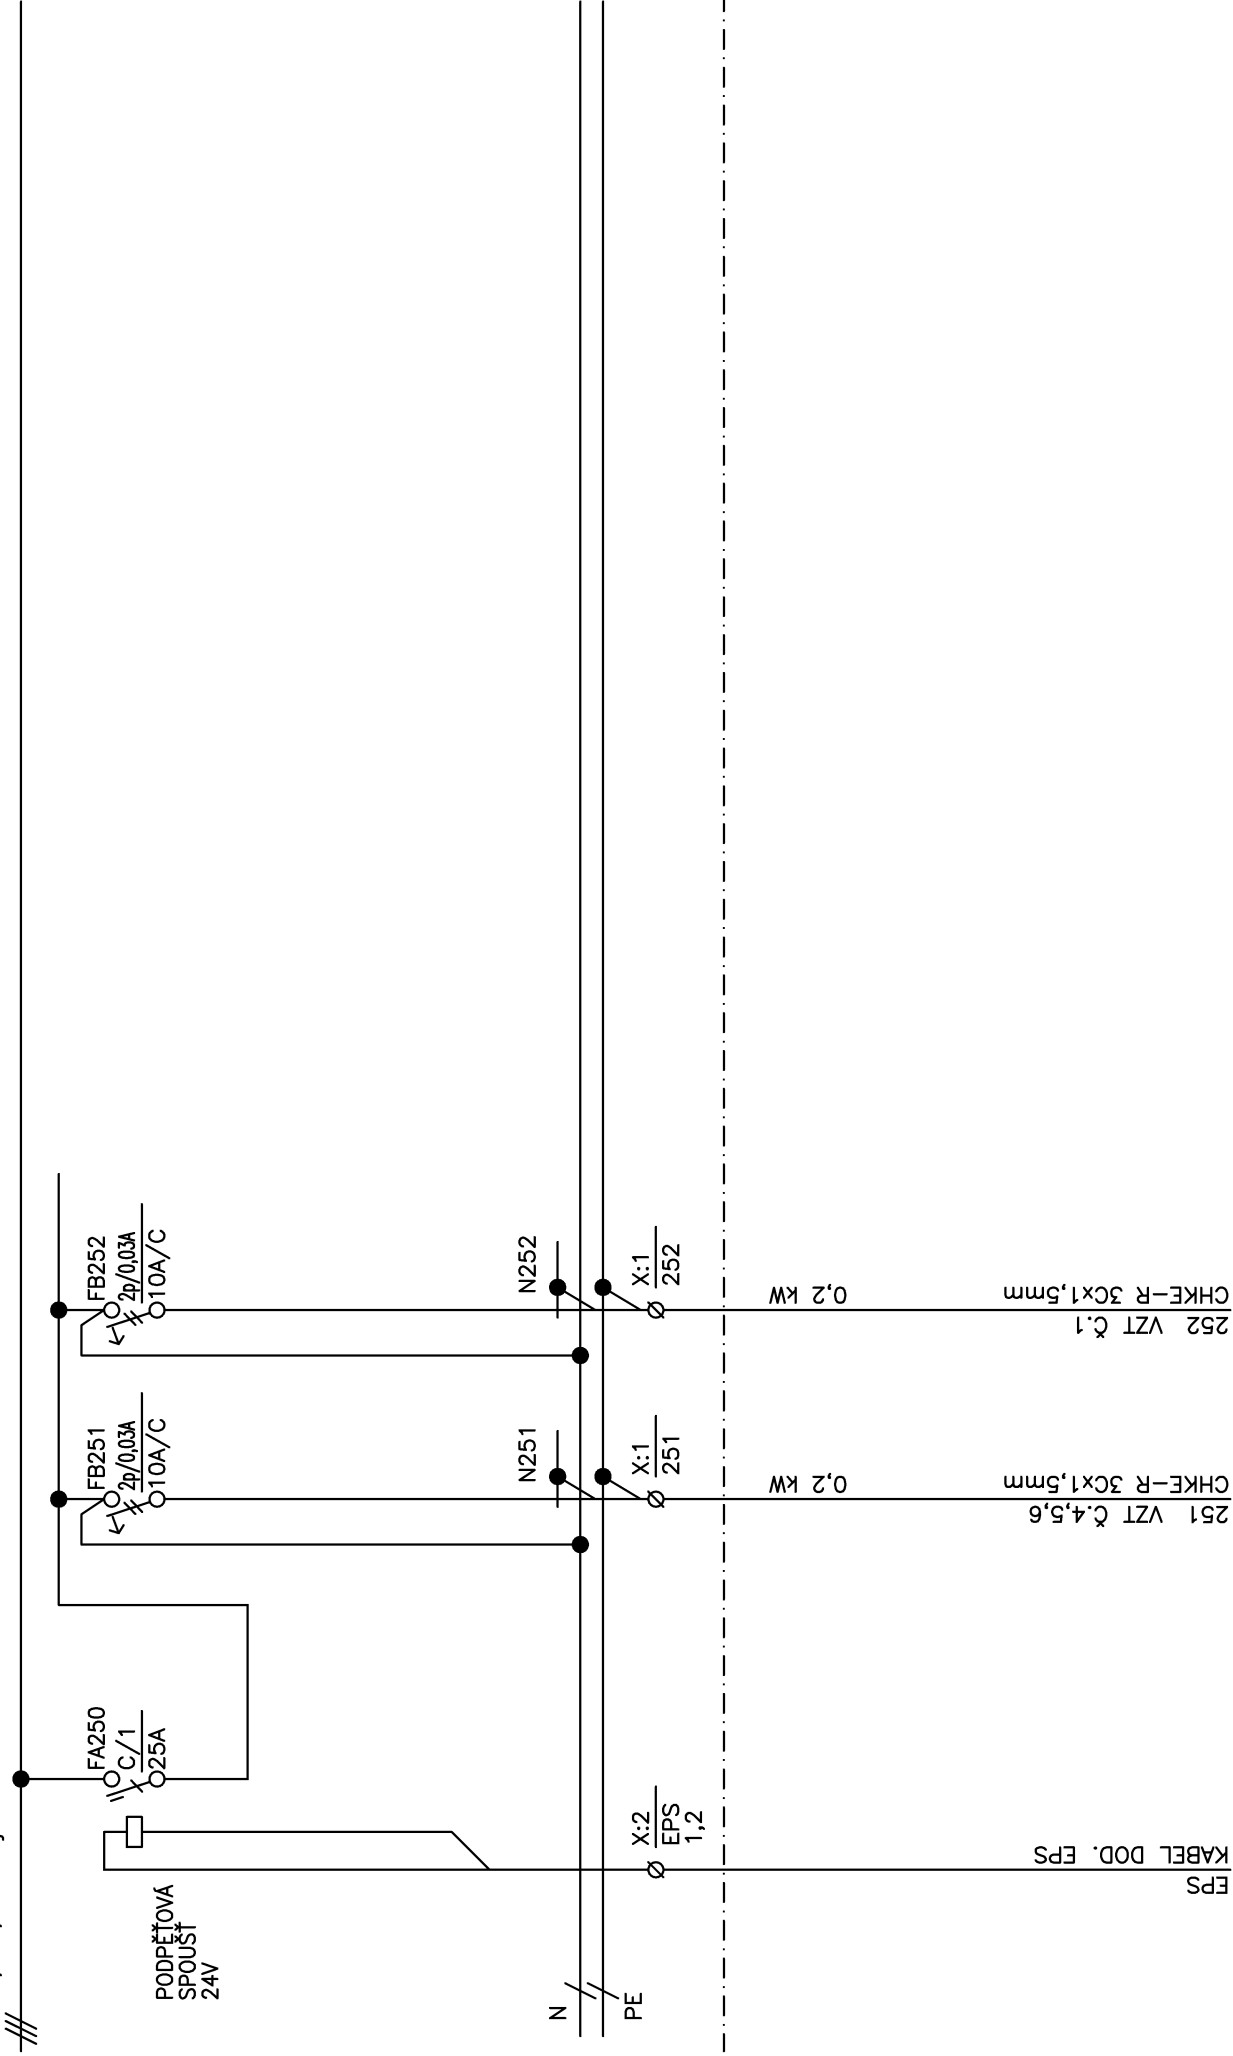


Akce	Rekonstrukce budovy Domov pro seniory Frýdek-Místek	Investor Statutární město Frýdek-Místek Projektant Ing. Luboš Novák	Stupeň DPS Kreslil Ing. Luboš Novák	Zak.č. P-22-046-000 Datum 12/2022	Výkres č. 14 List/Listů 6/8
	Část SILNOPROUD SCHÉMA ROZVADĚČE R2				

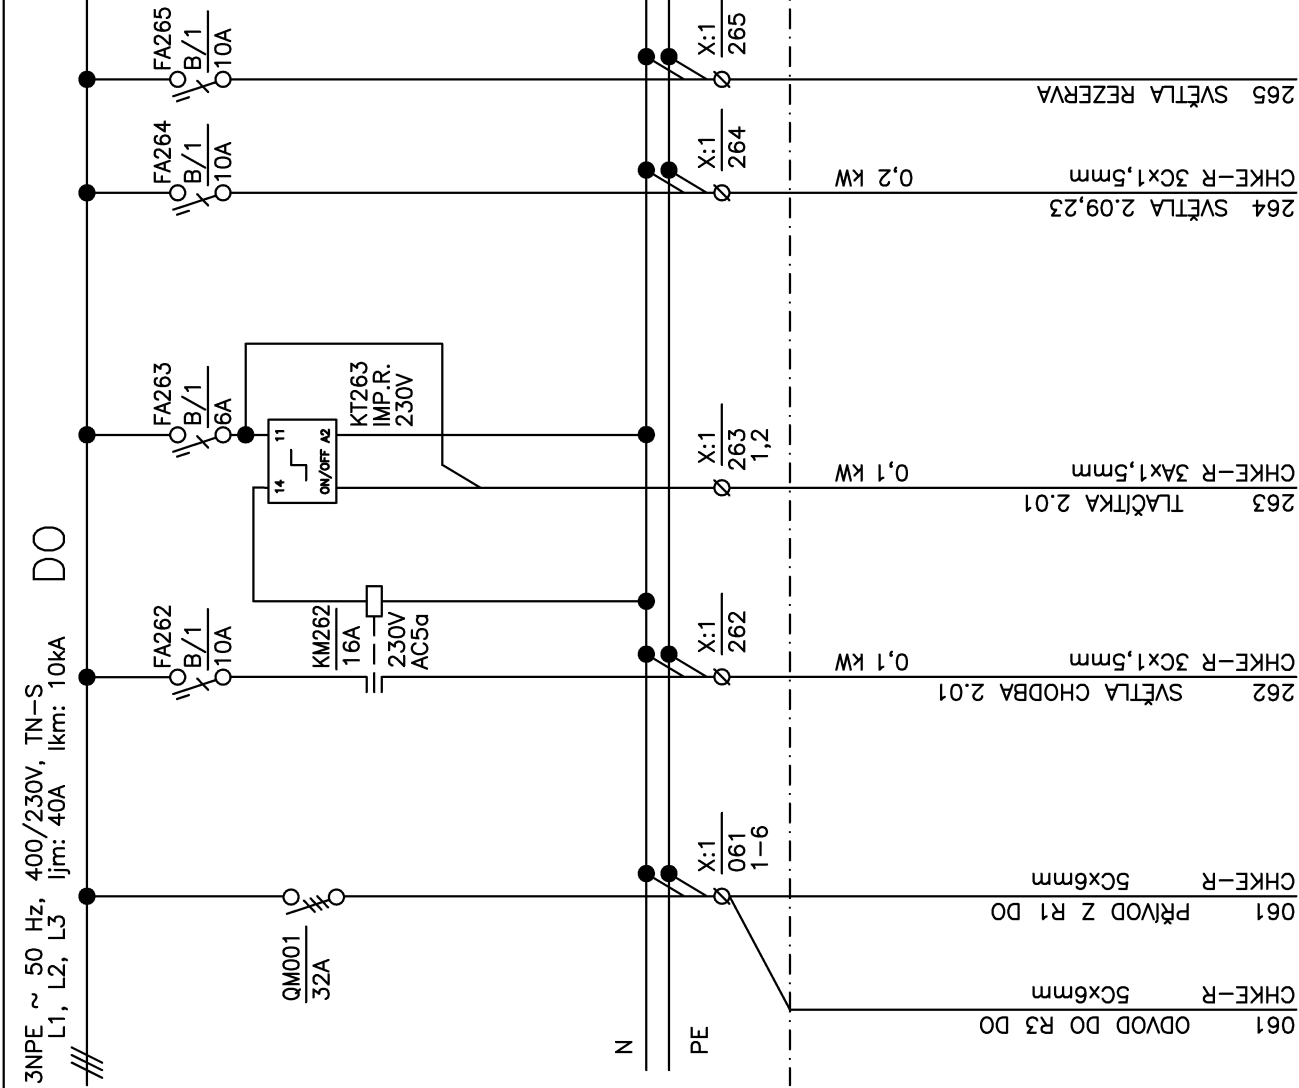

	Akce	Rekonstrukce budovy Domov pro seniory Frýdek–Místek	Investor Statutární město Frýdek–Místek	Stupeň DPS	Zak.č. P-22-046-000	Výkres č. 14
	část	SILNOPROUD SCHÉMA ROZVADĚČE R2	Projektant Ing. Luboš Novák	Kreslí Ing. Luboš Novák	Datum 12/2022	List/Listů 7/8

3NPE ~ 50 Hz, 400/230V, TN-S
L1, L2, L3 Ijm: 40A Ikm: 10kA

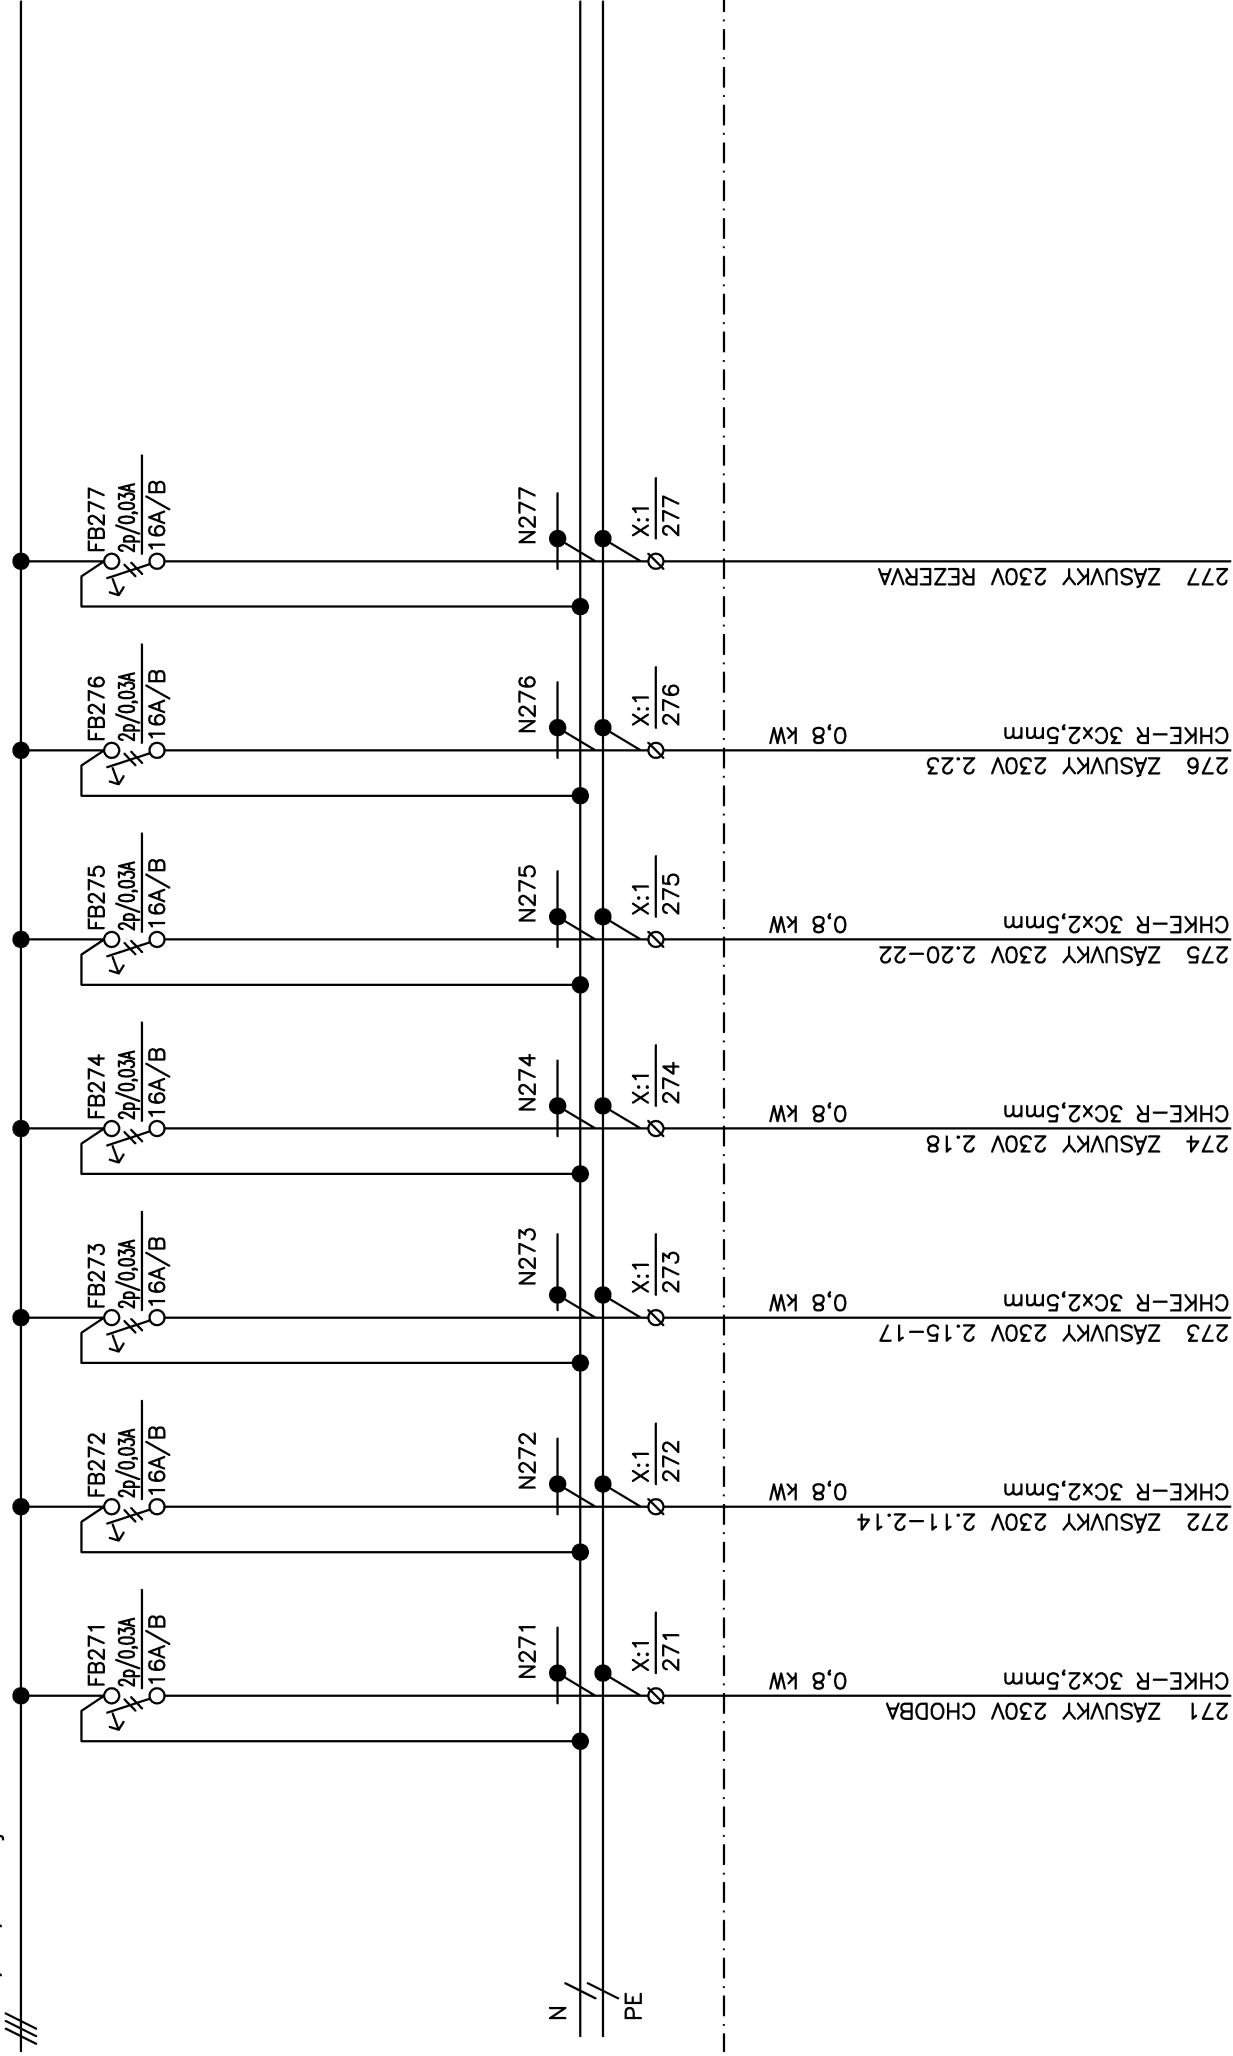

Akce	Rekonstrukce budovy Domov pro seniory Frýdek-Místek	Investor Statutární město Frýdek-Místek Projektant Ing. Luboš Novák	Stupeň DPS Kreslil Ing. Luboš Novák	Zak.č. P-22-046-000 Datum 12/2022	Výkres č. 14 List/Listů 8/8
	Část SILNOPROUD SCHEMA ROZVADĚČE R2				