4.NP

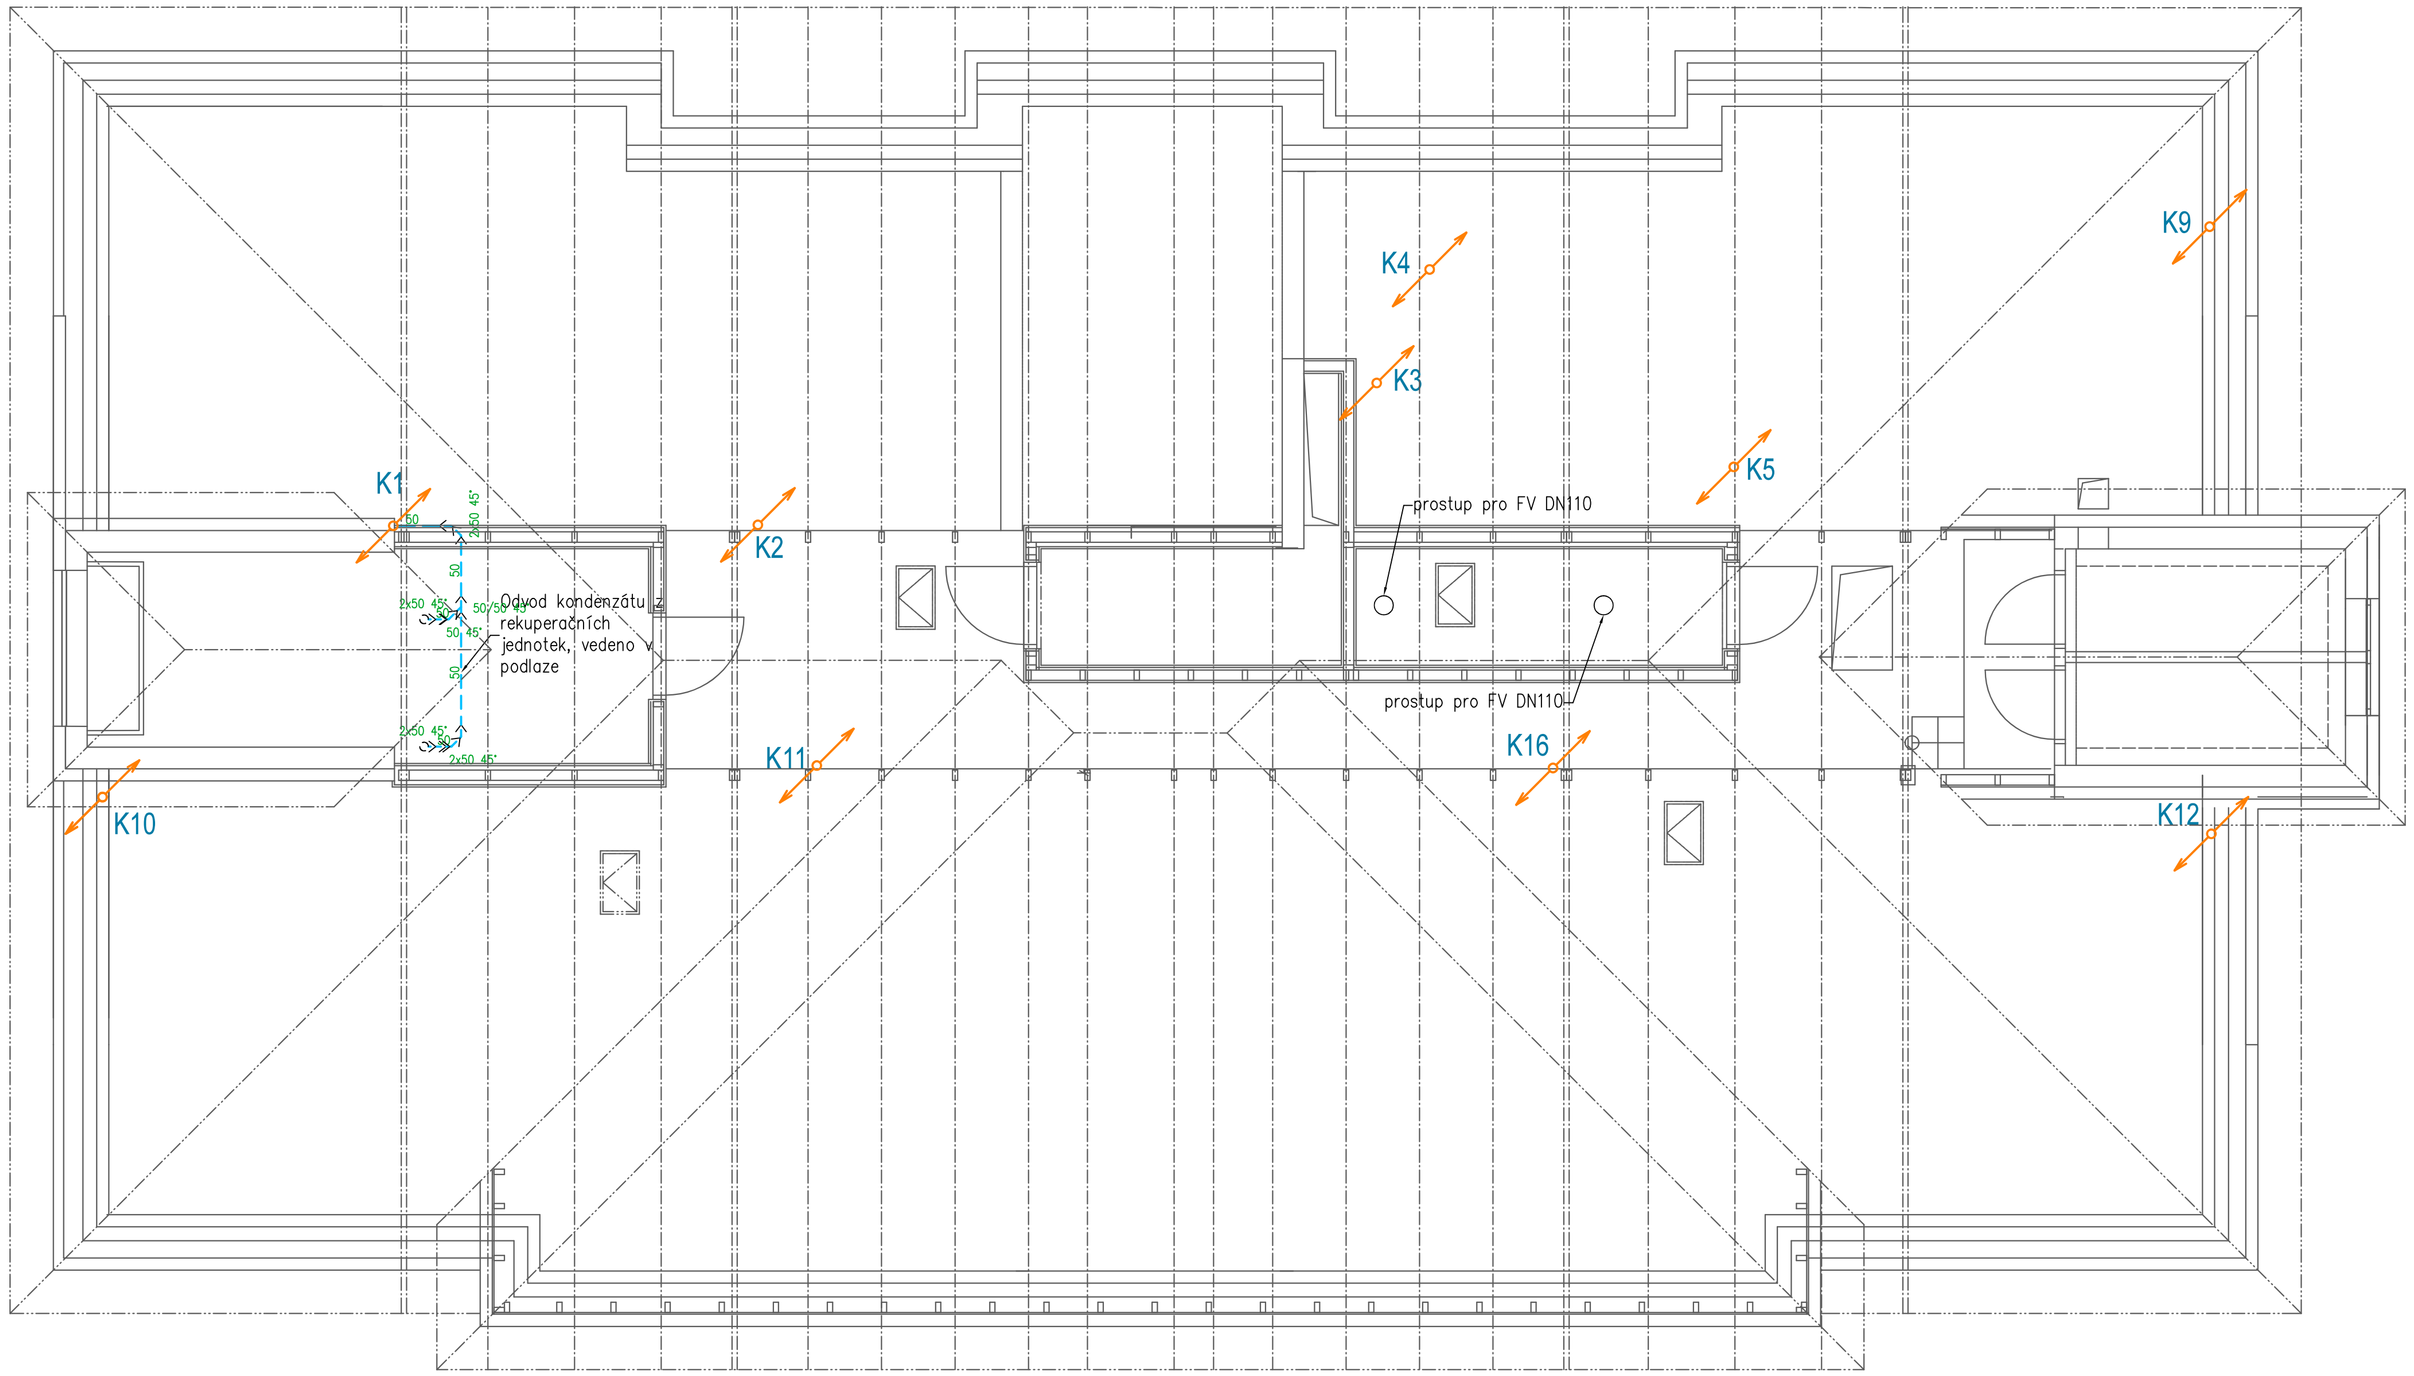

Legenda místností 4.NP

Ozn.	Název místnosti	Plocha (m²)
4,01	Strojovna VZT	15,00
4,02	Strojovna VZT 2	14,20
4,03	Strojovna VZT 3	3,91
4,04	Půdní prostor	16,68
4,05	Strojovna VZT 4	3,90
		53,69 m²

Legenda čar

svislé odpadní potrubí z PP HT

Poznámka

- připojovací a stoupací kanalizační potrubí bude provedeno z PP HT, ve výkrese je značen vnější průměr potrubí
- uspořádání rozvodů je nutné upřesnit při provádění stavby a koordinovat s ostatními profesemi
- uchycení potrubí bude v souladu s pokyny výrobce potrubí
- potrubí splaškové kanalizace bude izolováno izolací mirelon akustik tl. 5 mm
- potrubí splaškové kanalizace bude vyvedeno 0,5m nad střechu

REVIZE

Index	Datum	Změna	Jméno

SCHÉMA OBJEKTU

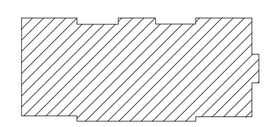

±0,000=xy

ORIENTACE SCHÉMATU

QUALITY GROUP

Projekty | Realizace | Projektový management
info@qualitygroup.cz | www.qualitygroup.cz
STAVTE CHYTŘE

STAVBA
Rekonstrukce budovy Domov pro seniory Frýdek-Místek

MÍSTO STAVBY
Školská 401
Frýdek-Místek
738 01

K.Ú.: Blansko [634956]
OKRES: Frýdek-Místek
KRAJ: Moravskoslezský

GENERÁLNÍ PROJEKTANT
Quality Group s.r.o., Příkop 843/4, 602 00 Brno
IČ: 08879737, DS: yuvn568

HLAVNÍ INŽENÝR PROJEKTU
Ing. Dan Lukašík, dan.lukasik@qualitygroup.cz, tel.: 737 542 673

ZPRACOVATEL ODBORNÉ ČÁSTI
Karel Absolin
tel.: 732 481 227
e-mail: karel.absolin@qualitygroup.cz

AUTORIZACE

STAVEBNÍK - INVESTOR
Statutární město Frýdek-Místek
Radniční 1148, Frýdek-Místek 738 01
IČO: 00296643

Č. SMLOUVY INVESTORA
xxx

Č. SMLOUVY PROJEKTANTA
P-22-046-000

OBJEKT
SO01

ODBORNÁ ČÁST
D.101.05 Zdravotně technické instalace

DATUM
01/2023

MĚŘÍTKO
1:50

PARÉ

NÁZEV DOKUMENTU
PŮDORYS 4NP - KANALIZACE

KÓD ELEKTRONICKÉ VERZE DOKUMENTU

stavba	stupeň	část	výkres	profese	název dokumentu	revize
FM	DPS	D.101.04	11	ZTI	Půdorys 4NP-K	00