


LEGENDA MATERIÁLŮ

- Stávající zdivo
- Rostlá zemina
- Původní tříděná zemina
- Kamenný zásyp fr. 16-32
- Kamenný podsyp fr. 8-16
- Černá tekutá 2složková polymery modifikovaná bitumenová silnovrstvá izolace bez obsahu rozpouštědel
- Nopová fólie
- Geotextilie

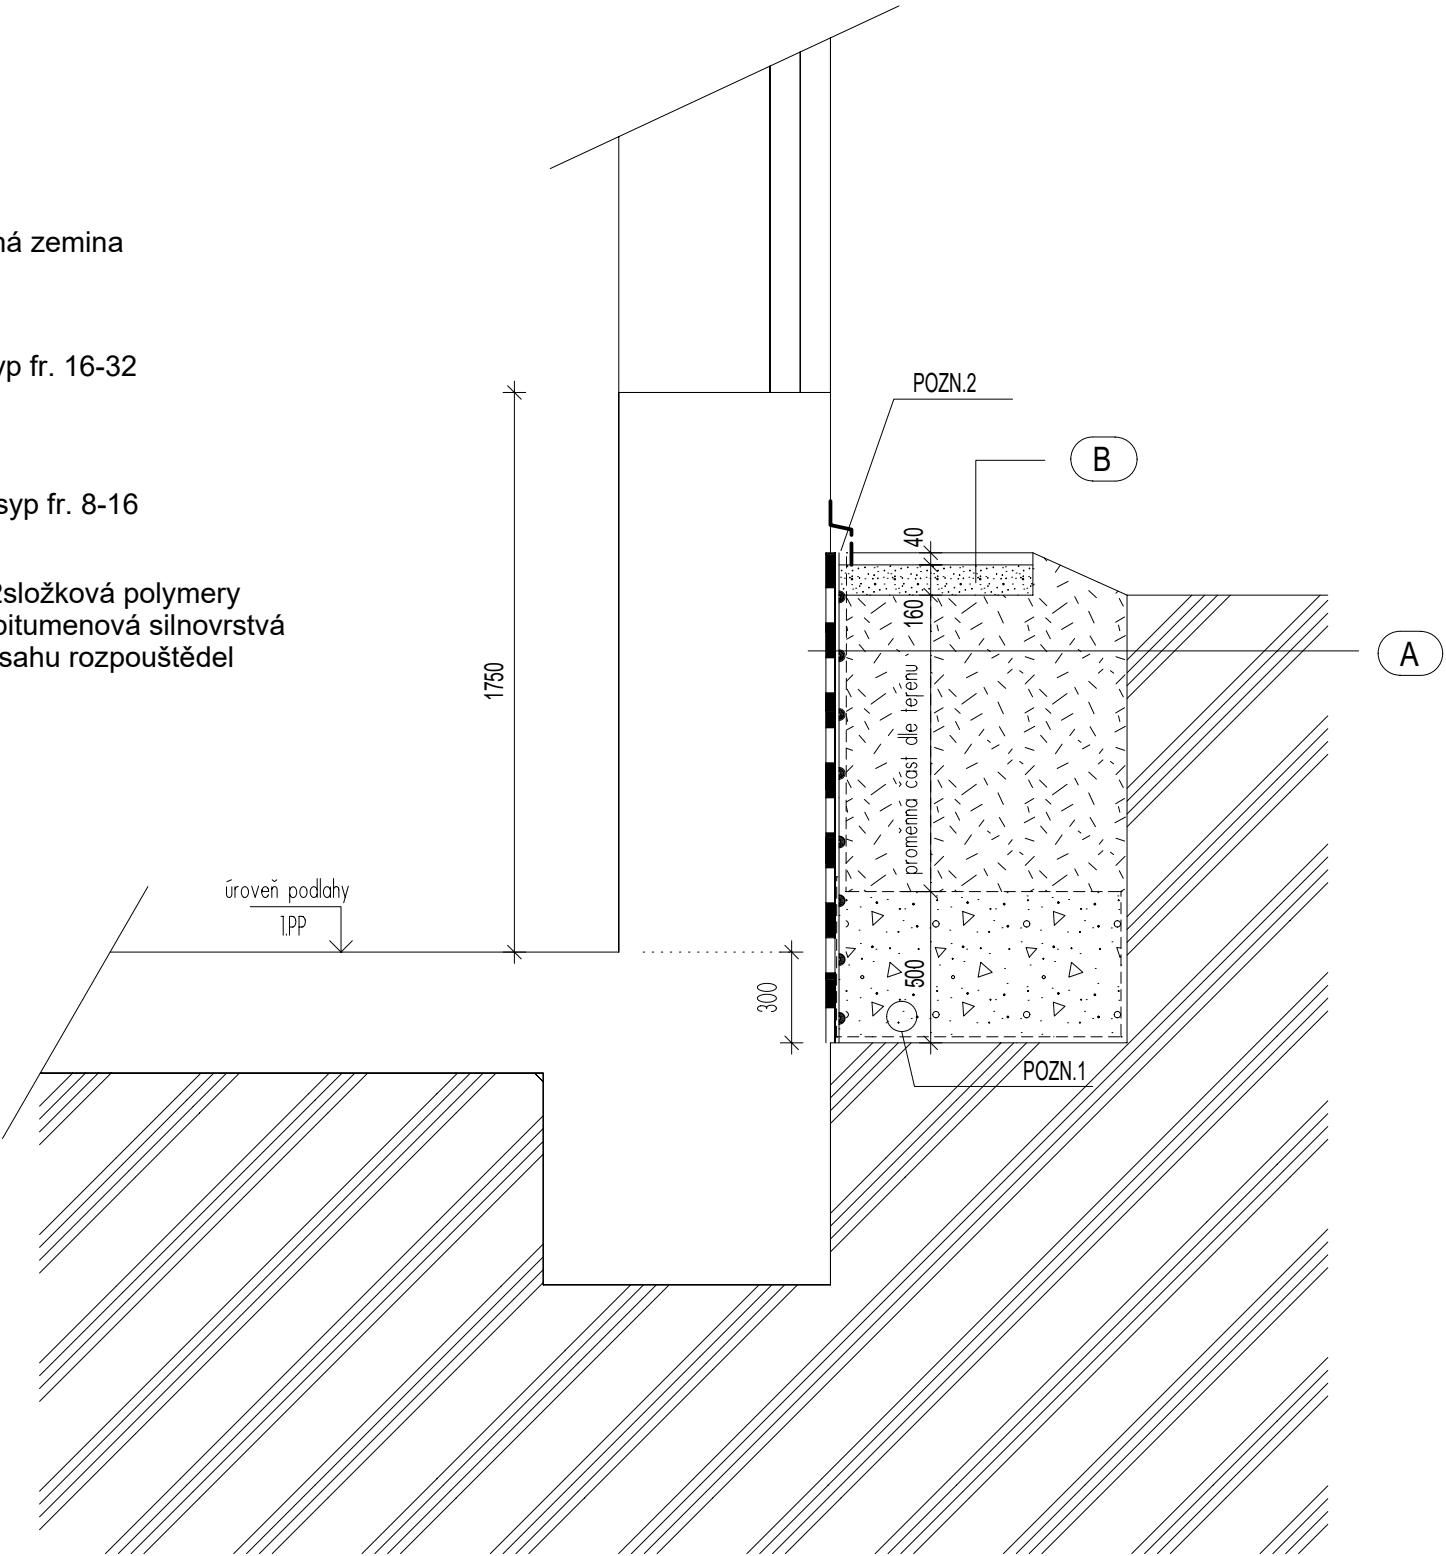

POZNÁMKY:

- pozn. 1 - Drenážní flexibilní trubka DN100 uložena v drenážním loži z kameniva fr. 16-32 uložena ve spádu a napojena do šachty dešťové kanalizace. Lože z kameniva bude uložena do geotextilie.
- pozn. 2 - Ukončovací lišta nopové fólie ukončena v úrovni okap. chodníku

Aby byla zajištěná spolehlivá oprava, musí být jednotlivé skladby aplikovány od jednoho výrobce, se kterým je nutno před provedením konzultovat postup při nanášení.

SKLADBY:

A VENKOVNÍ ČÁST OBVODOVÉ STĚNY -

- Stávající obvodové zdivo
- Oprava vnějšího povrchu zdiva - cementová malta s perlínkou
- Černá tekutá 2složková polymery modifikovaná bitumenová silnovrstvá izolace bez obsahu rozpouštědel - např. COMBIDIK - 2K
- Ochranný a drenážní systém - nopová fólie
- Filtrační textilie - geotextilie
- Zásyp kamenivem fr. 16-32 ve spodní části výkopu, v horní části bude výkop zasypán původní přetříděnou zeminou
- Rostlá zemina

B OKAPOVÝ CHODNÍK

- Nová betonová dlažba 400x400 mm
- Šterkový podsyp fr. 8-16
- Původní přetříděná zemina

PŘED PROVÁDĚNÍM PRACÍ BUDOU VYTÝČENY VŠECHNY SÍTĚ VČETNĚ PŘÍPOJEK VEDOUČÍCH V MÍSTĚ PROVÁDĚNÍ VÝKOPU. VÝKOP BUDE PROVÁDĚN OPATRNĚ, RUČNĚ, ABY NEDOŠLO K JEJICH POŠKOZENÍ. ZAKRESLENÍ SÍTÍ JE POUZE ORIENTAČNÍ. VE VÝKOPECH HLUBŠÍCH NEŽ 1,3 m BUDE POUŽITO PAŽENÍ. BUDOU DODRŽENY PODMÍNKY TÝKAJÍCÍ SE REALIZACE STAVBY DLE VYJÁDRĚNÍ SmVaK ZNAČKA 9773/V015208/2022/PJ.

Projekční kancelář: INPRO Sadová 609 738 01 Frýdek - Místek		tel. +420 732 780 979 e-mail: pechuvkova@inproprojekt.cz web: www.inproprojekt.cz			
Zodpovědný projektant: Ing. Daniel Jezerský		Vypracovala: Ing. Kateřina Pěchuvková			
Investor: Statutární město Frýdek-Místek Radniční 1148 73801 Frýdek Místek					
Akce: MŠ F-M, Příborská 37 Lysůvky - kanalizace, hydroizolace č. parc. 340, 339, k.ú. Lysůvky					
Název výkresu: Hydroizolace - ŘEZ (detail) - NOVÝ STAV				Formát: A3	Číslo paré:
Stupeň P.D.: DPP	Datum: 01/2022	Číslo zakázky: 01/2022	Měřítko: 1:25	Číslo výkresu: D.6	