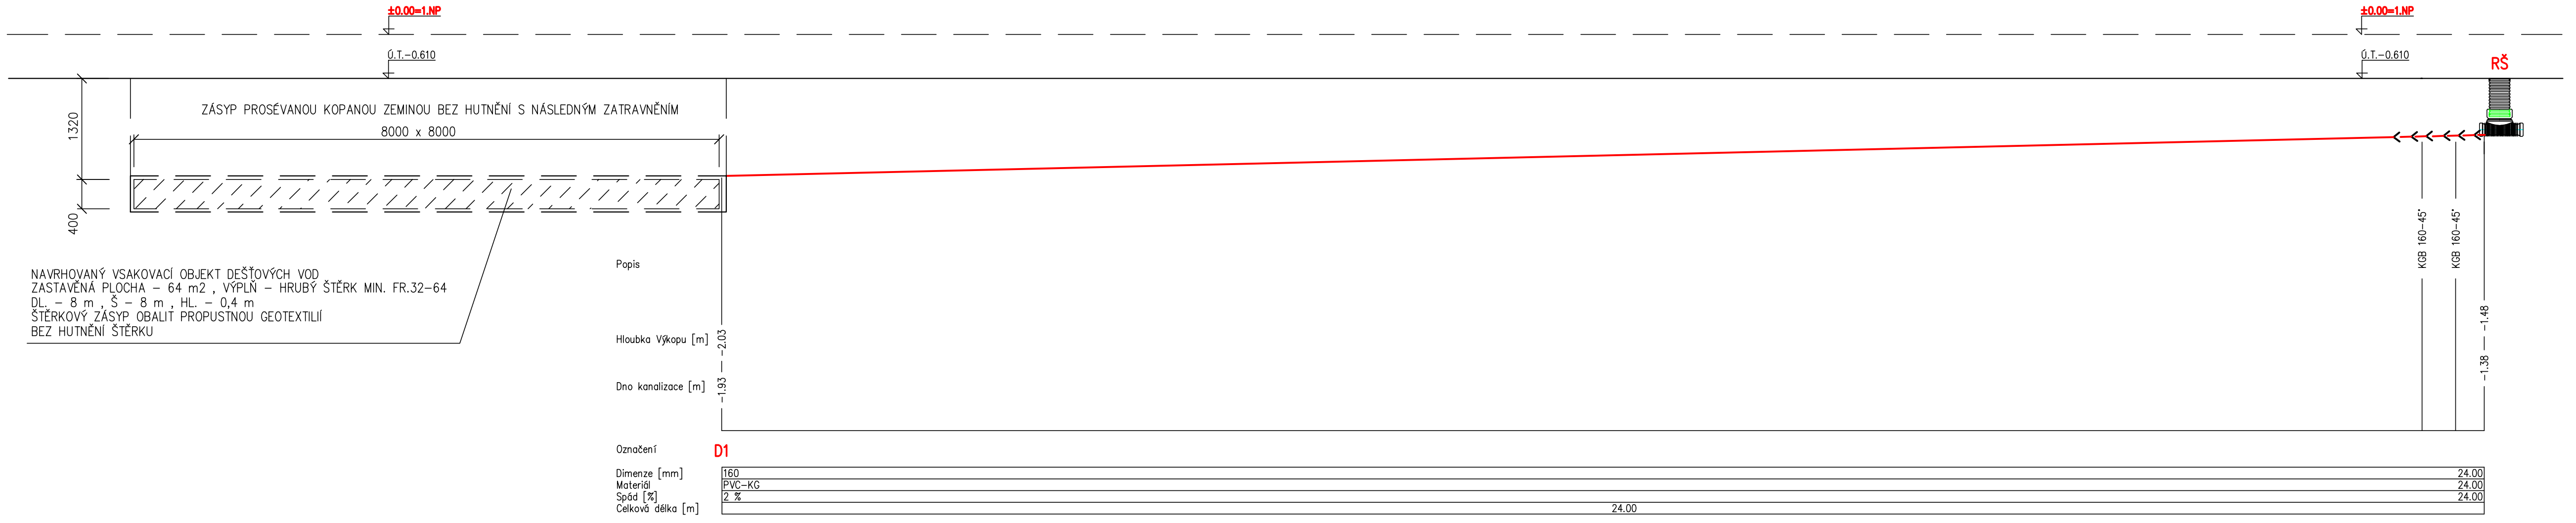

0,000 = 358,28 Balt p.v. (ČISTÁ PODLAHA V 1.NP MŠ)

LEGENDA :

LEGENDA VÝKRESU VIZ. V.Č. – D.2.–01

JANKO projekt	Architektura a interiérový design Projekce a inženýring staveb Požární ochrana Dotační managment	JANKO Projekt s.r.o. Alberchtická 807/16 794 01 Krnov IČ: 03872394, mob.: 603 588 925 Email: info@jankoprojekt.cz	
Zodp. projektant: **Ing. Jaroslav Hrvol**	Projektant: **Petr Janko**		
Stavebník:	Statutární město Frýdek - Místek, Radniční 1148, 738 01 Frýdek - Místek, IČ : 00296643	Č.zakázky: **28/18/JPB**	Č.paré
Název stavby:	ZŠ a MŠ Chlebovice - tělocvična	Datum: **03/2020**	
		Stupeň: **DPS**	
Místo stavby	ul. Pod Kabátící č.p. 107 a č.p. 193, 739 42 Frýdek - Místek Chlebovice k.ú. Chlebovice [651150]	Formát: **745x297**	
Část PD:	**D.2. - Technická a technologická zařízení**	Měřítko: **1:50**	
Výkres:	**DEŠŤOVÁ KANALIZACE - PODÉLNÝ ŘEZ č.2**	Č.výkresu:	D.2.-03