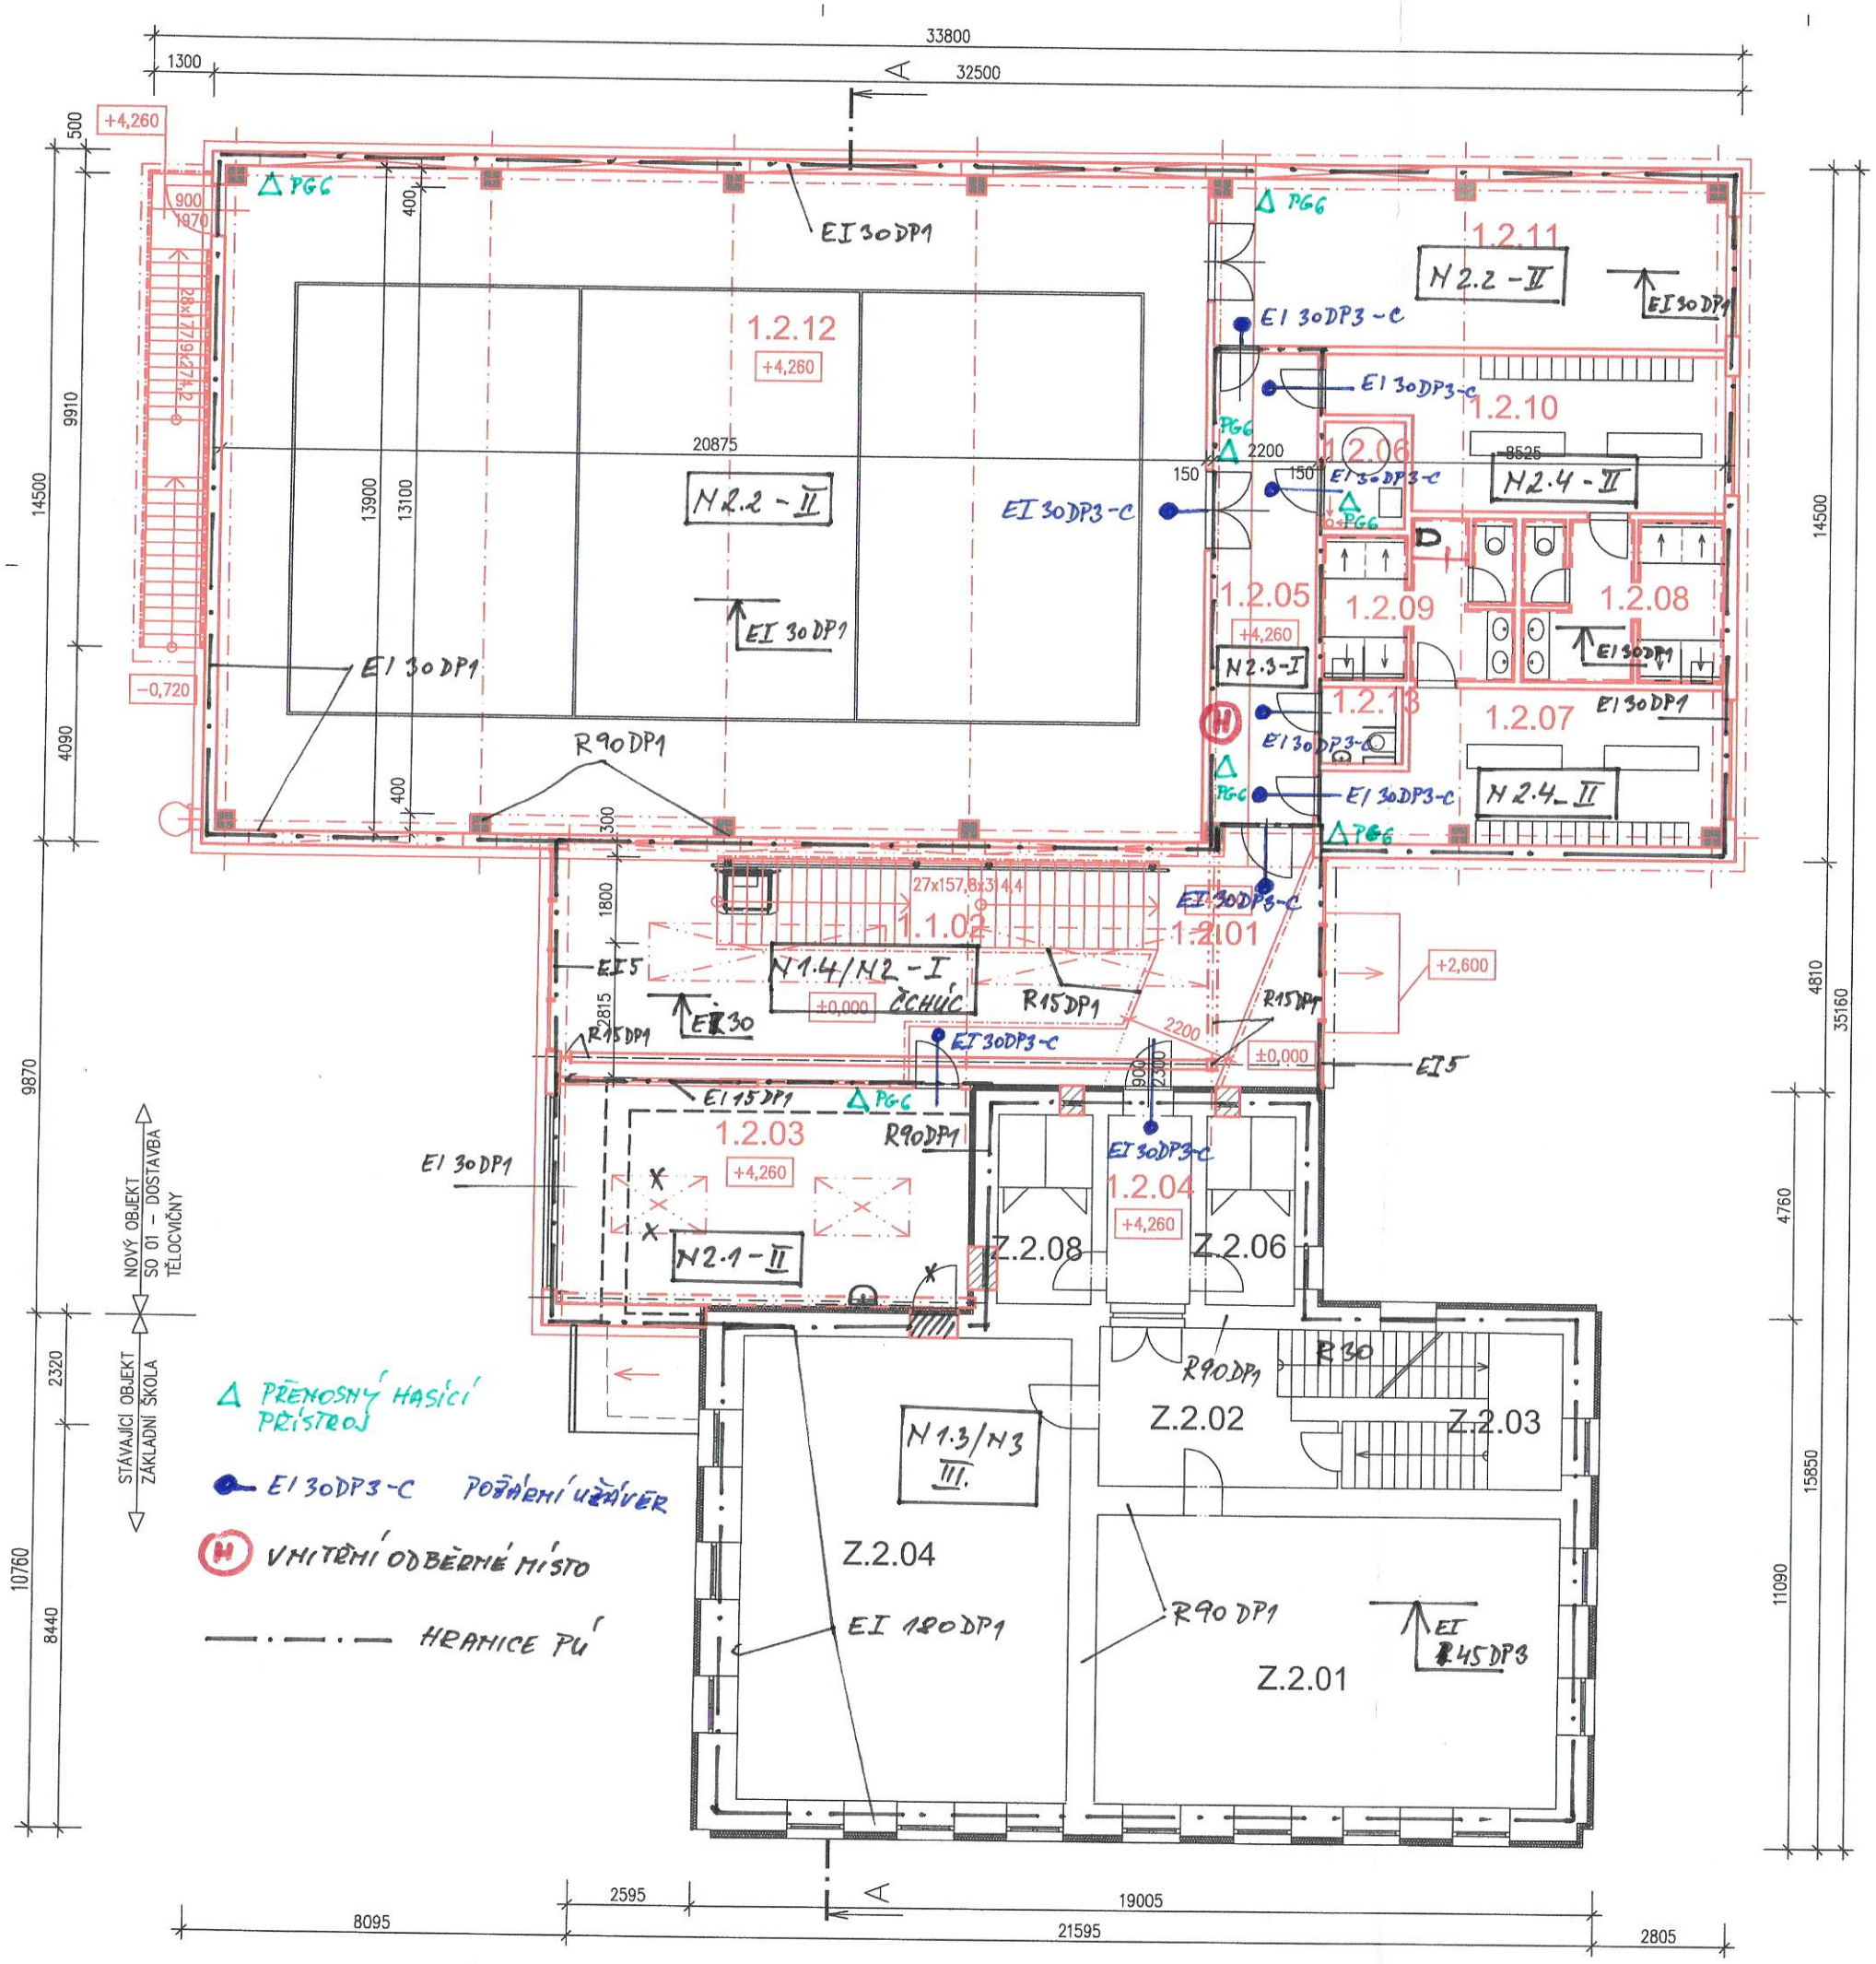

TABULKA MÍSTNOSTÍ – 2.NP

ČÍSLO	JMÉNO	PLOCHA [m²]	PODLAHA	STĚNY	POZNÁMKA
ZÁKLADNÍ ŠKOLA – STÁVAJÍCÍ MÍSTNOSTI					
Z.2.01	UČEBNA	58,70	PVC	OMÍTKA + MALBA	
Z.2.02	CHODBA	14,30	KERAM. DLAŽBA		
Z.2.03	SCHODIŠTĚ	18,00			
Z.2.04	UČEBNA	68,30	PVC		
Z.2.05	CHODBA – ZRUŠENO	–	–	–	
Z.2.06	WC DÍVKY	7,30	KERAM. DLAŽBA	KERAM. OBKLAD	
Z.2.07	SKLAD – ZRUŠENO	–	–	–	
Z.2.08	WC CHLAPCI	7,30	KERAM. DLAŽBA	KERAM. OBKLAD	
SO 01 – DOSTAVBA TĚLOCVIČNY					
1.2.01	SPOJOVACÍ CHODBA	20,40	KERAM. DLAŽBA	MALBA	
1.2.02	SCHODIŠTĚ	13,20			
1.2.03	PROSTOR ALTERNATIVNÍ VÝUKY	38,70	PVC		
1.2.04	CHODBA	6,90	KERAM. DLAŽBA		
1.2.05	CHODBA	21,70			
1.2.06	TECHNICKÁ MÍSTNOST	3,89			
1.2.07	ŠATNA 1	24,27			
1.2.08	UMÝVÁRNA 1	13,60		KERAM. OBKLAD	
1.2.09	UMÝVÁRNA 2	12,84			
1.2.10	ŠATNA 2	24,09		MALBA	
1.2.11	NÁŘAĎOVNA / HERNA	37,10	POLYURETANOVÁ SPORT. PODLAHA		
1.2.12	TĚLOCVIČNA	286,80		SENDVIČ. PANELY	
1.2.13	WC IMOBILNÍ	2,80	KERAM. DLAŽBA	KERAM. OBKLAD	

LEGENDA

- STÁVAJÍCÍ ZDĚNÉ KONSTRUKCE
- STÁVAJÍCÍ ZATEPLENÍ OBVODOVÝCH KONSTRUKCÍ Z EPS
- NOVÉ KONSTRUKCE
- NOVÉ KONSTRUKCE ŽB
- ÚPRAVA STÁVAJÍCÍCH KONSTRUKCÍ – DOZDÍVKY

POZNÁMKY:

V RÁMCI SPOJOVACÍ CHODBY 1.2.01 BUDE UMÍSTĚNA LAVICE PRO VYZUTÍ NÁVŠTĚVNÍKŮ TĚLOCVIČNY. VSTUP DO CHODBY 1.2.05 A ŠATEN BUDE PŘÍSTUP POUZE BEZ VENKOVNÍ OBUVI (ČISTÁ ZÓNA).

Číslo v hlášce Z-24/95
Oprávněná způsobilá osoba v oboru požární ochrany
JANKO projekt
JANKO Projekt s.r.o., Albrechtická 807/16
796 01 KRNOV, IČ: 03872394
tel.: 554 614 257 info@jankoprojekt.cz

0,000 = 358,28 Balt p.v. (ČISTÁ PODLAHA V 1.NP MŠ)

TATO PROJEKTOVÁ DOKUMENTACE NESLOUŽÍ K REALIZACI STAVBY

JANKO projekt Architektura a interiérový design Projekce a inženýring staveb Požární ochrana Dotační managment		JANKO Projekt s.r.o. Kancelář Brno Kaštanová 515/125a 620 00 Brno - Tuřany IČ: 03872394 Tel: 554 614 257 Email: info@jankoprojekt.cz
Zodp. projektant: **Ing. Miloslav Indrák**	Projektant: **Jiří Pauza, Ing. Karel Oubělický**	
Stavebník: Statutární město Frýdek-Místek, Radniční 1148, 738 01 Frýdek-Místek	Č.zakázky: **28/18/JPB**	Č.paré
Název stavby: ZŠ a MŠ Chlebovice - tělocvična	Datum: **08/2018**	
Stavební objekt: SO 01 - Dostavba tělocvičny	Stupeň: **DÚR**	
Místo stavby: ul. Pod Kabátící č.p. 7 a 193, 739 42 Frýdek - Místek Chlebovice k.ú. Chlebovice [651150]	Formát: **420x594**	
Část PD: **D. Dokumentace objektu**	Měřítko: **1:100**	
Výkres: **NOVÝ STAV - PŮDORYS 2.NP**	Č.výkresu:	d.1.-04