

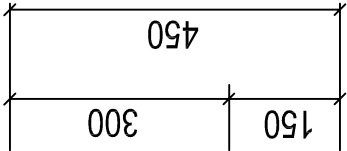



Půdorys základu

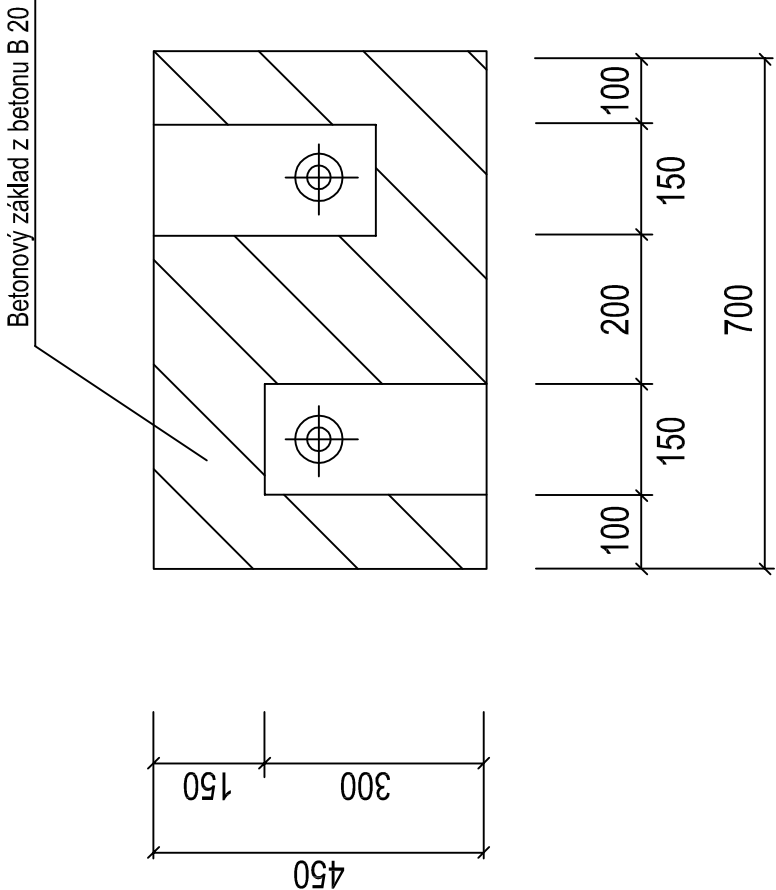

Pohled

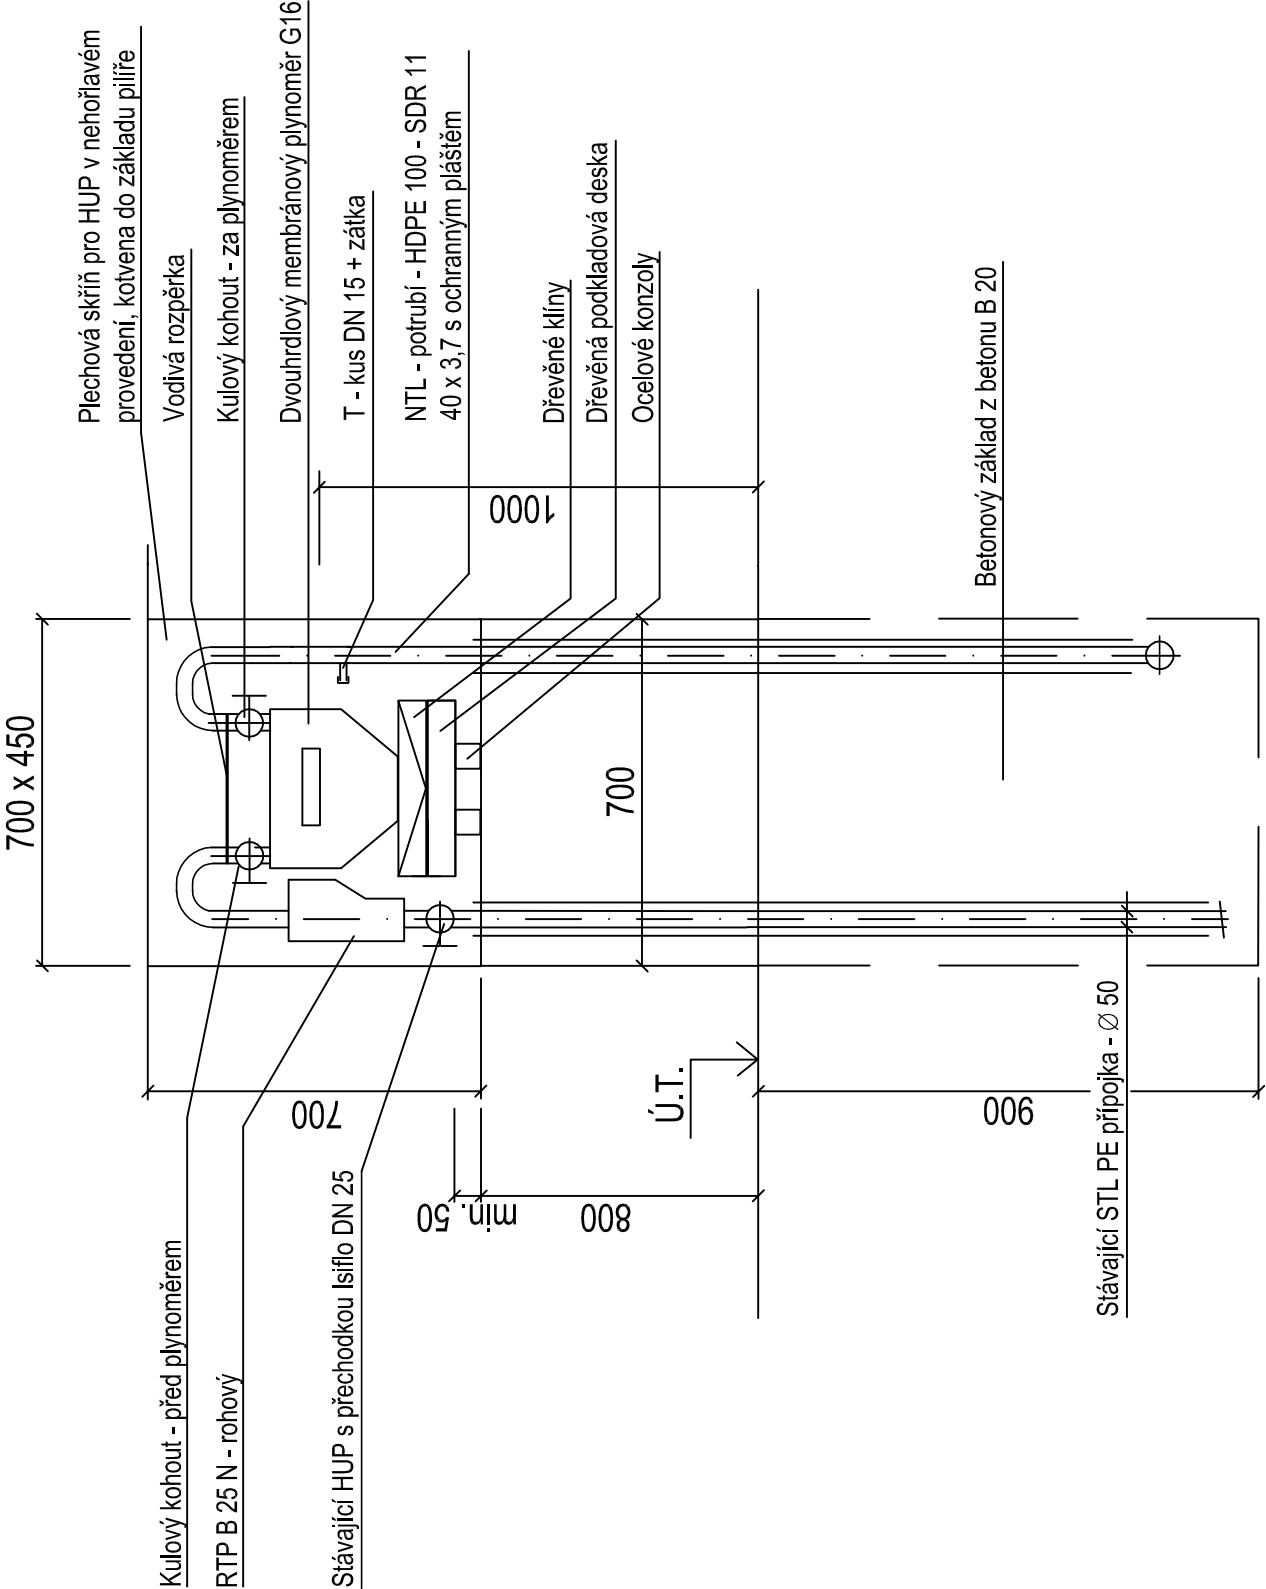

JANKO  projekt		Architektura a interiérový design Projekce a inženýring staveb Požární ochrana Dotační management		JANKO Projekt s.r.o. Kancelář Brno Kaštanová 515/125a 620 00 Brno - Tuřany IČ: 03872394 Tel: 554 614 257 Email: info@jankoprojekt.cz	
Zodp. projektant: Ing. Miloslav Indrák	Projektant: Petr Janko	Stavebník: Statutární město Frýdek-Místek, Radniční 1148, 738 01 Frýdek-Místek		Č.zakázky: 28/18/JPB Č.paré	
Název stavby: ZŠ a MŠ Chlebovice - tělocvična		Datum: 04/2018		Stupeň: DSP	
Stavební objekt: SO 01 - Dostavba tělocvičny		Formát: 420x297		Měřítko:	
Místo stavby ul. Pod Kabáticí č.p. 107 a č.p. 193, 739 42 Frýdek - Místek Chlebovice k.ú. Chlebovice [651150]		Část PD: D.1.4. - Technika prostředí staveb - Plynová zařízení		Č.výkresu: D.1.4.-11	