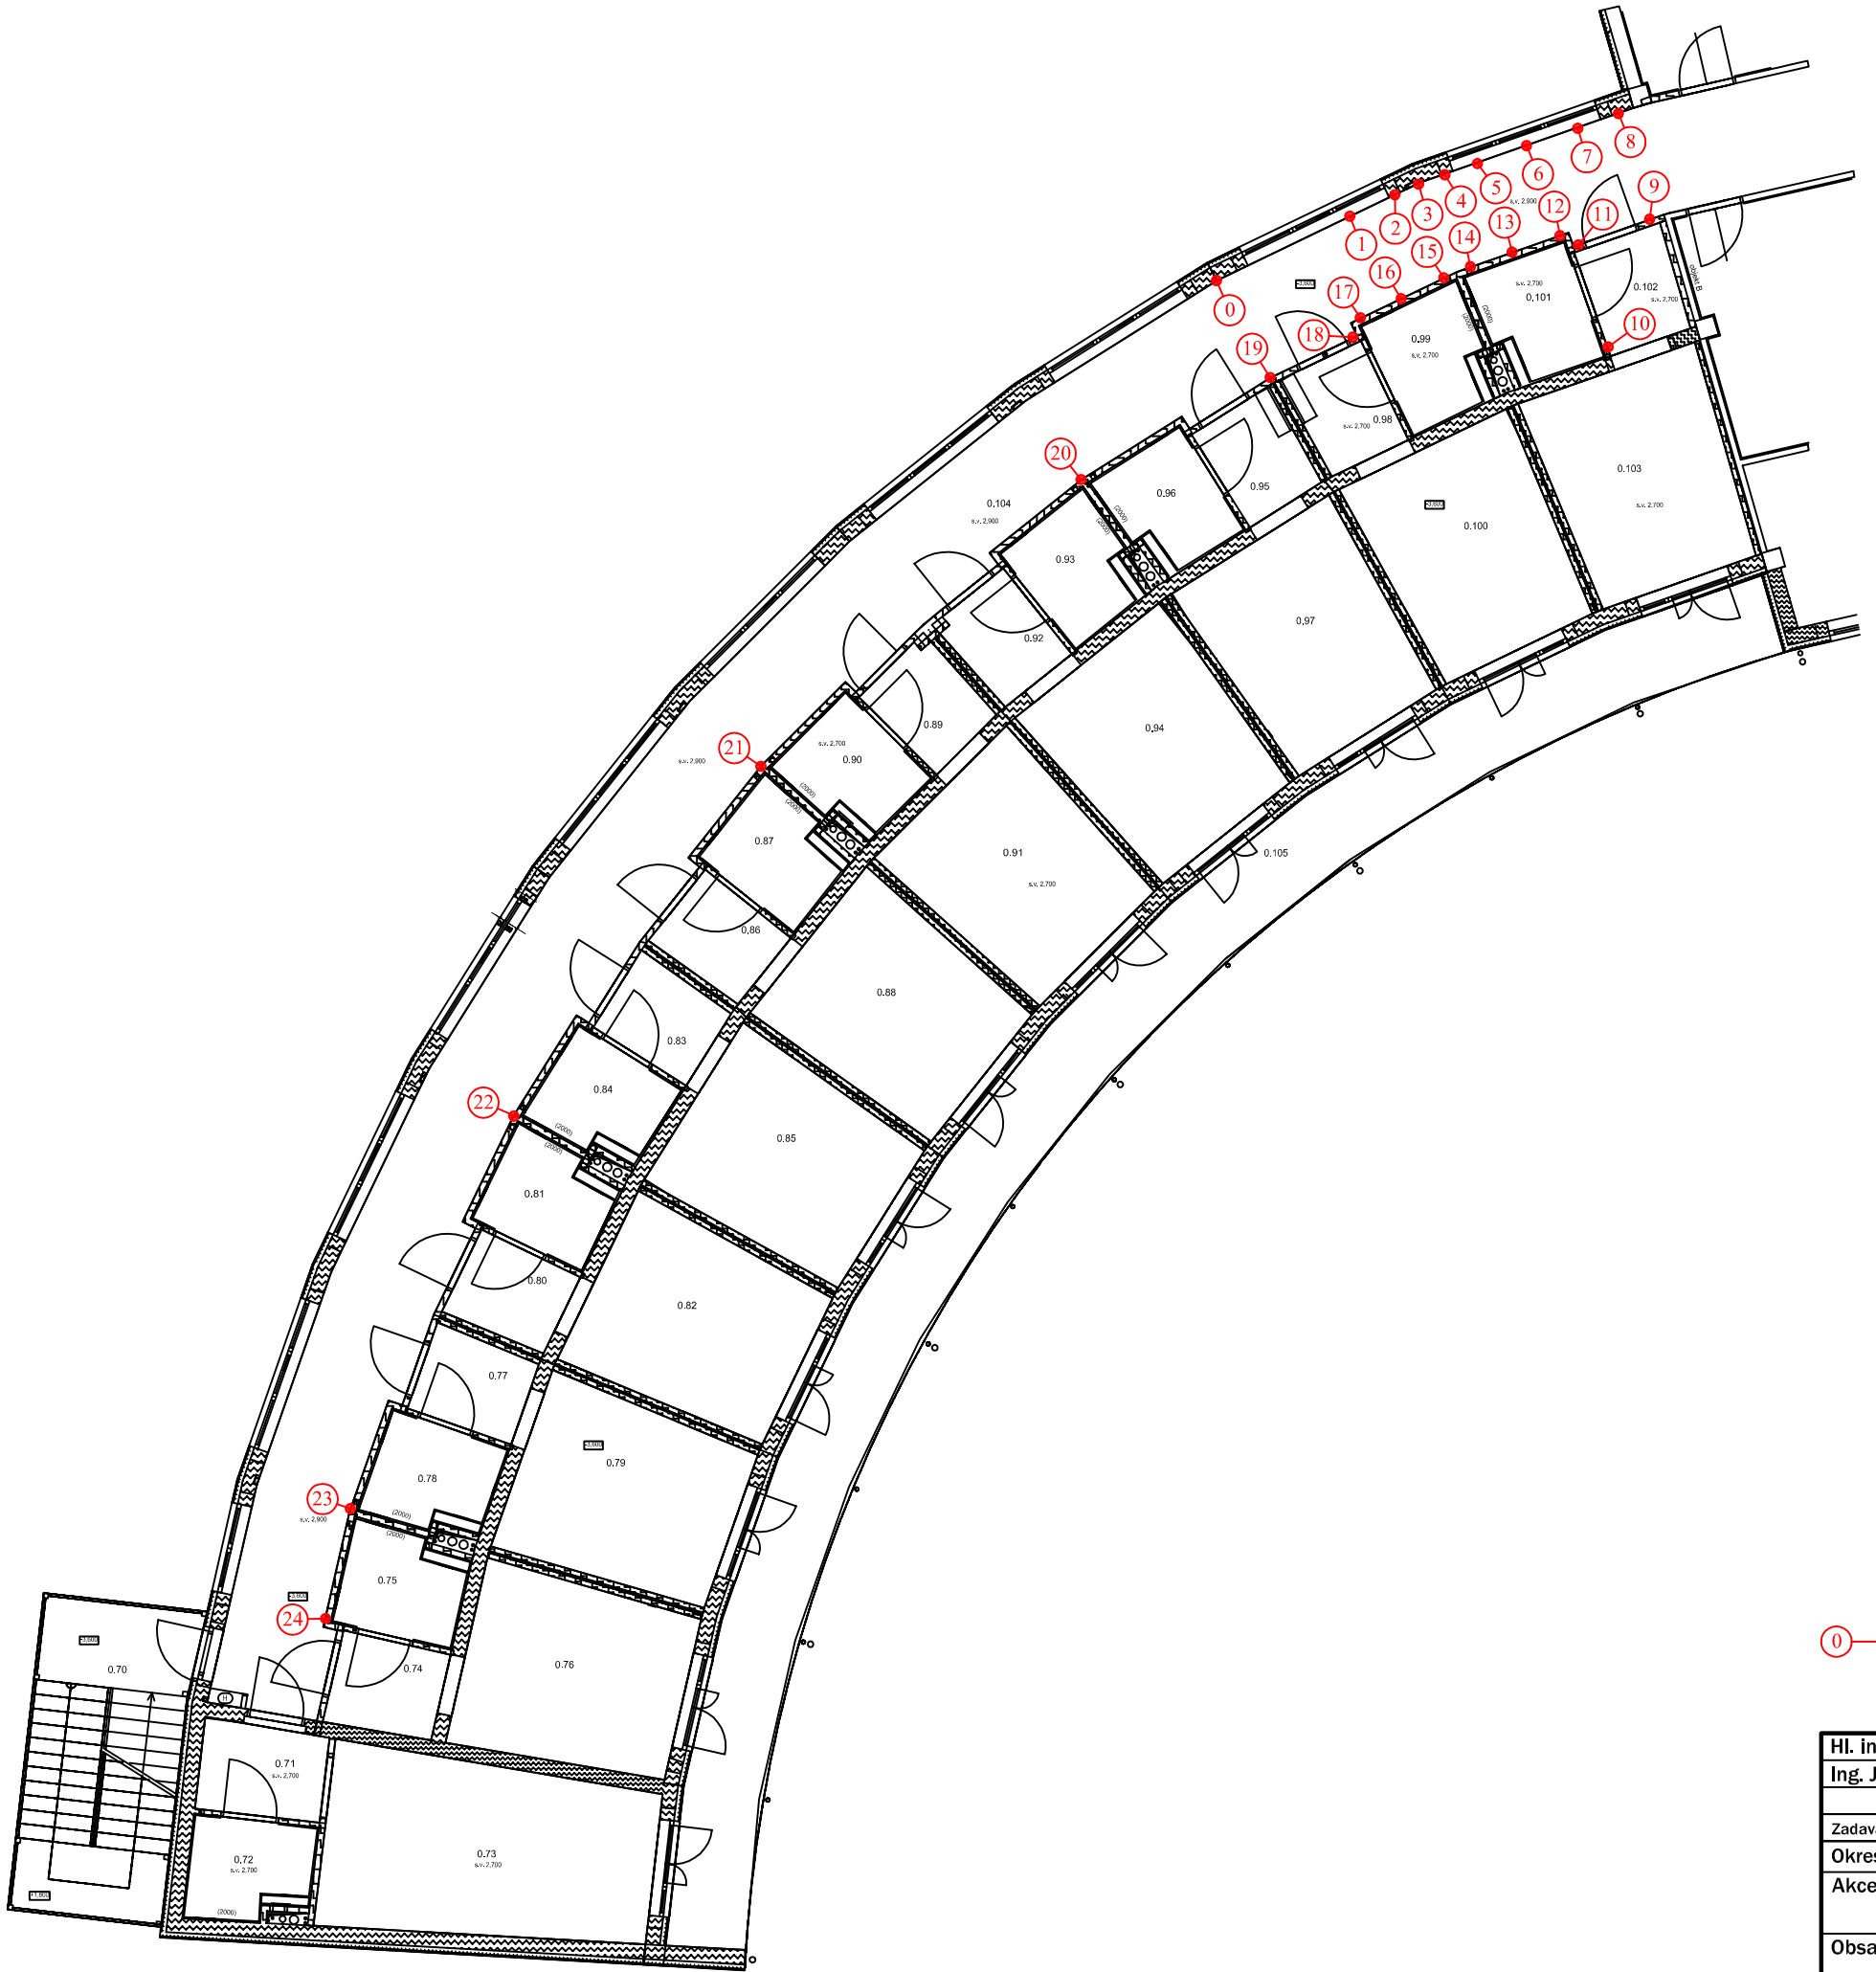

Legenda:

0 — Místa měření vlhkosti zdiva č.1 v bodě

Hl. inženýr projektu	Zodp. projektant	Kreslil	PRINS IZOLACE A SANACE ZDIVA
Ing. Josef Kolář	Ing. Josef Kolář	Libor Wolfan	Čechova 19,750 02 Přerov Tel./fax: 581 201 454
Zadavatel: HOSPIC Frýdek-Místek, p.o., I. J. Pešiny 3640, 738 01 Frýdek-Místek			
Okres: Frýdek-Místek	Místo: I. J. Pešiny 3640, Frýdek-Místek		Formát: A3
Akce: SANACE VLHKÉHO ZDIVA OBJEKTU HOSPIC Frýdek-Místek, p.o.			Datum: 11/2022
			Stupeň: průzkum
Obsah: PŮDORYS 1.PP - BUDOVA A - VLHKOSTNÍ PRŮZKUM			Měřítko: 1:150
			Z.č.: 24871 Výkr.č.: 1