
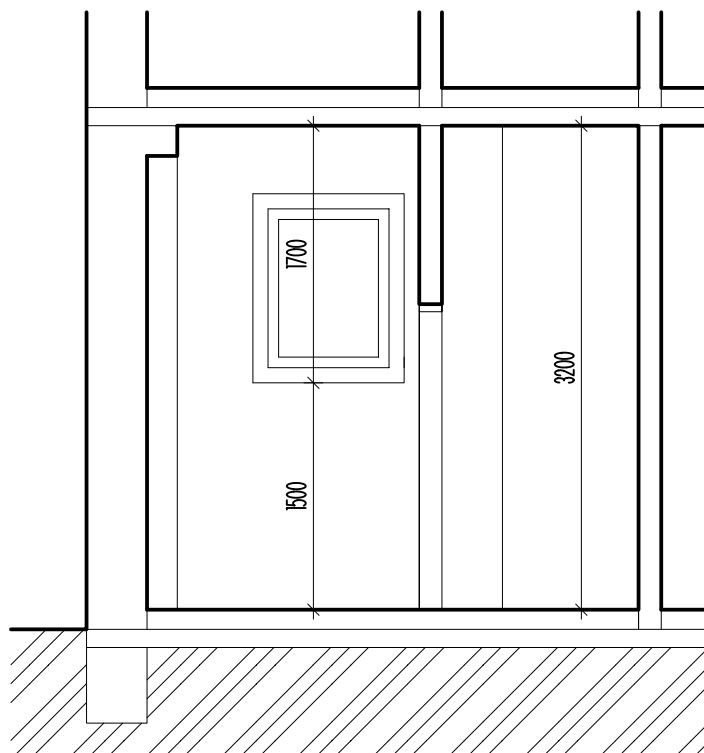


Půdros

Řez A-A'

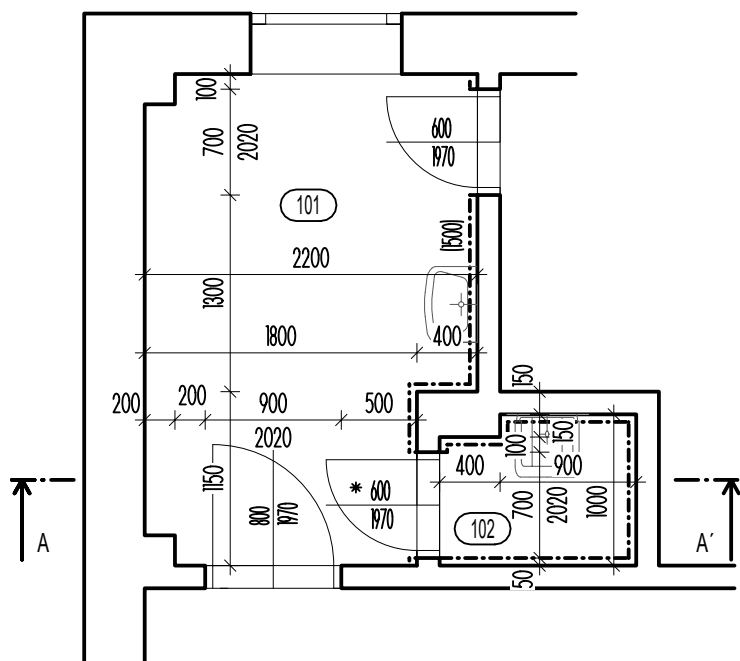


- 1) VYROVNÁNÍ PODKLADU POD KERAMICKÝ OBKLAD (v místě bourání) - CEMENTOVÁ MALTA tl. 15 mm
- 2) PROVEDENÍ NOVÉHO KERAMICKÉHO OBKLADY DO VÝŠKY 1,5 m VČETNĚ SPÁROVÁNÍ, PLASTOVÝCH ROHOVÝCH A UKONČOVACÍCH PROFILŮ
- 3) PROVEDENÍ NOVÉ KERAMICKÉ DLAŽBY (R10) V MÍSTNOSTI 101 A 102 VČETNĚ SPÁROVÁNÍ
- 4) NOVÝ NÁTĚR ZÁRUBNÍ
- 5) NOVÉ DVEŘNÍ KŘÍDLA 3ks, DVEŘE OZNAČENY HVĚZČIKOU OPATŘENY VĚTRACÍ MŘÍŽKOU VČETNĚ NOVÝCH PŘECHODOVÝCH LIŠT
- 6) OPRAVA OMÍTKY PO ODSTRANĚNÍ DLAŽBY (počítáno v šíři 100 mm)
- 7) VÝMALBA PROSTOR
- 8) MONTÁŽ NOVÝCH VYPÍNAČŮ 2 ks A 2 ks ZÁSUVK
- BUDE DOLOŽENA REVIZE
- 9) ZPĚTNÁ MONTÁŽ RADIÁTORU A NÁTĚR RADIÁTORU VČETNĚ POTRUBÍ

LEGENDA MÍSTNOSTÍ

OZNAČENÍ	NÁZEV MÍSTNOSTI	PLOCHA [m²]
101	Předsíň	6.61
102	Výlevka	1.24

PLOCHA MÍSTNOSTÍ CELKEM: 7.85

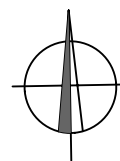

NUTNO ZKOORDINOVAT S PD ZTI, ODSTÍNY URČÍ INVESTOR

Projekční kancelář: INPRO Sadová 609 738 01 Frýdek - Místek		tel. +420 732 780 979 e-mail: pechuvkova@inproprojekt.cz web: www.inproprojekt.cz		
Zodpovědný projektant: Ing. Kateřina Pěchuvková				
Vypracovala:				
Investor: Statutární město Frýdek-Místek, Odbor ŠMkaT Radniční 1148 73801 Frýdek-Místek				
Akce: MŠ Mateřídouška, Lískovecká 2850 - rekonstrukce rozvodů vody a přípravných kuchyní č. parc. 5189/198, k.ú. Frýdek				
Název výkresu: D.11 PAVILON A - zázemí učitelů 2.NP - NOVÝ STAV			Formát: A4	Číslo paré:
Stupeň P.D.: DPS	Datum: 02/2023	Číslo zakázky: 07/2023	Měřítko: 1:50	Číslo výkresu: 2.