


SCHEMA VYUŽITÍ - PARKING

OBJEKT KINA PB

PROSTOR STÁV. PARKOVIŠTĚ

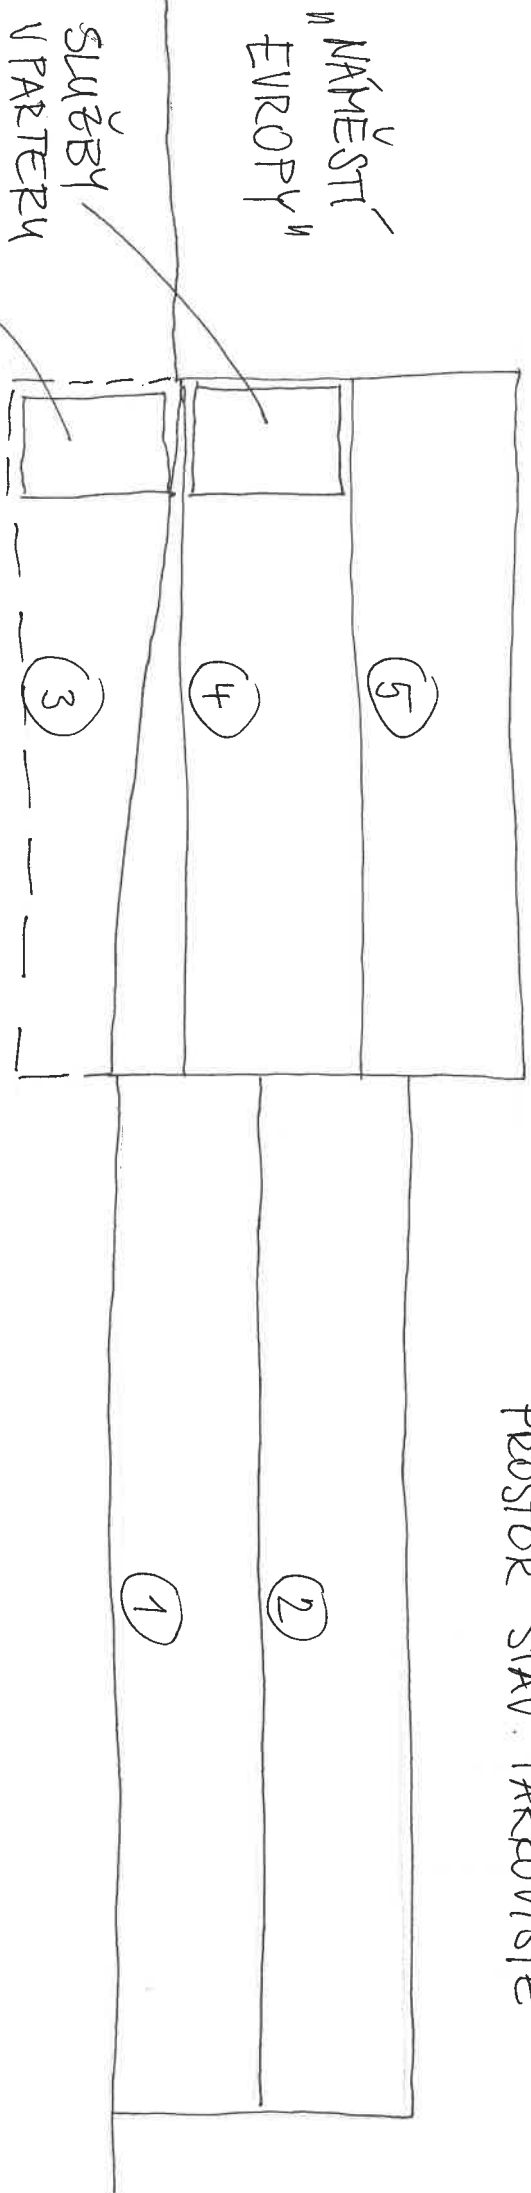

① - ⑤ PARKOVACÍ PLOCHY - MAXIMÁLNÍ VYUŽITÍ