



SCHÉMA VODOVODNÍ PŘÍPOJKY D32x3,0 PE100RC SDR11

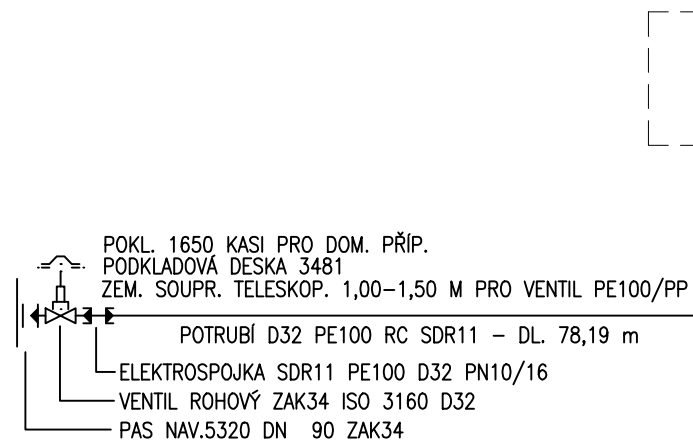


VÝDEJNÍ SLOUPEK (NENÍ DODÁVKA ZTI)
2x VODOMĚR Qn = 1,5 m³/h

TRUBKA PP-R D32 PN16 VČ. FITINEK - DL. 1,0 m
PŘECHOD. KUS SE ŠROUB. PE100 D32-1" PN10/16
ELEKTROSPOJKA SDR11 PE100 D32 PN10/16
POTRUBÍ D32 PE100 RC SDR11 - DL. 1,2 m


SITUACE - M 1:250

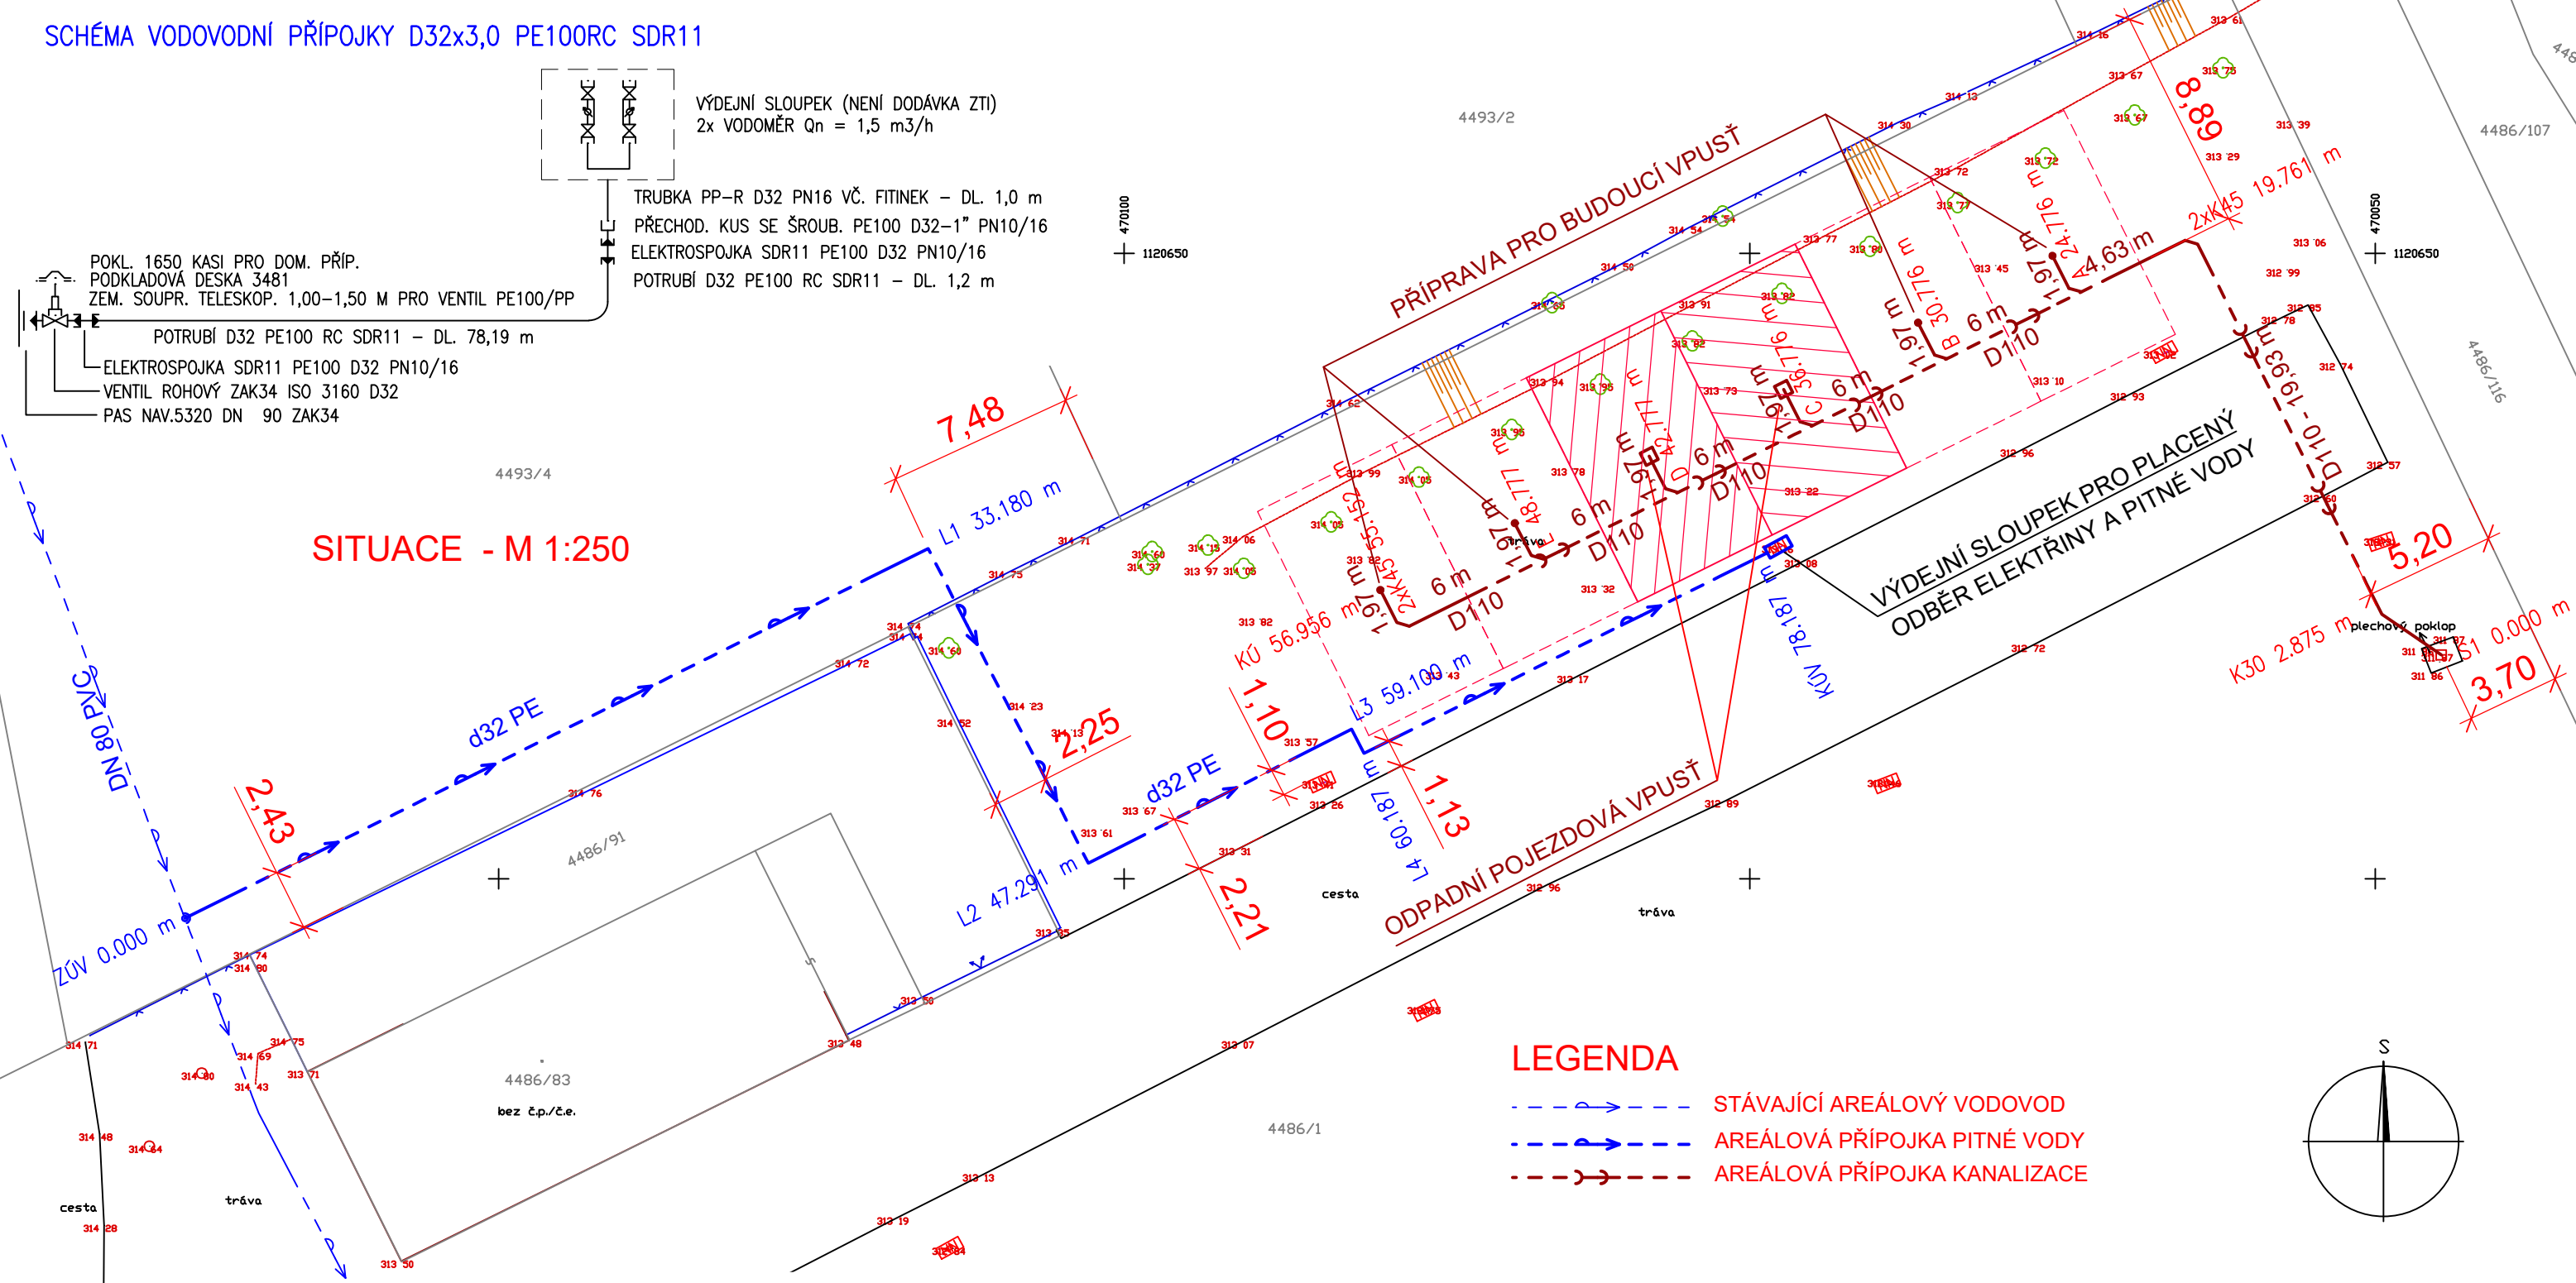

ULOŽENÍ VODOVODNÍHO POTRUBÍ
M 1:50

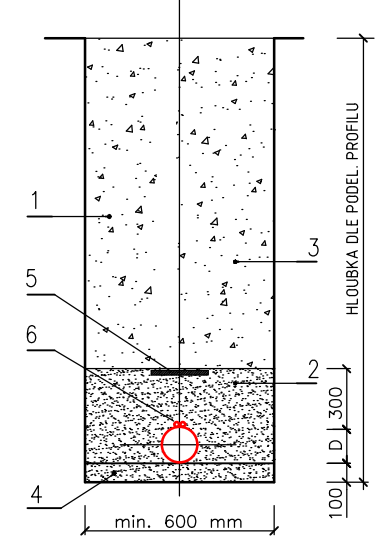


ULOŽENÍ KANALIZAČNÍCH TRUB Z PVC-KG
M 1:50

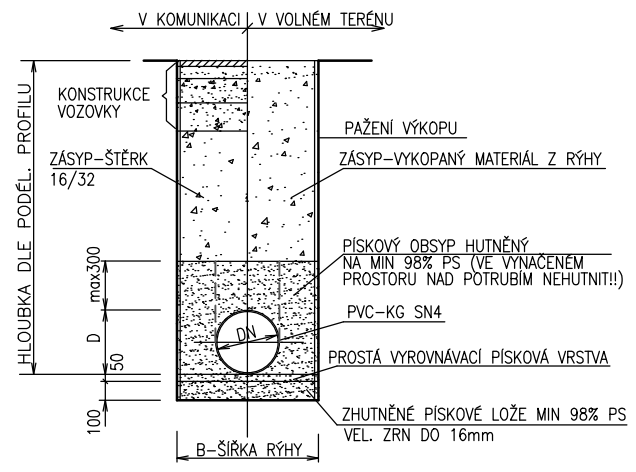

- 1 - ZÁSYP ŠTĚRK 16/32 HUTNĚNOU PO VRSTVÁCH 300mm
 - 2 - OBSYP ŠTĚRKOPÍSEKEM 0/16mm HUTNĚNÝM PO VRSTVÁCH 150mm
 - 3 - ŠTĚRK HUTNĚNÁ PO VRSTVÁCH 300mm
 - 4 - ŠTĚRK PÍSEK, VEL. ZRN 0/16 mm
 - 5 - VÝSTRAŽNÁ FOLIE š.330mm-BARVA BILÁ
 - 6 - 2x IZOLOVANÝ SIGNAL. VODIČ CYY 4mm2
- MATERIÁL POTRUBÍ - PE 100 RC, SDR 11

LEGENDA

- STÁVAJÍCÍ AREÁLOVÝ VODOVOD
- AREÁLOVÁ PŘÍPOJKA PITNÉ VODY
- AREÁLOVÁ PŘÍPOJKA KANALIZACE

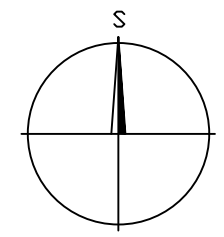

PROJEKTANT Ing. Miroslav Kálal <i>Kálal</i>	MÍSTO STAVBY Frýdek-Místek	ING. MIROSLAV KÁLAL LÍSKOVECKÁ 1744 738 01 FRÝDEK-MÍSTEK IČ 747 73 062 EMAIL: VODAKALAL@GMAIL.COM	
INVESTOR Sportplex Frýdek-Místek, s.r.o., IČ: 268 294 95		ÚČEL	ÚZEMNÍ SOUHLAS
STELLPLATZY		MĚŘITKO	1:X
		DATUM	07/2023
OBSAH AREÁLOVÉ PŘÍPOJKY - VODA A KANALIZACE 1		ČÍSLO VÝKRESU	D.1