

KATASTRY
PARCELNÍ ČÍSLA
DRUH POVRCHU
VZDÁLENOSTI ŠACHET
OZNAČENÍ ŠACHET


Místek												
4486/1												
volný ter.			stávcesta			volný terén			stellplatz		volný terén	
2.88	5.28	7.11	4.49	5.02	6.00	6.00	6.00	6.00	6.00	6.37	1.81	
S1	A					B	C	D	E	KÚ		

SMĚROVÉ POMĚRY



MĚŘÍTKA 1:500/100

PODÉLNÝ PROFIL
KANALIZACE
28.7.2023

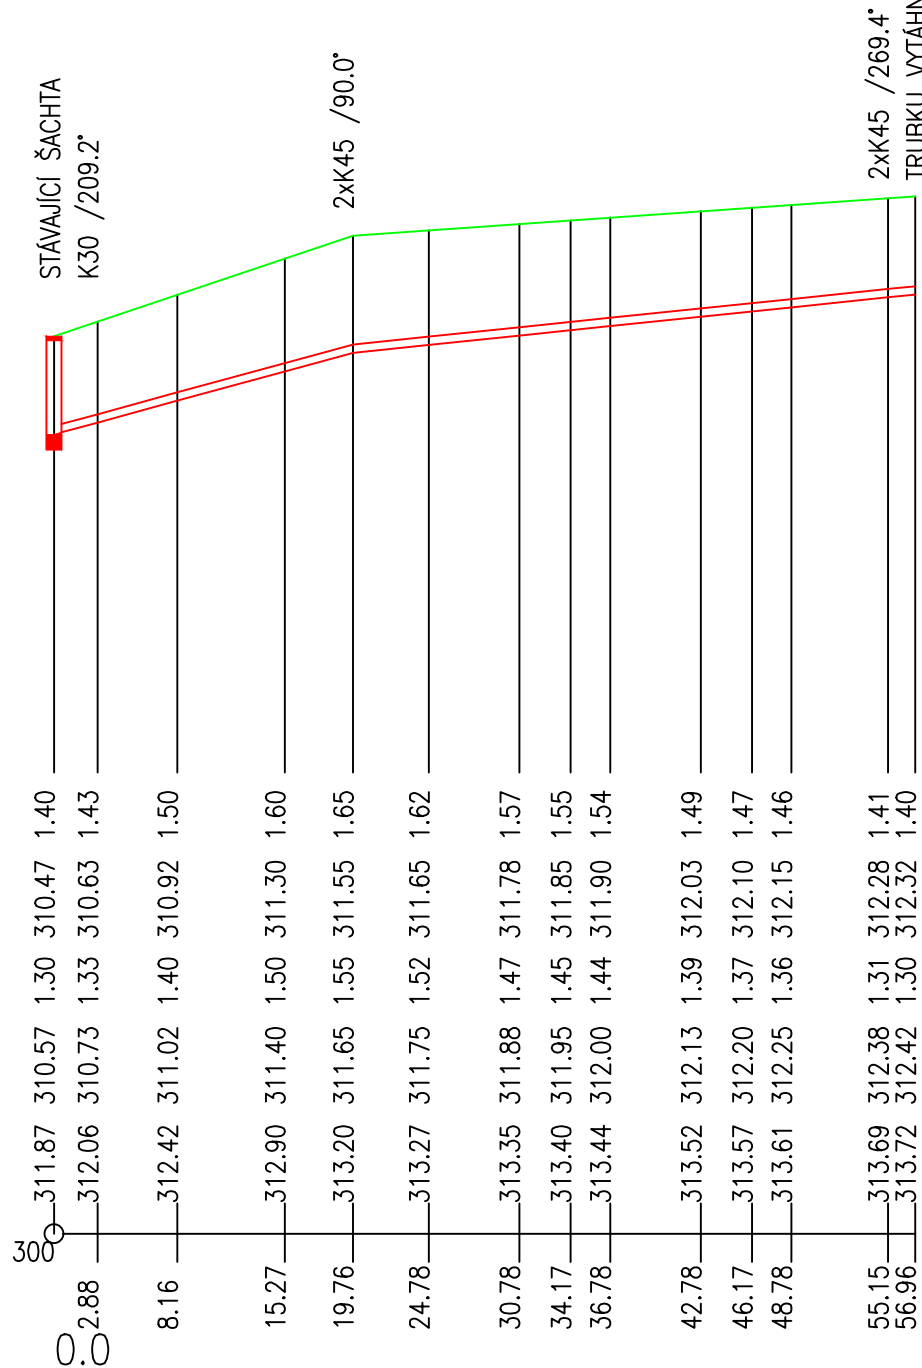

HLOUBKA VÝKOPU

KÓTA VÝKOPU

HLOUBKA DNA POTRUBÍ

KÓTA DNA POTRUBÍ

KÓTA PŮVODNÍHO TERÉNU

SROVNÁVACÍ ROVINA

STANIČENÍ [km/m]

PROFIL[mm]–MATERIÁL–DĚLKA[m]

SKLON[promile]–DĚLKA[m]

ULOŽENÍ

KAPACITNÍ PRŮTOK[l/s]–RYCHLOST[m/s]


D110–PVC–KG–56.96	
54.7–19.76	20.7–37.20
písek	
14.7–1.55	9.0–0.95

KATASTRY
PARCELNÍ ČÍSLA
DRUH POVRCHU
VZDÁL. OBJEKTŮ A VRCHOL. BODŮ
OZNAČENÍ VRCHOLOVÝCH BODŮ

Místek				
4493/4		4486/1		
volný terén		1.09		
33.18	14.11	11.81	18.00	
ZÚV	L1	L2	L3	KÚV

MĚŘÍTKA 1:500/100

PODÉLNÝ PROFIL
VODOVODU
28.7.2023

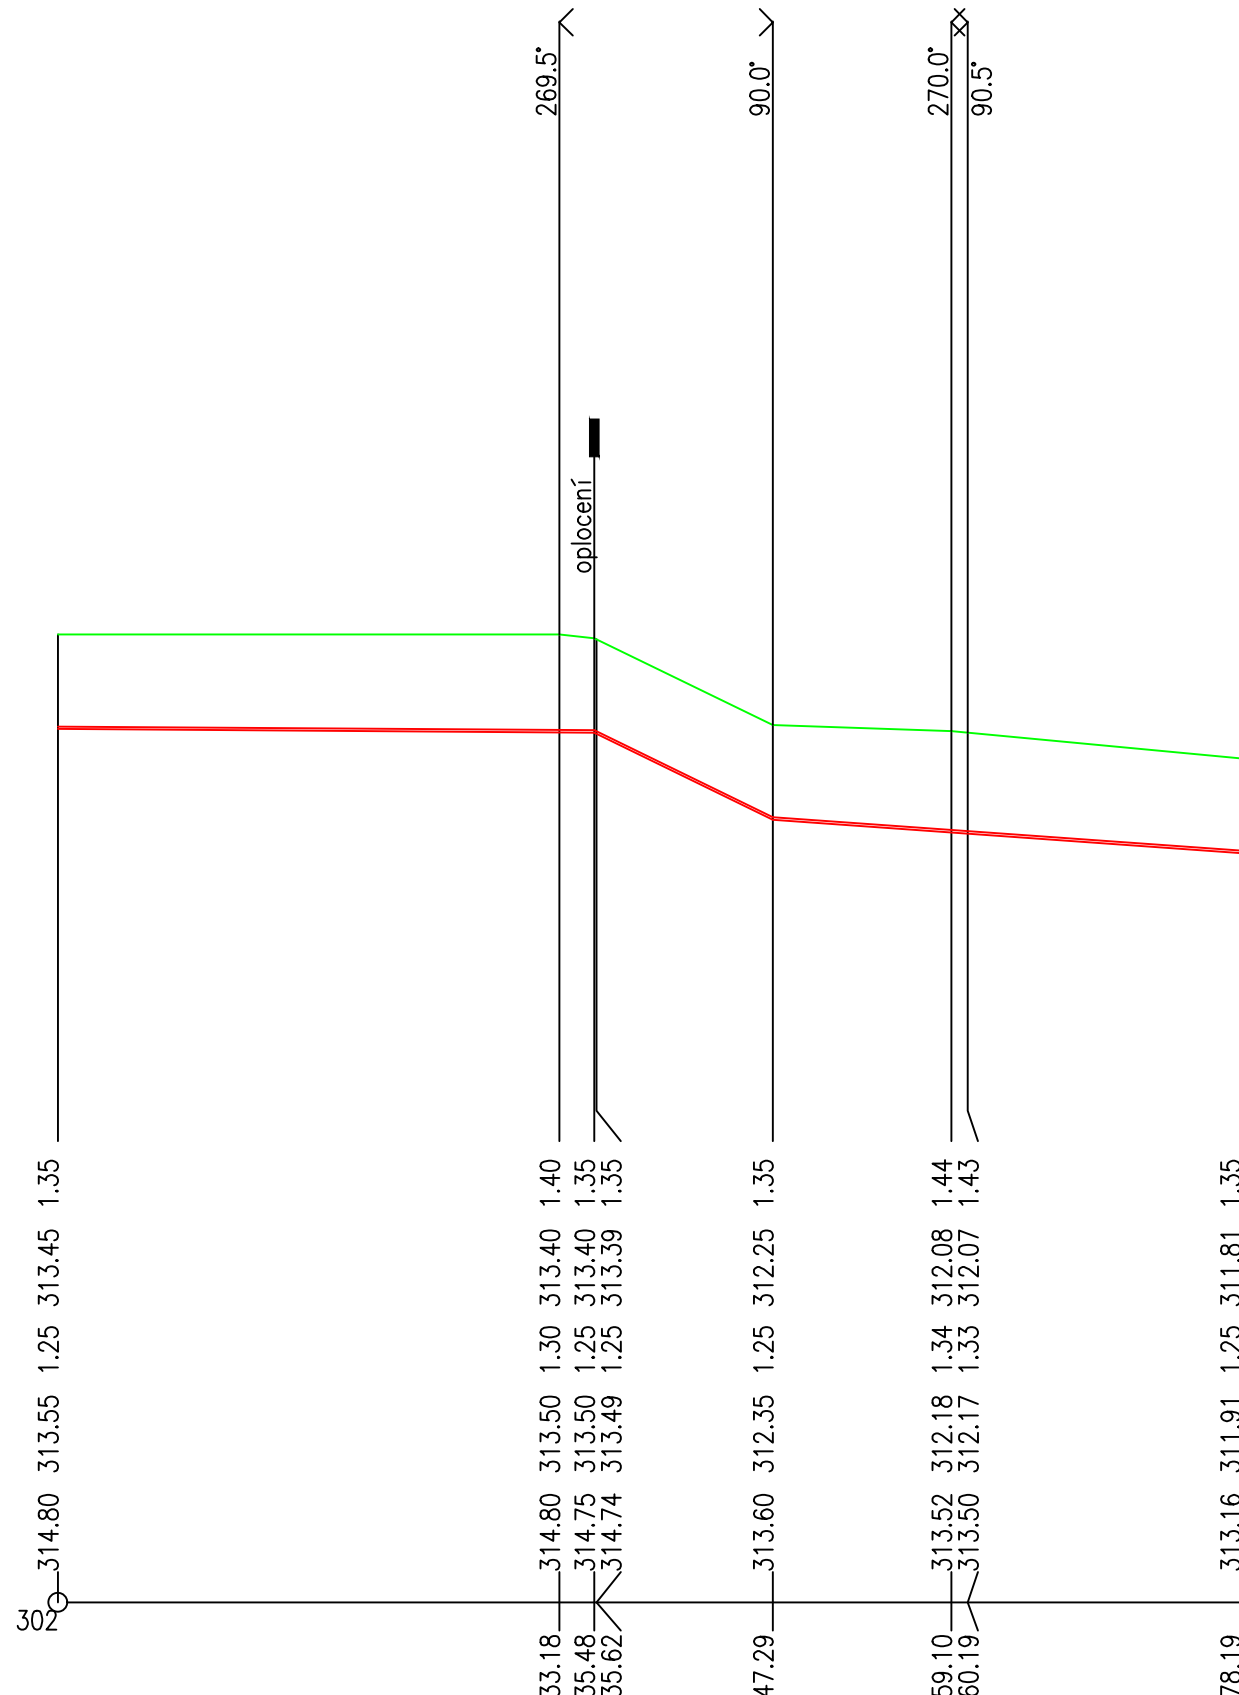

HLOUBKA VÝKOPU

KÓTA VÝKOPU

HLOUBKA DNA POTRUBÍ

KÓTA DNA POTRUBÍ

KÓTA PŮVODNÍHO TERÉNU

SROVNÁVACÍ ROVINA

STANIČENÍ [km/m]

D[mm]–MATERIÁL–DĚLKA[m]

SKLON[?]–DĚLKA[m]

ULOŽENÍ

0.0

D32–PE100RC–78.19		
1.41–35.48	97.39–11.81	14.24–30.90
písek		

VYTYČOVACÍ SOUŘADNICE – VODOVOD

	Y	X
ZÚV	1120676.581	470137.543
L1	1120661.801	470107.837
	1120663.853	470106.792
	1120663.979	470106.728
L2	1120674.375	470101.433
L3	1120669.016	470090.909
L4	1120669.985	470090.416
KÚV	1120661.971	470074.298

PROJEKTANT Ing. Miroslav Kálal <i>Kálal</i>	MÍSTO STAVBY Frýdek–Místek	ING. MIROSLAV KÁLAL LÍSKOVECKÁ 1744 738 01 FRÝDEK–MÍSTEK IČ 747 73 062 EMAIL: VODAKALAL@GMAIL.COM	
INVESTOR Sportplex Frýdek–Místek, s.r.o., IČ: 268 294 95			
AKCE STELLPLATZY	ÚČEL	ÚZEMNÍ SOUHLAS	
	MĚŘÍTKO	1:500/100	
	DATUM	07/2023	
OBSAH AREÁLOVÉ PŘÍPOJKY – VODA A KANALIZACE 2	ČÍSLO VÝKRESU	D.2	