


LEGENDA ODKAZŮ:

- REPAŠOVANÉ KONSTRUKCE, VIZ VÝPIS
- TRUHLÁŘSKÉ PRVKY, VIZ VÝPIS
- OSTATNÍ PRVKY, VIZ VÝPIS
- ZAMEČNICKÉ PRVKY, VIZ VÝPIS
- KLEMPÍŘSKÉ PRVKY, VIZ VÝPIS
- FALCOVANÝ FASÁDNÍ AL PLECH TL. 0,6mm
- POJISTNÁ HYDROIZOLACE SE SEPARACÍ
- PODŁŹKOU TL. 8mm
- DŘEVĚNÉ BEDNĚNÍ (OPĚLAŠTĚNÍ) TL. 25mm
- NOSNÁ KONSTRUKCE VĚŽE

VÝPIS SKLADEB:

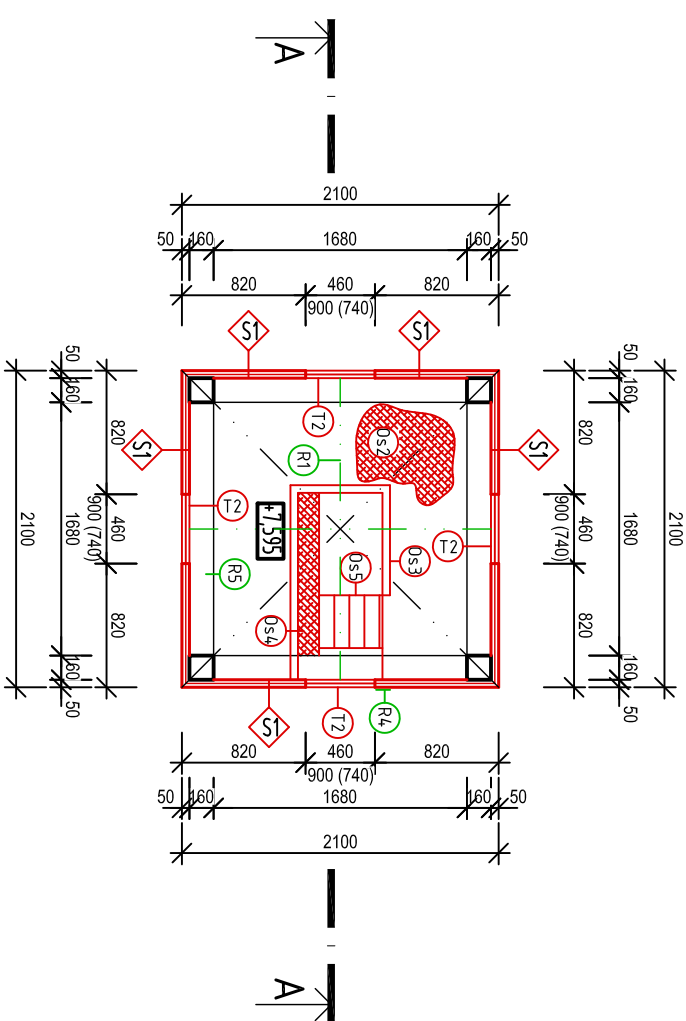


Legenda místností

ČÍSLO	NÁZEV	PL. [m²]	NÁŠLAPNÁ VRSTVA	STĚNY	STROP	POZNÁMKA
2.01	Půda	62,2	Dřevěná podlaha	Omlítka MVC		

LEGENDA HMOT:

- STÁVAJÍCÍ NOSNÉ ZDIVO - PLNÁ CHLA, SMÍŠENÉ
- NOVÉ KONSTRUKCE
- REPAŠOVANÉ KONSTRUKCE

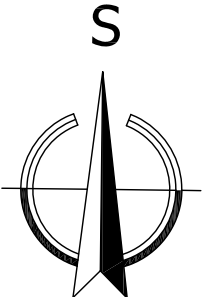

Pozn.: Před veškerými pracemi je nutné ověřit vedení inženýrských sítí a vnitřních rozvodů v dané oblasti a provést odpojení vnitřních rozvodů.

Pozn.: Rozměry byly zaměřeny orientačně a upraveny do skladebných rozměrů.

±0,000 = úroveň stávající čisté podlahy v 1.NP v garáži

Č.p. 2441 Hasičská zbrojnice Panské Nové Dvory
- výměna střešní krytiny vč. částečné výměny krovu

Razítko a podpis:	Zodpovědný projektant:	Podpis:	Datum:	Objednatel:
	Ing. Jiří Hořínek		srpen 2023	Statutární město Frydek-Místek Magistrát města Frydku-Místku
	Ing. Zbyněk Dumlal		2 x A4 A3	Radiční 1148 738 01 Frydek-Místek IČ: 00296643
	Stupeň: Dokumentace udržovacích prací		Č. zakázky: 2023-04-17/1	Měřítko: 1:50
Datum:				Číslo výkresu: D.1.1-10