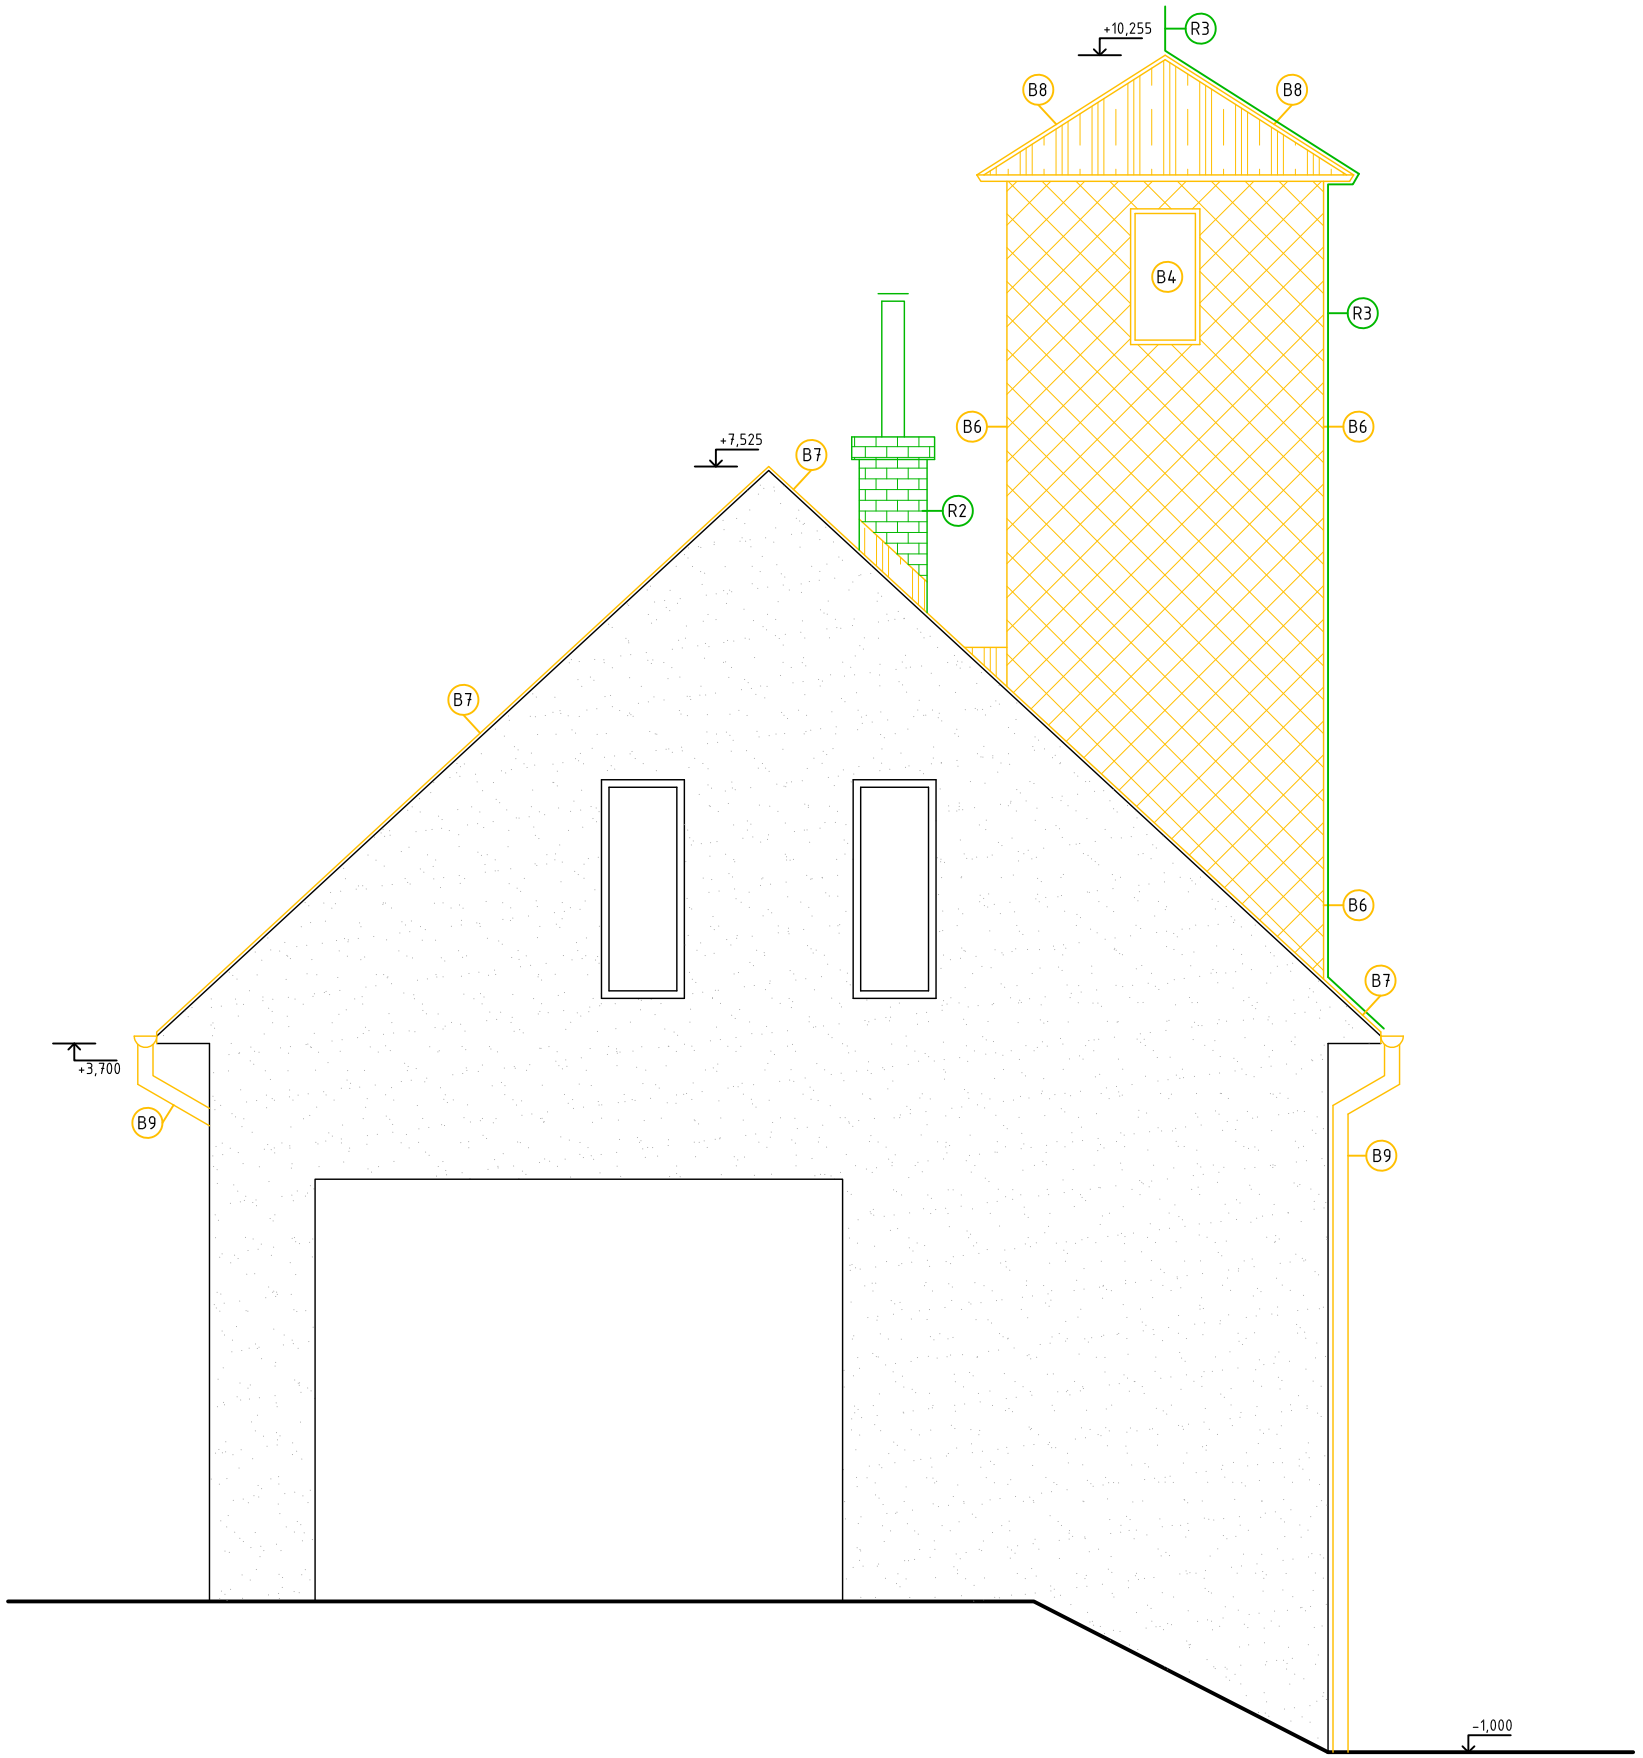

LEGENDA POVRCHŮ:

- VLÁKNOCEMENTOVÁ STŘEŠNÍ KRYTINA
- STŘEŠNÍ PLECHOVÁ KRYTINA (FALCOVANÝ PLECH)
- CIHELNÉ KOMÍNOVÉ ZDIVO
- VÁPENNÁ OMÍTKA
- B... BOURANÉ KONSTRUKCE
- R... REPASOVANÉ KONSTRUKCE

Pozn.: Před veškerými pracemi je nutné ověřit vedení inženýrských sítí a vnitřních rozvodů v dané oblasti a provést odpojení vnitřních rozvodů.

Pozn.: Rozměry byly zaměřeny orientačně a upraveny do skladebných rozměrů.

±0,000 = úroveň stávající čisté podlahy v 1.NP v garáži

Akce:

Č.p. 2441 Hasičská zbrojnice Panské Nové Dvory - výměna střešní krytiny vč. částečné výměny krovů

Razítko a podpis:

Datum:

Zodpovědný projektant: Ing. Jiří Hořínek
IČ: 06453457
tel: 737 375 788
www.projekcehorinek.cz
horinek@projekcehorinek.cz

Podpis:

Autorizovaný inženýr projektu: Ing. Zbyněk Dumal

Stupeň: Dokumentace udržovacích prací

Datum: srpen 2023

Formát: 2 × A4 A3

Č. zakázky: 2023-04-17/1

Objednatel:
Statutární město Frýdek-Místek
Magistrát města Frýdku-Místku
Radniční 1148
738 01 Frýdek-Místek
IČ: 00296643

Výkres: Stávající stav a bourané konstrukce - Východní pohled

Měřítko: 1:50

Číslo výkresu: **D.1.1-07**