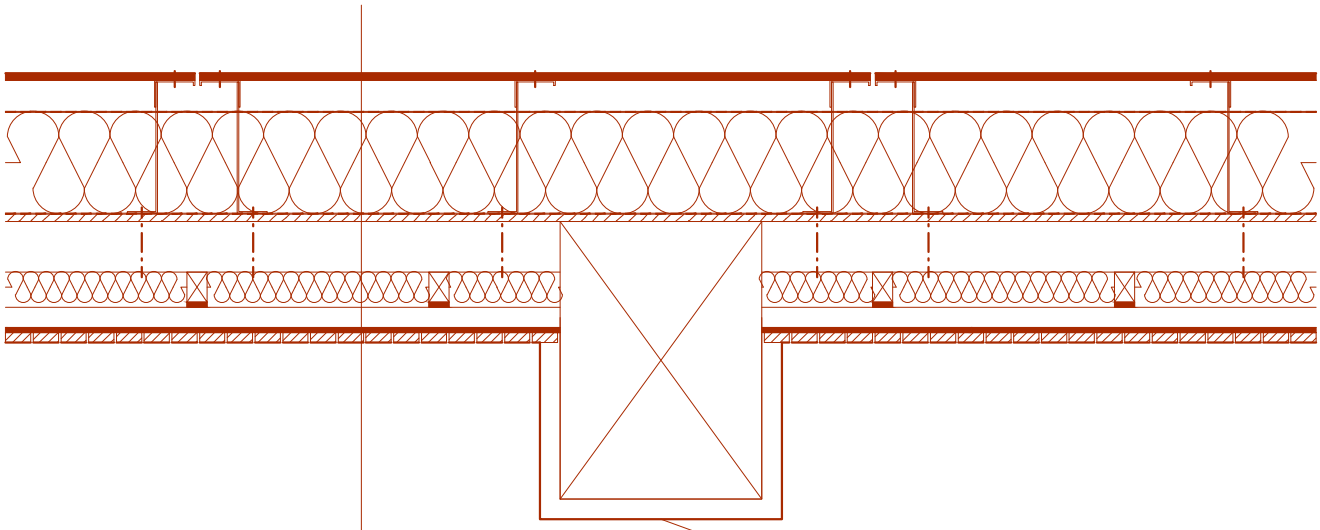

Cementovláknité formátové desky	14 mm
Vzduchová mezera / Nosný rošt pro cementovláknité desky vertikální	60 mm
Ochranná difuzní hydroizolační fólie	2 mm
Tepelná izolace z minerální vaty	200 mm
Parotěsná a vzduchotěsná vrstva plastové fólie lehkého typu s plošnou hmotností min 140 g/m^2	2 mm
OSB deska (kotveno do nosného prvku)	15 mm
Nosný prvek - ocelový paždík, jekl 100x100x4 mm	100 mm
Dřev. rošt z hranol. 40x60 vertikální + min. vlna	60 mm
Tlumící prvky SRB guma 40x100 mm	10
Dřev. rošt z hranol. 40x40 horizontální	40 mm
Separační akustická tkanina 75g/m^2	10 mm
Dřevěné lamely 50x20 mm	20 mm

UPOZORNĚNÍ:

Projektová dokumentace obsahuje veškeré náležitosti dle vyhlášky č. 499/2006 Sb., o dokumentaci staveb přílohy č. 13 Rozsah a obsah dokumentace pro provádění stavby. Nedílnou součástí projektové dokumentace je technická zpráva.

Součástí projektové dokumentace pro provádění stavby není dokumentace pro pomocné práce a konstrukce, výrobně technická dokumentace, dokumentace výrobků dodaných na stavbu, výkresy prefabrikátů a montážní dokumentace. Pokud je nutno zpracovat některou z těchto dokumentací, jde vždy o součást dodavatelské dokumentace. Zpracování plánu bezpečnosti a ochrany zdraví při práci na staveništi upravuje jiný právní předpis

Projekt pro provádění stavby je zpracován v souladu s požadavky zákona č. 134/2016 Sb., o zadávání veřejných zakázek, ve znění pozdějších předpisů.

0,000 = 358,100 m.n.m. | Bpv, S-JTSK

SPOLUPRÁCE
Projekční a inženýrská činnost
Pro Sportovní podlahy Zlín s.r.o.

VYPRACOVAL Ing. et Ing. arch. Jakub Mikel, Ing. arch. Marko Kubovič, Bc. Marek Velič, Bc. Mária Hanuláková

KONTAKT tel.: +420 736 651 103, E-mail: majag.info@email.cz

SPOLEČNOST
MAJAG
IČO: 09614702
DIČ: CZ09614702
602 00 Brno-střed
Malinovského náměstí 603/4

ZODPOVĚDNÝ PROJEKTANT Ing. Jaroslav Čepický ČKAIT: č. 1004103, obor Pozemní stavby

INVESTOR Statutární město Frýdek-Místek
Radniční 1148
738 01 Frýdek-Místek

ZAKÁZKA Tělocvična ZŠ a MŠ Chlebovice
Obec: Frýdek-Místek [598003]
Katastrální území: Chlebovice [651150]
Parcelní číslo: č.p. 7, 9/1, 9/2, 11

ČÁST Architektonicko-stavební řešení

STUPEŇ Dokumentace pro provádění stavby

MĚŘÍTKO 1:15

DATUM 11 / 2023

VÝKRES Detail 15-Detail skladby obv.pláště

Č. VÝKRESU D.1.1
5.15

SPORTOVNÍ PODLAHY ZLÍN

Sídlo: Mostní 5552, 760 01 Zlín
E-mail: projekce@spzlin.cz
tel.: +420 736 651 103