


S7 SKLADBA POVRCHU - SPORTOVNÍ DŘEVĚNÁ PODLAHA

Dřevěné palubky (třívrstvé prkno, pero a drážka)	tl. 21 mm
Plastová fólie pe	tl. 0,05 mm
Roznášecí rošt	tl. 16 mm
Zdvojené dílce pružného roštu	tl. 46 mm
Okrajové podpěrné lišty	ano
Podkladový špalík 10x10 cm	tl. 65 mm
Gumová podložka 75 x 75 mm	tl. 10 mm
Tepelná izolace z minerální vaty (vložená mezi podkladní špalík)	tl. 60 mm
Hydroizolační fólie - asfaltový pas	tl. 4 mm
Podkladní nosná vrstva - spiroll	tl. 400 mm

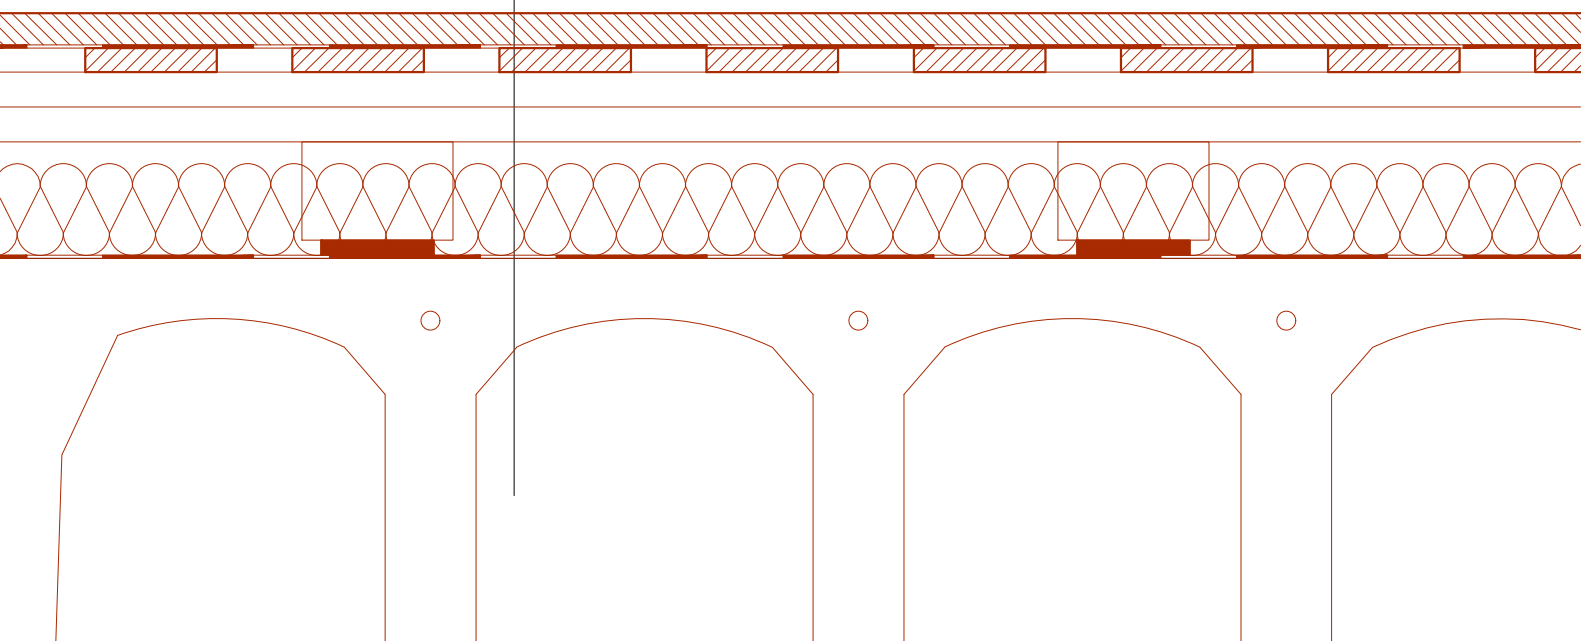

UPOZORNĚNÍ:

Projektová dokumentace obsahuje veškeré náležitosti dle vyhlášky č. 499/2006 Sb., o dokumentaci staveb přílohy č. 13 Rozsah a obsah dokumentace pro provádění stavby. Nedílnou součástí projektové dokumentace je technická zpráva.

Součástí projektové dokumentace pro provádění stavby není dokumentace pro pomocné práce a konstrukce, výrobně technická dokumentace, dokumentace výrobků dodaných na stavbu, výkresy prefabrikátů a montážní dokumentace. Pokud je nutno zpracovat některou z těchto dokumentací, jde vždy o součást dodavatelské dokumentace. Zpracování plánu bezpečnosti a ochrany zdraví při práci na staveništi upravuje jiný právní předpis

Projekt pro provádění stavby je zpracován v souladu s požadavky zákona č. 134/2016 Sb., o zadávání veřejných zakázek, ve znění pozdějších předpisů.

SPOLUPRÁCE
Projektční a inženýrská činnost
Pro Sportovní podlahy Zlín s.r.o.

VYPRACOVAL Ing. et Ing. arch. Jakub Mikel, Ing. arch. Marko Kubovič,
Bc. Marek Velič, Bc. Mária Hanuláková
KONTAKT tel.: +420 736 651 103, E-mail: majag.info@email.cz

0,000 = 358,100 m.n.m. | Bpv, S-JTSK

SPOLEČNOST IČO: 09614702
MAJAG DIČ: CZ09614702
602 00 Brno-střed
Malinovského náměstí 603/4

ZODPOVĚDNÝ PROJEKTANT Ing. Jaroslav Čepický ČKAIT: č. 1004103, obor Pozemní stavby

INVESTOR Statutární město Frýdek-Místek
Radniční 1148
738 01 Frýdek-Místek

ZAKÁZKA Tělocvična ZŠ a MŠ Chlebovice
Obec: Frýdek-Místek [598003] Parcelní číslo: č.p. 7, 9/1, 9/2, 11
Katastrální území: Chlebovice [651150]

ČÁST Architektonicko-stavební řešení

STUPEŇ Dokumentace pro provádění stavby
MĚŘÍTKO 1:5 **DATUM** 11 / 2023

VÝKRES Detail 16- Detail podlahy S7

Č. VÝKRESU D.1.1

SPORTOVNÍ PODLAHY ZLÍN

Sídlo: Mostní 5552, 760 01 Zlín
E-mail: projekce@spzlin.cz
tel.: +420 736 651 103

5.16