


STS 2NP

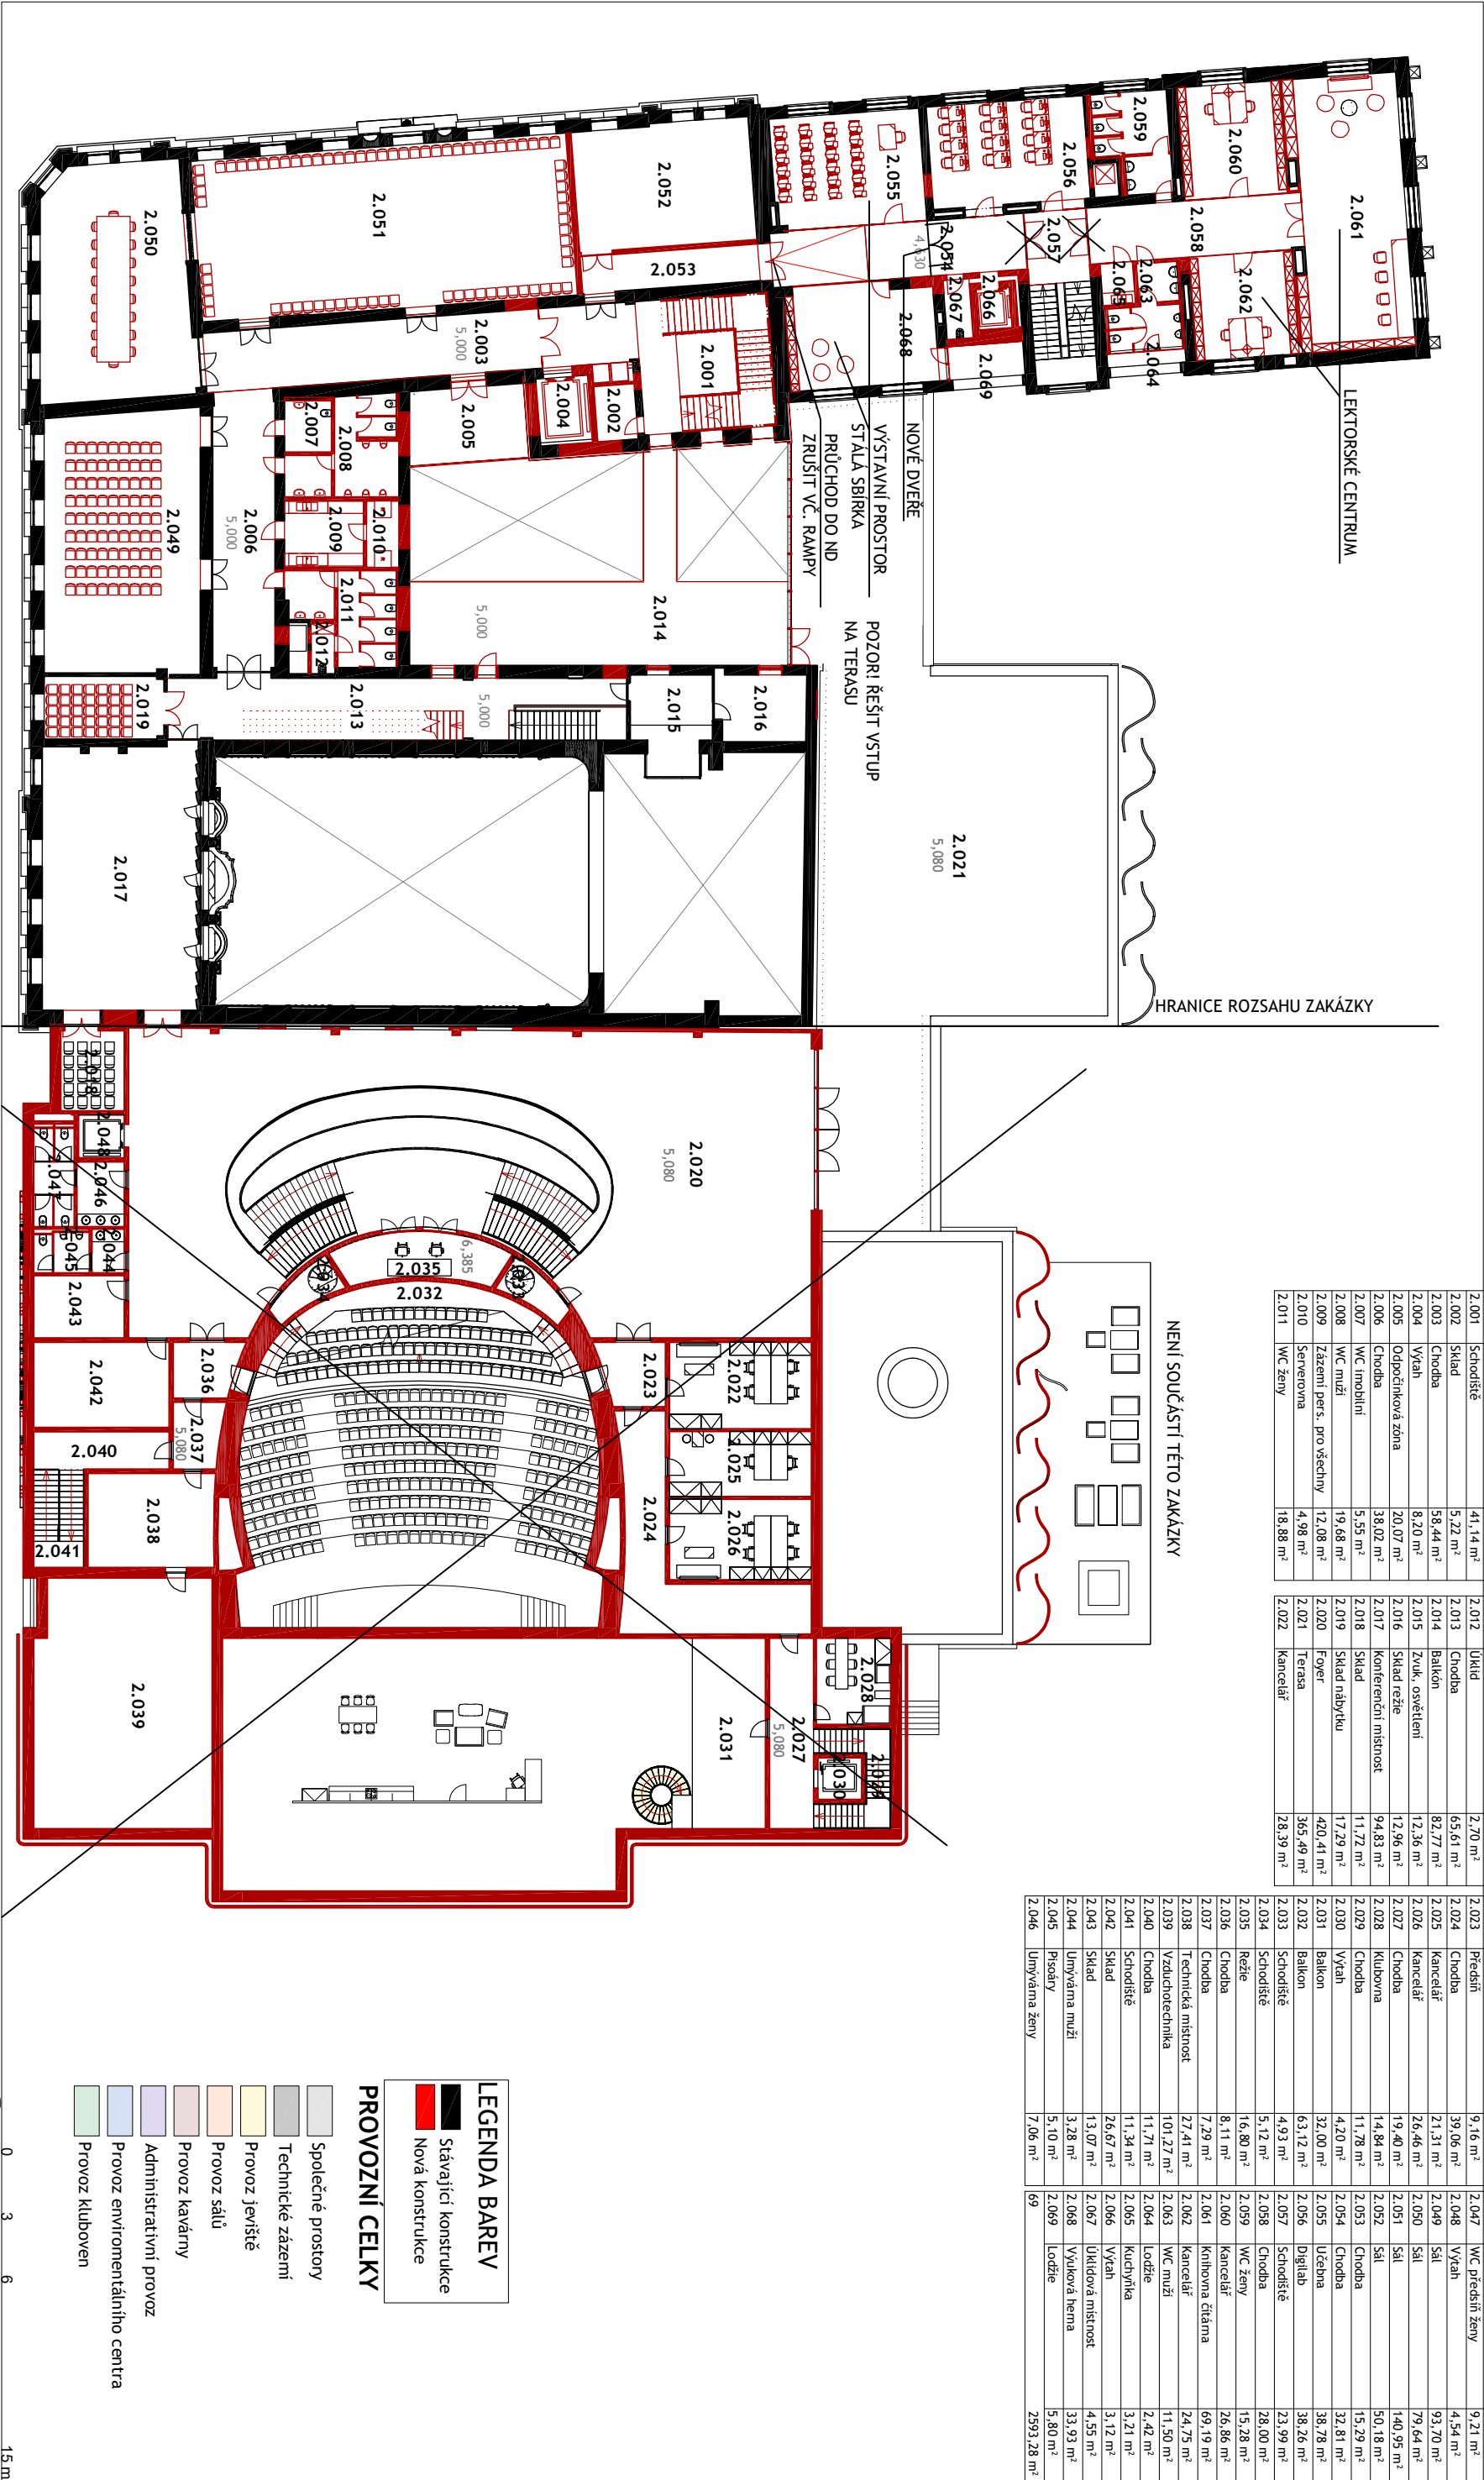

ČÍSLO	NÁZEV	PLOCHA	ČÍSLO	NÁZEV	PLOCHA	ČÍSLO	NÁZEV	PLOCHA	ČÍSLO	NÁZEV	PLOCHA
2.001	Schodiště	41,14 m²	2.012	Úklid	2,70 m²	2.023	Předstíň	9,16 m²	2.047	WC předstíň ženy	9,21 m²
2.002	Sklad	5,22 m²	2.013	Chodba	65,61 m²	2.024	Chodba	39,06 m²	2.048	Výťah	4,54 m²
2.003	Chodba	58,44 m²	2.014	Balkon	82,77 m²	2.025	Kancelář	21,31 m²	2.049	Sál	93,70 m²
2.004	Výťah	8,20 m²	2.015	Zvk. osvětlení	12,36 m²	2.026	Kancelář	26,46 m²	2.050	Sál	79,64 m²
2.005	Odpočínková zóna	20,07 m²	2.016	Sklad režie	12,96 m²	2.027	Chodba	19,40 m²	2.051	Sál	140,95 m²
2.006	Chodba	38,02 m²	2.017	Konferenční místnost	94,83 m²	2.028	Klubovna	14,84 m²	2.052	Sál	50,18 m²
2.007	WC mobiliní	5,55 m²	2.018	Sklad	11,72 m²	2.029	Chodba	11,78 m²	2.053	Chodba	15,29 m²
2.008	WC muži	19,68 m²	2.019	Sklad nábytku	17,29 m²	2.030	Chodba	4,20 m²	2.054	Chodba	32,81 m²
2.009	Úklid pers. pro všechny	12,08 m²	2.020	Foyer	420,41 m²	2.031	Balkon	32,00 m²	2.055	Účebna	38,78 m²
2.010	Serverovna	4,98 m²	2.021	Terasa	365,49 m²	2.032	Balkon	63,12 m²	2.056	Digilab	38,26 m²
2.011	WC ženy	18,88 m²	2.022	Kancelář	28,39 m²	2.033	Schodiště	4,93 m²	2.057	Schodiště	23,99 m²
						2.034	Schodiště	5,12 m²	2.058	Chodba	28,00 m²
						2.035	Režie	16,80 m²	2.059	WC ženy	15,28 m²
						2.036	Chodba	8,11 m²	2.060	Kancelář	26,86 m²
						2.037	Chodba	7,29 m²	2.061	Knižovna čítárna	69,19 m²
						2.038	Technická místnost	27,41 m²	2.062	Kancelář	24,75 m²
						2.039	Vzduchotechnika	101,27 m²	2.063	WC muži	11,50 m²
						2.040	Chodba	11,71 m²	2.064	Lodžie	2,42 m²
						2.041	Schodiště	11,34 m²	2.065	Kuchyně	3,21 m²
						2.042	Sklad	26,67 m²	2.066	Výťah	3,12 m²
						2.043	Sklad	13,07 m²	2.067	Uklidová místnost	4,55 m²
						2.044	Umývárna muži	3,28 m²	2.068	Výuková herna	33,93 m²
						2.045	Pisoáry	5,10 m²		Lodžie	5,80 m²
						2.046	Umývárna ženy	7,06 m²			2593,28 m²
											69

LEGENDA BAREV

Stávající konstrukce

Nová konstrukce

- PROVOZNÍ CELKY
- Společné prostory
- Technické zázemí
- Provoz jeviště
- Provoz sálu
- Provoz kavárny
- Administrativní provoz
- Provoz environmentálního centra
- Provoz kluboven

STAVBYNÍK:	MÍSTO STAVBY:	HLAVNÍ INŽENÝR PROJEKTU:	VYPRACOVAL:	STAVBYNÍ OBJEKT:	1461	STS	DATAUK:
Statutární město Frýdek-Místek	Palackého 134, 738 01 Frýdek-Místek	Ing. arch. Pavla Šebestová	Ing. arch. Jakub Merta	SO-01, SO-02, SO-03			2022-01-13
KANCELARSKÝ STAVBA, KANCELARSKÝ STAVBA, KANCELARSKÝ STAVBA		1461 - ND + MOBA		ARCHITEKTONICKÁ STUDIE		VÝKRESOVÁ ČÁST	
				PŮDORYS 2.NP		STS - 102.1	