



Parkoviště a park u Sekerovy vily - II.
SO 101 D.1.1.04 - Podélný profil chodník č.4
M 1:500/50

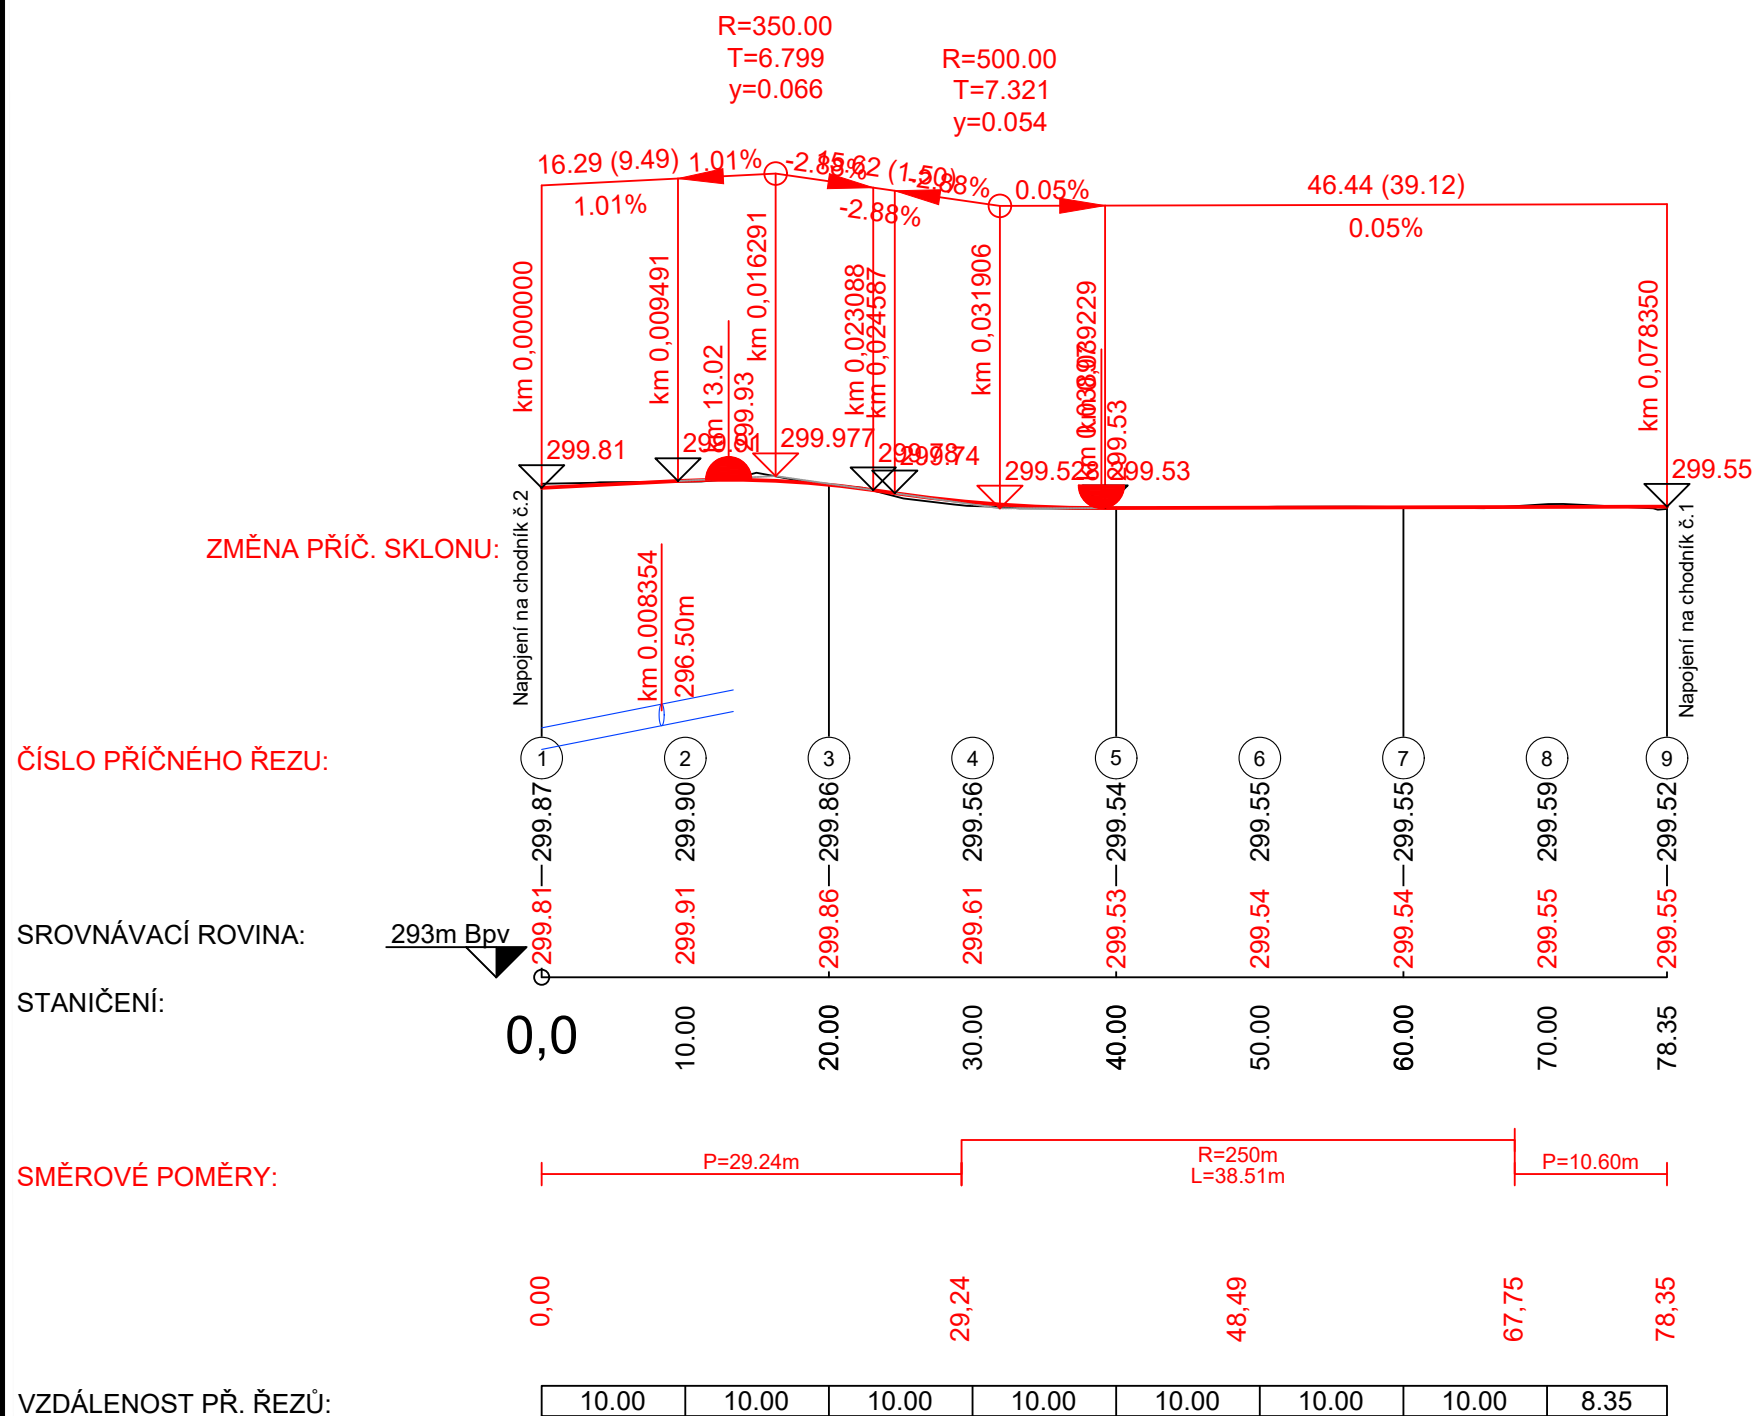

SO 101

| | | |
|----------|--|---|
| Investor | Statutární město Frýdek-Místek Radniční 1148 739 01 Frýdek-Místek |  |
|----------|--|---|

| Č. změny | Předmět změny | Datum změny |
|----------|---------------|-------------|
| 1 | | |
| 2 | | |
| 3 | | |

| | | | | |
|--|--|--------------------|---|--------------|
| Zhotovitel: C2pecap s.r.o. Mariánské náměstí 14, 739 91 Jablunkov | Zodpovědný projektant: Ing. Petr Čmíel Vypracoval: Ing. Daniel Lipowski | Autorizace: | <div></div> <div>Mob: + 420 725 043 164 Email: info@c2pecap.cz</div> | |
| Investor: Statutární město Frýdek - Místek 1, Radniční 1148, 739 01 Frýdek - Místek | | | Formát: 2x A4 | |
| Katastrální území: Frýdek (634956) | | | Datum: září 2023 | |
| Název akce: "Parkoviště a park u Sekerovy vily - II." | | | Číslo zakázky: C2 23-05-01 | |
| | | | Stupeň: DUR+DSP | Paré: |
| | | | | |
| Název přílohy: SO 101 D.1.1.04 - Podélný profil chodník č.4 | | | Měřítko 1:500/50 | |
| | | | Výkres D.1.1.04 | |

Tato dokumentace nenahrazuje dokumentaci pro provádění stavby.
Stavbu lze provádět na základě projektové dokumentace pro provádění stavby zpracované dle přílohy č.13 vyhlášky 499/2006 Sb. ve znění vyhlášky 62/2013 Sb. v platném znění.