


Parkoviště a park u Sekerovy vily - II.  
SO 102 D.1.1.01 - Podélný profil hlavní komunikace  
M 1:500/50

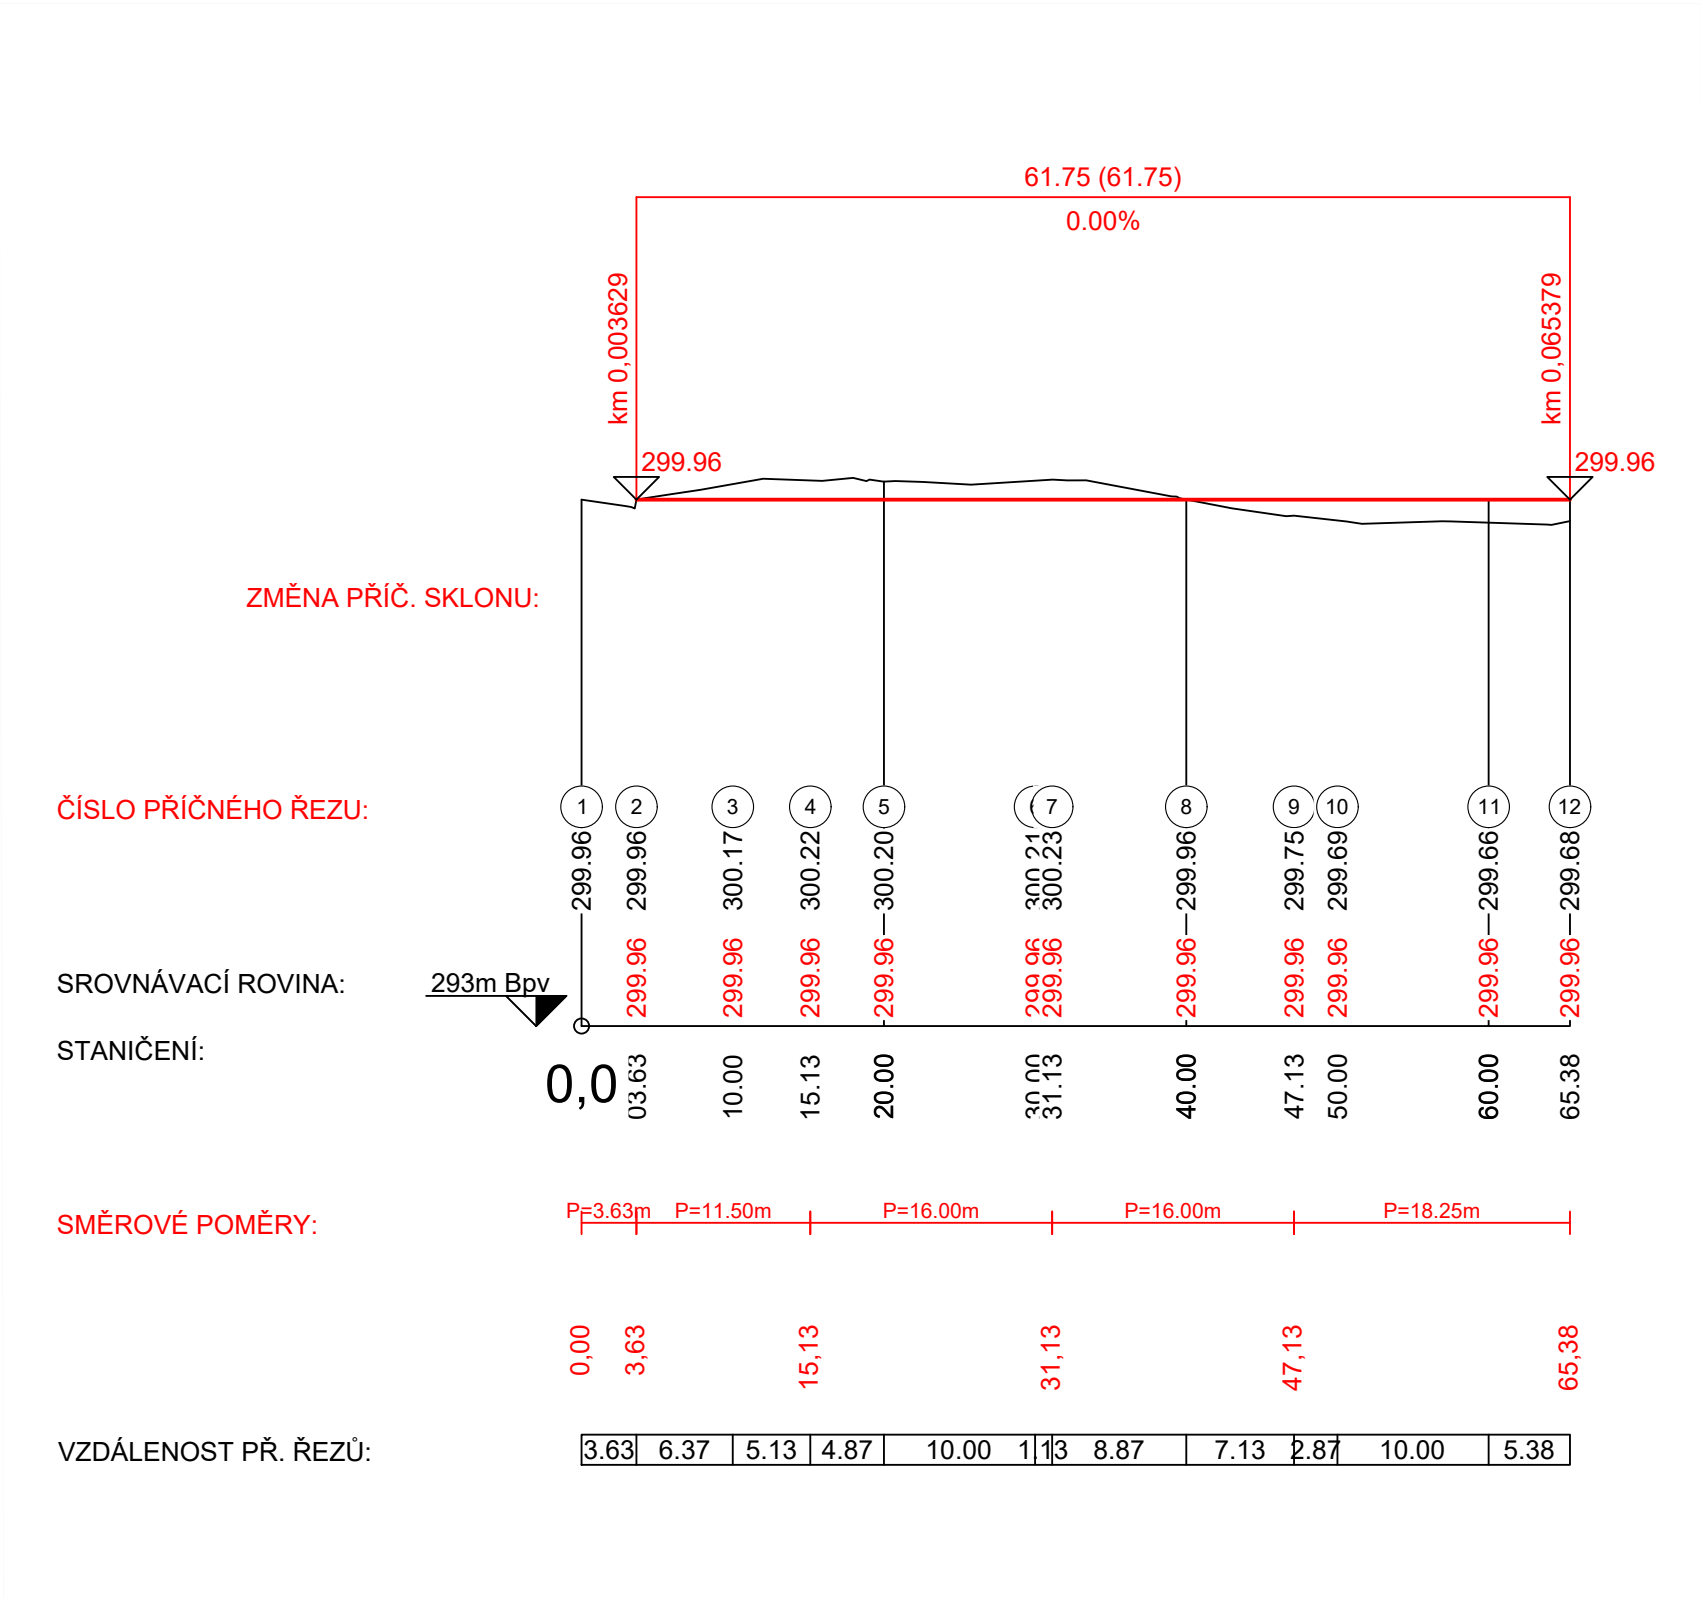

SO 102

Investor	Statutární město Frýdek-Místek Radniční 1148 739 01 Frýdek-Místek	
----------	---	---

Č. změny	Předmět změny	Datum změny
1		
2		
3		

Zhotovitel: C2pecap s.r.o. Mariánské náměstí 14, 739 91 Jablunkov	Zodpovědný projektant: Ing. Petr Čmíel Vypracoval: Ing. Daniel Lipowski	Autorizace:	 Mob: + 420 725 043 164 Email: info@c2pecap.cz
Investor: Statutární město Frýdek - Místek 1, Radniční 1148, 739 01 Frýdek - Místek			Formát: 2x A4
Katastrální území: Frýdek (634956)			Datum: září 2023
Název akce: "Parkoviště a park u Sekerovy vily - II."			Číslo zakázky: C2 23-05-01
Název přílohy: SO 102 D.1.1.01 - Podélný profil hlavní komunikace			Stupeň: DUR+DSP Měřítko 1:500/50 Výkres D.1.1.01

Tato dokumentace nenahrazuje dokumentaci pro provádění stavby.  
Stavbu lze provádět na základě projektové dokumentace pro provádění stavby zpracované dle přílohy č.13 vyhlášky 499/2006 Sb. ve znění vyhlášky 62/2013 Sb. v platném znění.