PŮDORYS
MĚŘ. 1:100

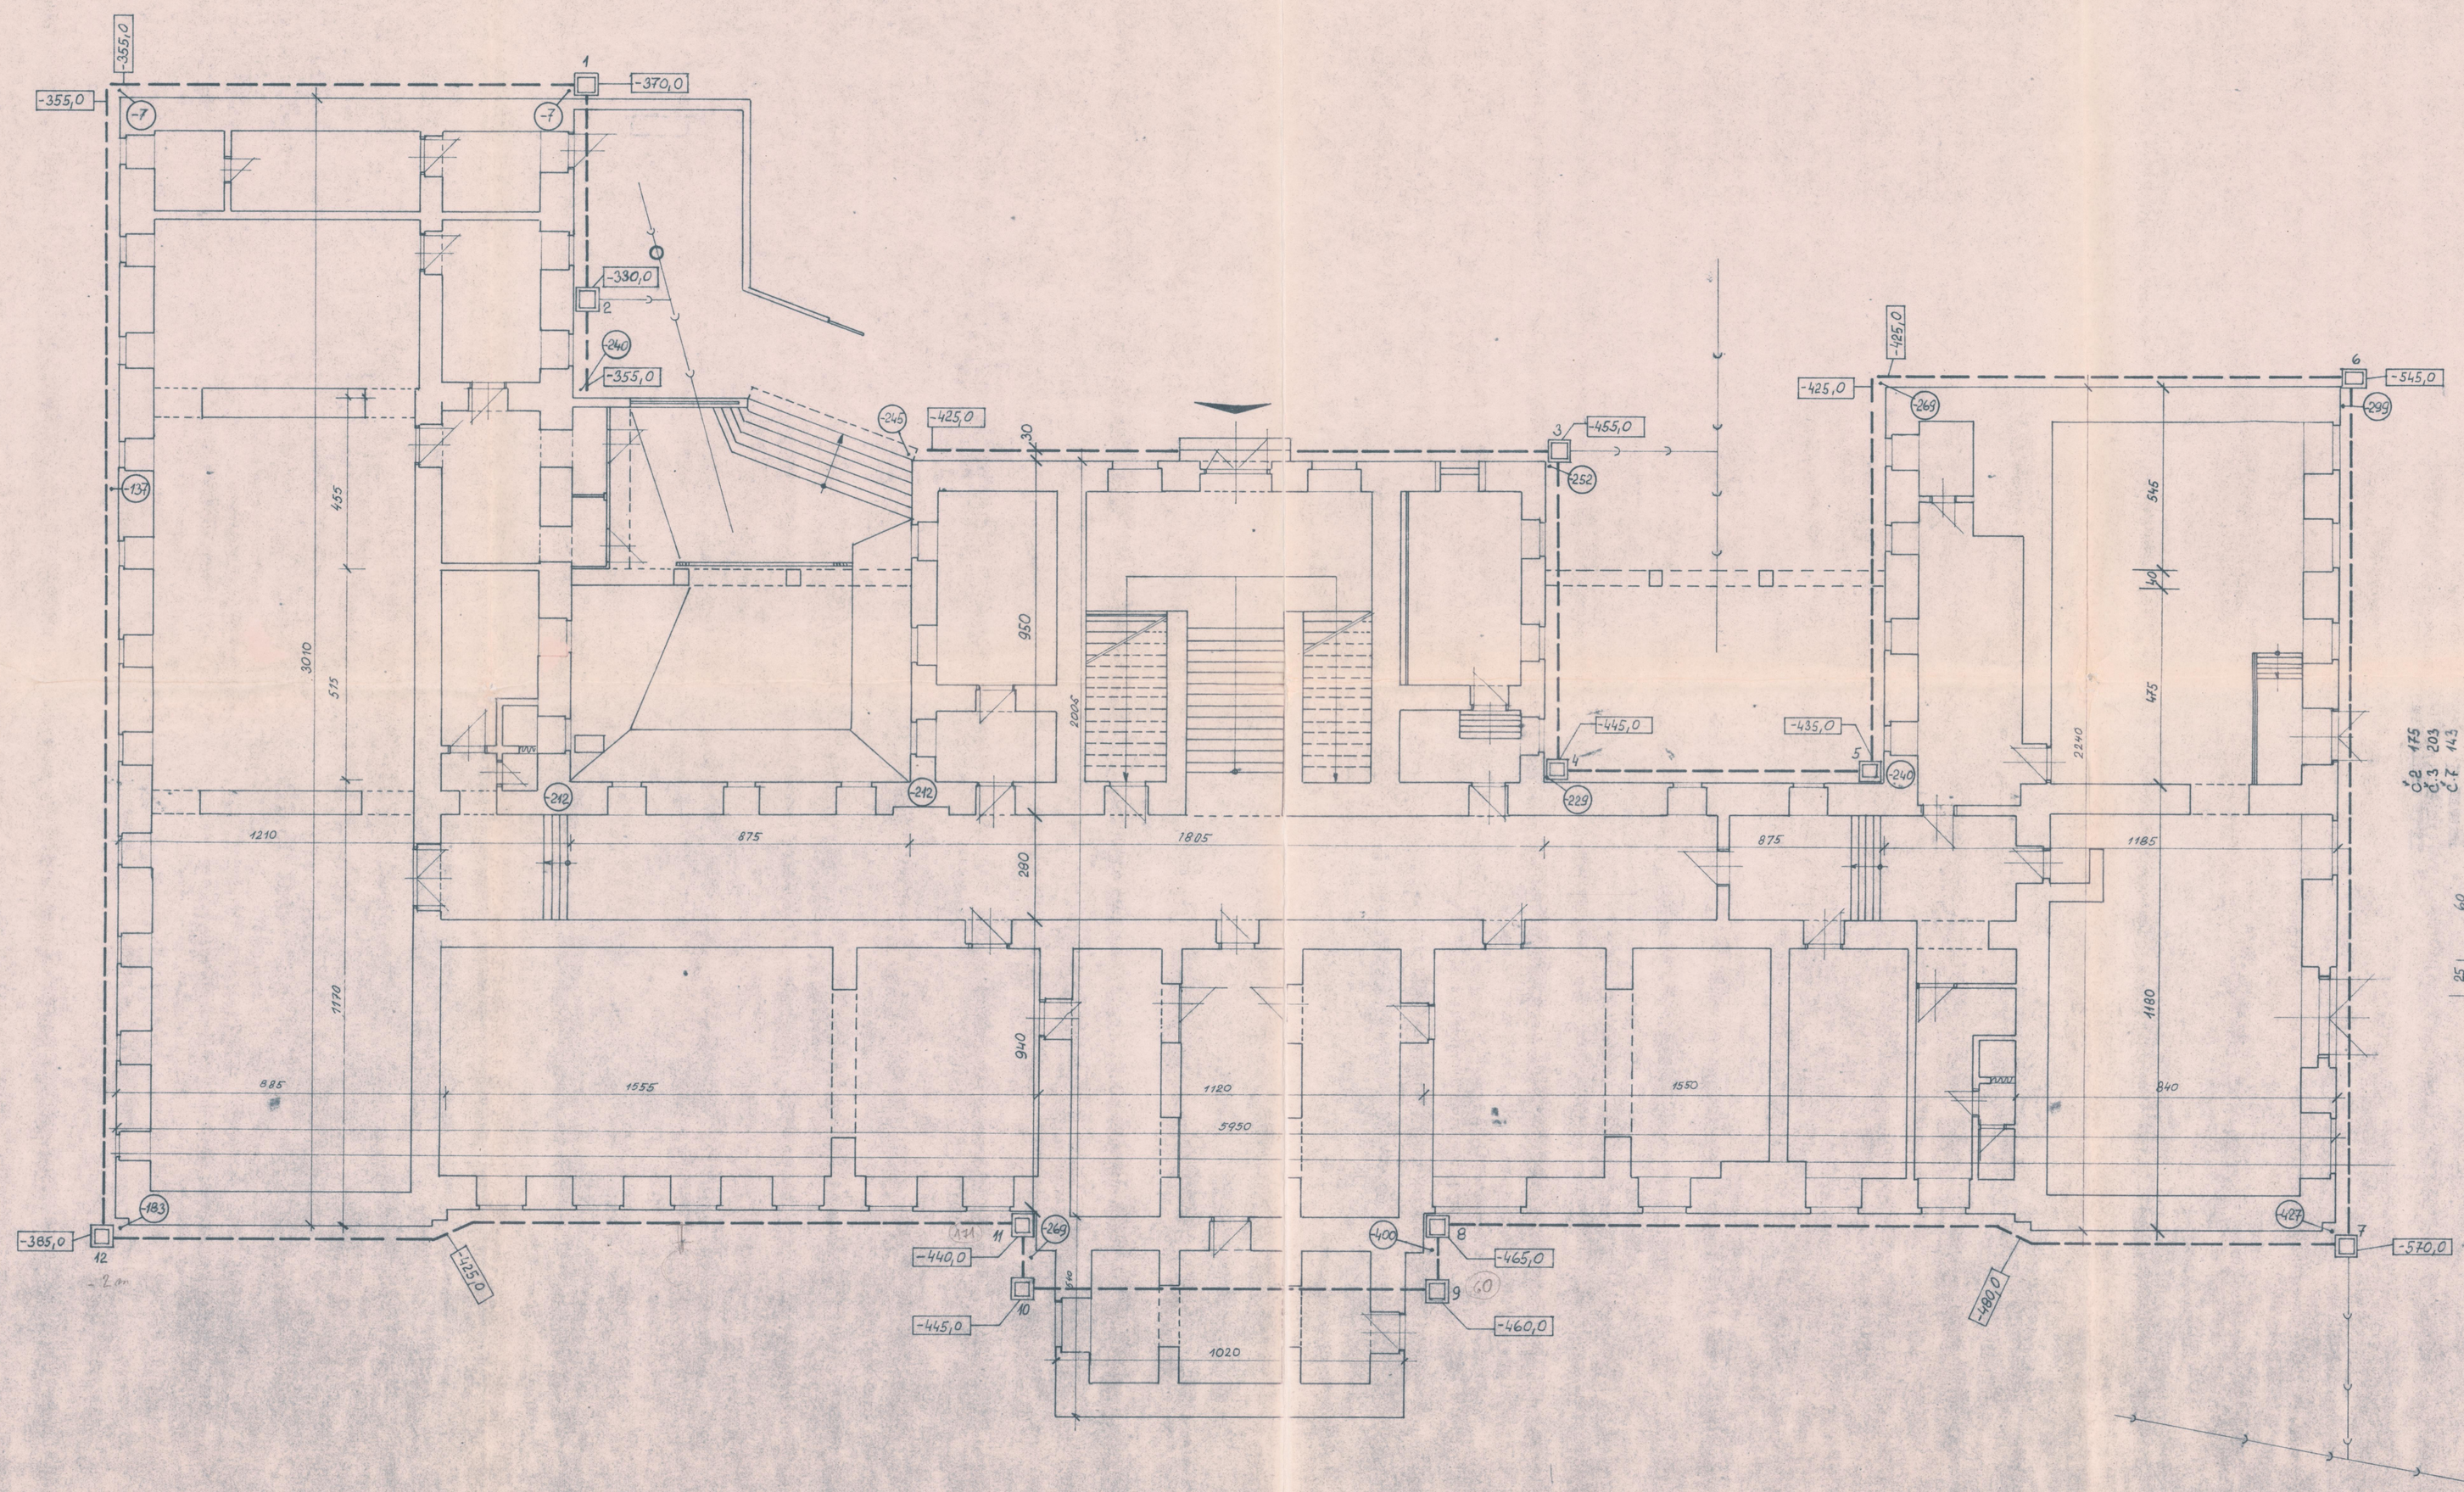

ŠACHTICE 1,4-6,8-12
MĚŘ. 1:25

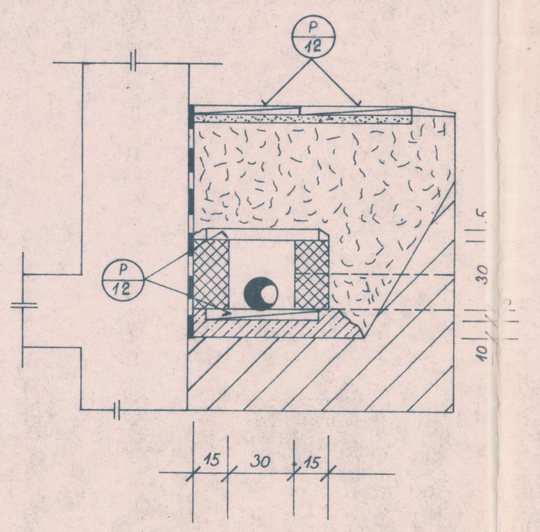

ŠACHTICE 2,3,7- KALIŠTĚ
MĚŘ. 1:25

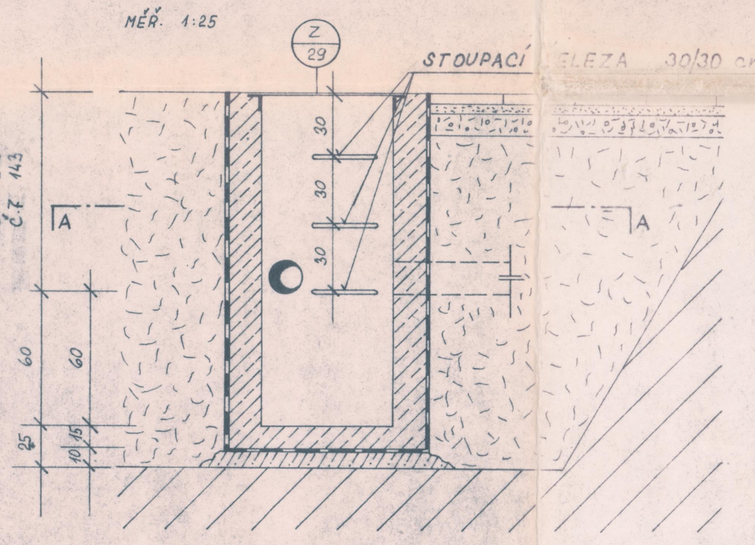

ŘEZ A-A
MĚŘ. 1:25

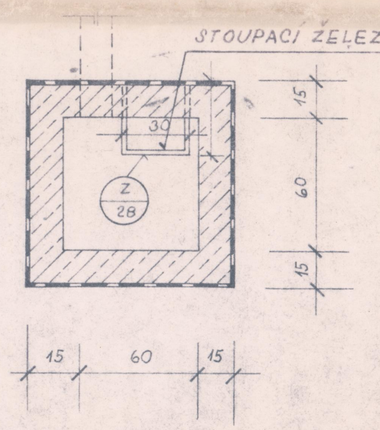

LEGENDA

- ZDIVO Z CIHEL P100 NA MALTU MVC 50
- PROSTÝ BETON 105
- ZÁSYP
- PÍSEK
- ŠTĚRKOVÝ PODSYP
- PROJEKTOVANÁ KANALIZACE SOUČÁST ZDRAVOTECHNIKY
- -425,0 ÚROVEŇ DNA DRENÁŽE
- -212 RELATIVNÍ VÝŠKA ST. TERÉNU
- DRENÁŽ

POZNÁMKA:

IZOLACE POUZE DVOJNÁSOBNÝ ASFALTOVÝ NÁTĚR

	BOHANES		MALINOVSKÝ		
	BOHANES		ING. LABAJ CSc		
	BARTOŠ		VED. SKUP. BARTOŠ		
	SEVEROMORAVSKÝ		FRÝDEK - MÍSTEK		
	MĚNV FRÝDEK-MÍSTEK				
	GENERÁLNÍ OPRAVA 1 ZDŠ FRÝDEK-MÍSTEK				
	ARCHITEKTONICKO-STAVEBNÍ ŘEŠENÍ				
	ODVODNĚNÍ OBJ. 1. ZDŠ				

	10		JP
	ŘÍJEN 77	SKUP.	STP
Č. 086-32-4-3245			
HP 49-1-22766			
1:25 1:100 cm		Č. VÝKL.	25