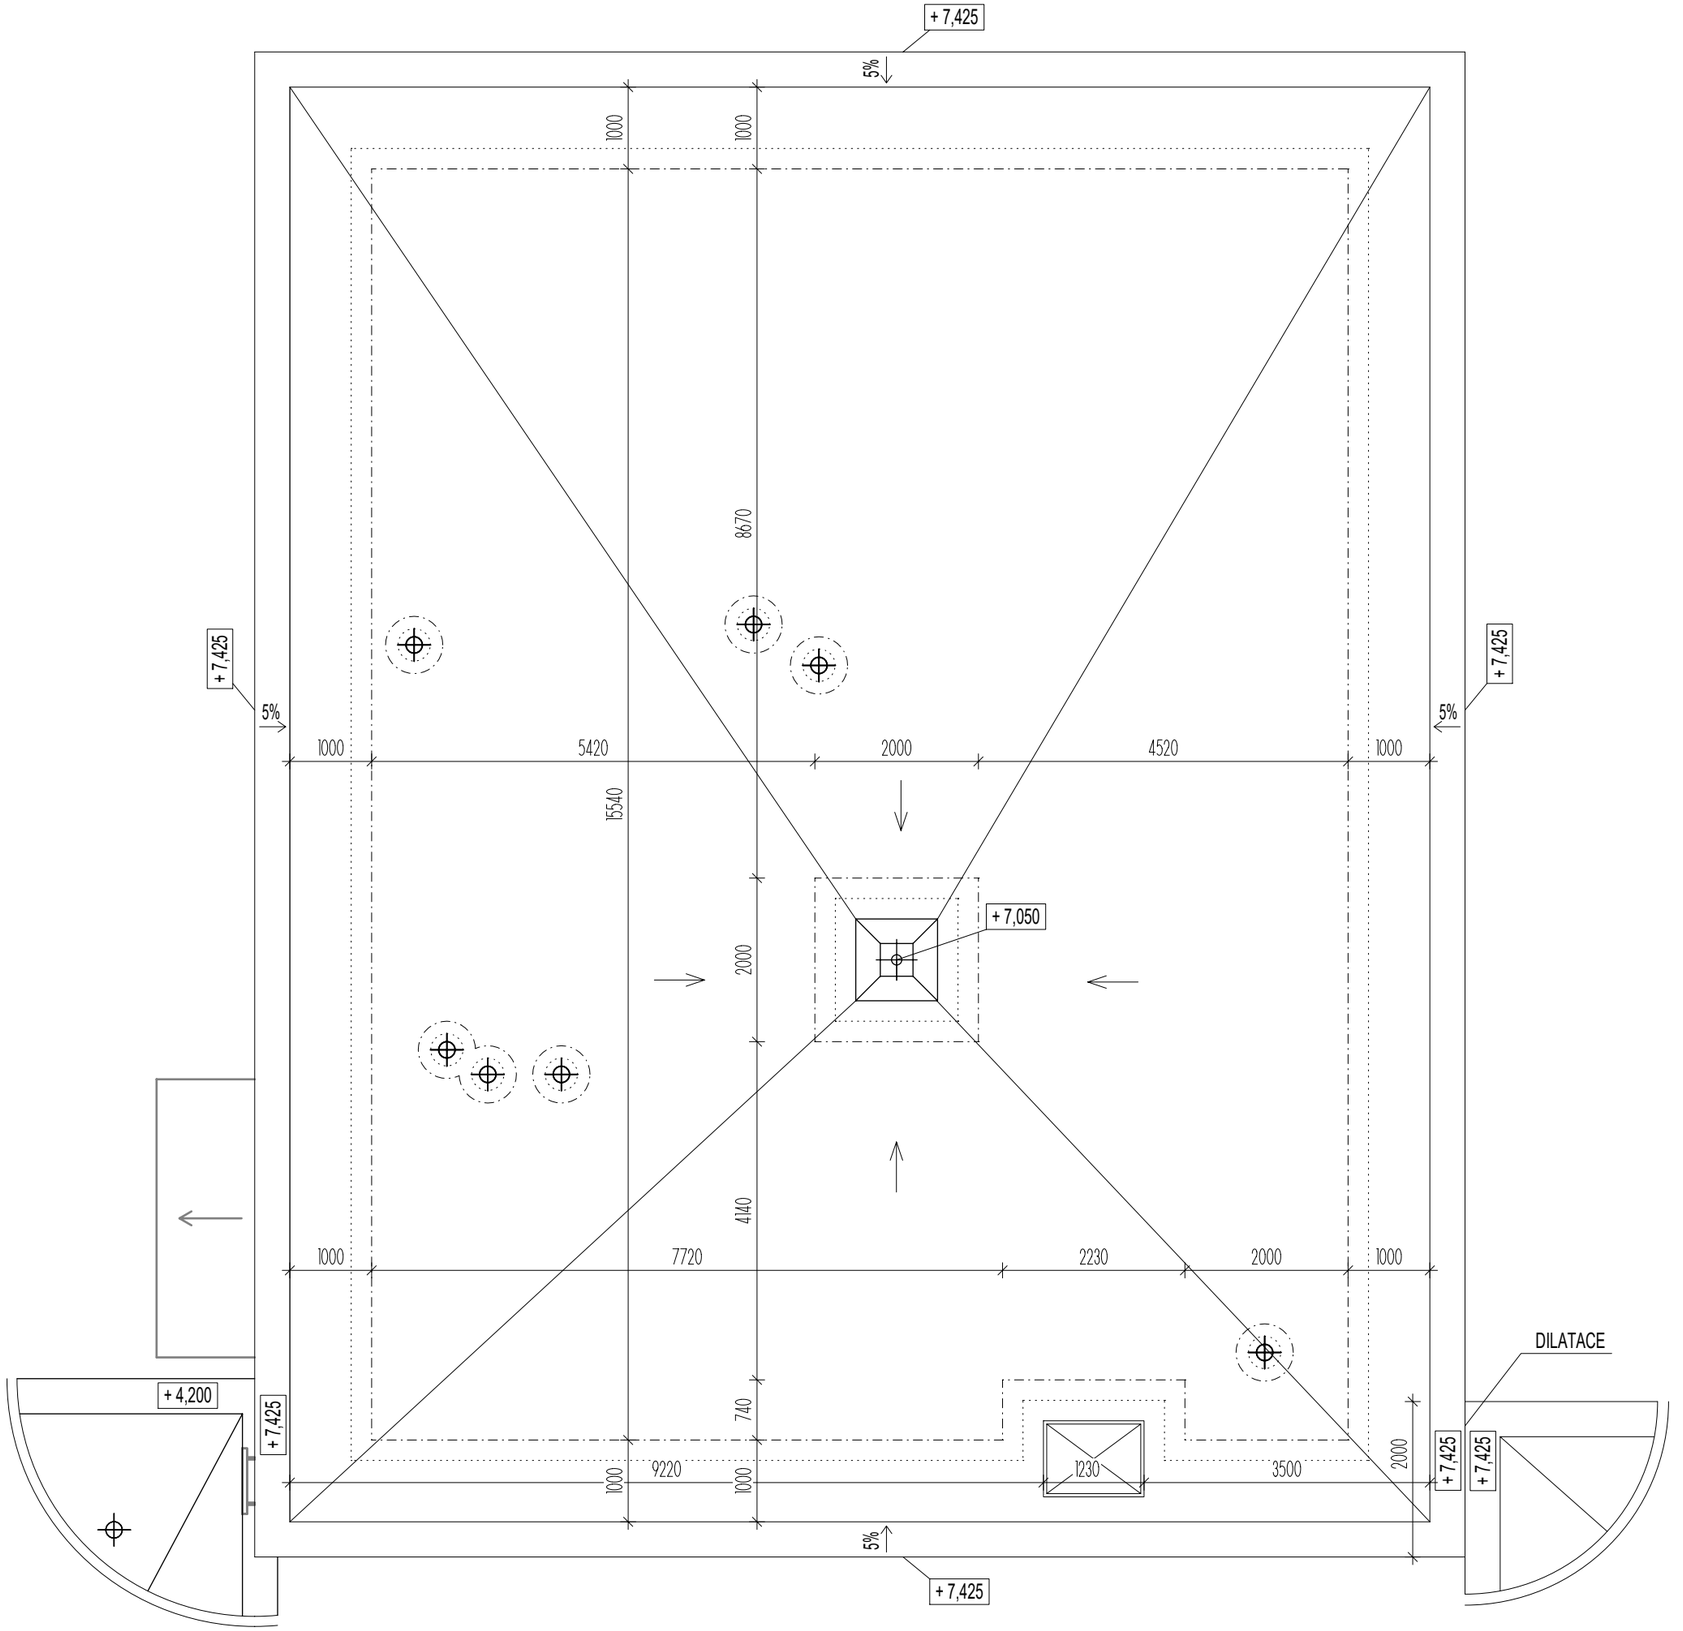

POZNÁMKY:

ODĚTRÁVACÍ KOMÍNKY, 7 KS

NOVÁ EPDM

PŮVODNÍ EPDM

1) ZPĚTNÁ MONTÁŽ STŘEŠNÍHO SVOUVTSVÍ
- ZPĚTNÉ ULOŽENÍ TEPELNÉ IZOLACE 2x80 mm (PŘEDPOKLAD 20% NOVÉ IZOLACE)
- NOVÁ EPDM BUDE POMOCÍ PÁSKY DO SPOJE PŘILEPENA NA STÁVAJÍCÍ EPDM FÓLII A NATAŽENA NA ATIKOVOU STĚNU A ATIKU
- ZPĚTNÉ ROZPROSTŘENÍ SEPARACE A KAČÍRKU (PŘEDPOKLAD 50% SEPARACE POŠKOZENO)

2) STĚNA ATIKY
- NOVÁ TEPELNÁ IZOLACE PIR tl. 40 mm
- NOVÁ EPDM FÓLIE (V ROHU POUŽIT PRVEK R.M.A)

3) STŘEŠNÍ SOUVRSTVÍ ATIKY
- DESKA DO VLHKÉHO PROSTŘEDÍ 21 mm
- NOVÝ L PROFIL + OKANICE (VČETNĚ KOTVENÍ)
- NOVÁ EPDM FÓLIE

4) PROSTUPY STŘECHOU
- NOVÉ KRYCÍ MANŽETY Z EPDM (SYSTÉMOVÝ PRVEK FORMFLASH)
- ZPĚTNÉ ROZTAŽENÍ SEPARACE A KAČÍRKU
+ NOVÉ ODVĚTRÁVACÍ KOMÍNKY A SANAČNÍ STŘEŠNÍ VPUSŤ

5) NOVÉ PROVEDENÍ UKONČENÍ EPDM NA SVISLÉ STĚNĚ
- NOVÁ EPDM (V ROHU POUŽIT PRVEK R.M.A)
- NOVÝ UKONČOVACÍ PROFILOVANÝ PROFIL PŘIPEVNĚNÝ PO MAX. 200 mm (POD UKONČOVACÍ PROFIL POUŽÍT WATER BLOCK - VODĚODOLNÝ TMEL)
+ UV STABILNÍ OCHRANNÝ TMEL

6) ZPĚTNÁ MONTÁŽ HROMOSVODU PO OBVODU ATIKY + REVIZE

SCHÉMA OBJEKTU:

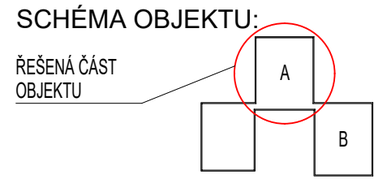

Projekční kancelář: INPRO
Sadová 609
738 01 Frýdek - Místek
tel. +420 732 780 979
e-mail: pechuvkova@inproprojekt.cz
web: www.inproprojekt.cz

Zodpovědný projektant:
Vypracovala: Ing. Kateřina Pěchuvková

Investor: Statutární město Frýdek-Místek
Radniční 1148
738 22 Frýdek-Místek

Akce: MŠ Mateřídouška F-M, J. Božana 3141
- oprava atik střech
č. parc. 1831/180, k.ú. Frýdek

Název výkresu: **Půdorys střechy A - NOVÝ STAV**

Formát:	Číslo paré:
A3	

Stupeň P.D.:	Datum:	Číslo zakázky:	Měřítko:	Číslo výkresu:
DPS	01/2024	05/2024	1:75	D.4