



NOVÝ STAV:

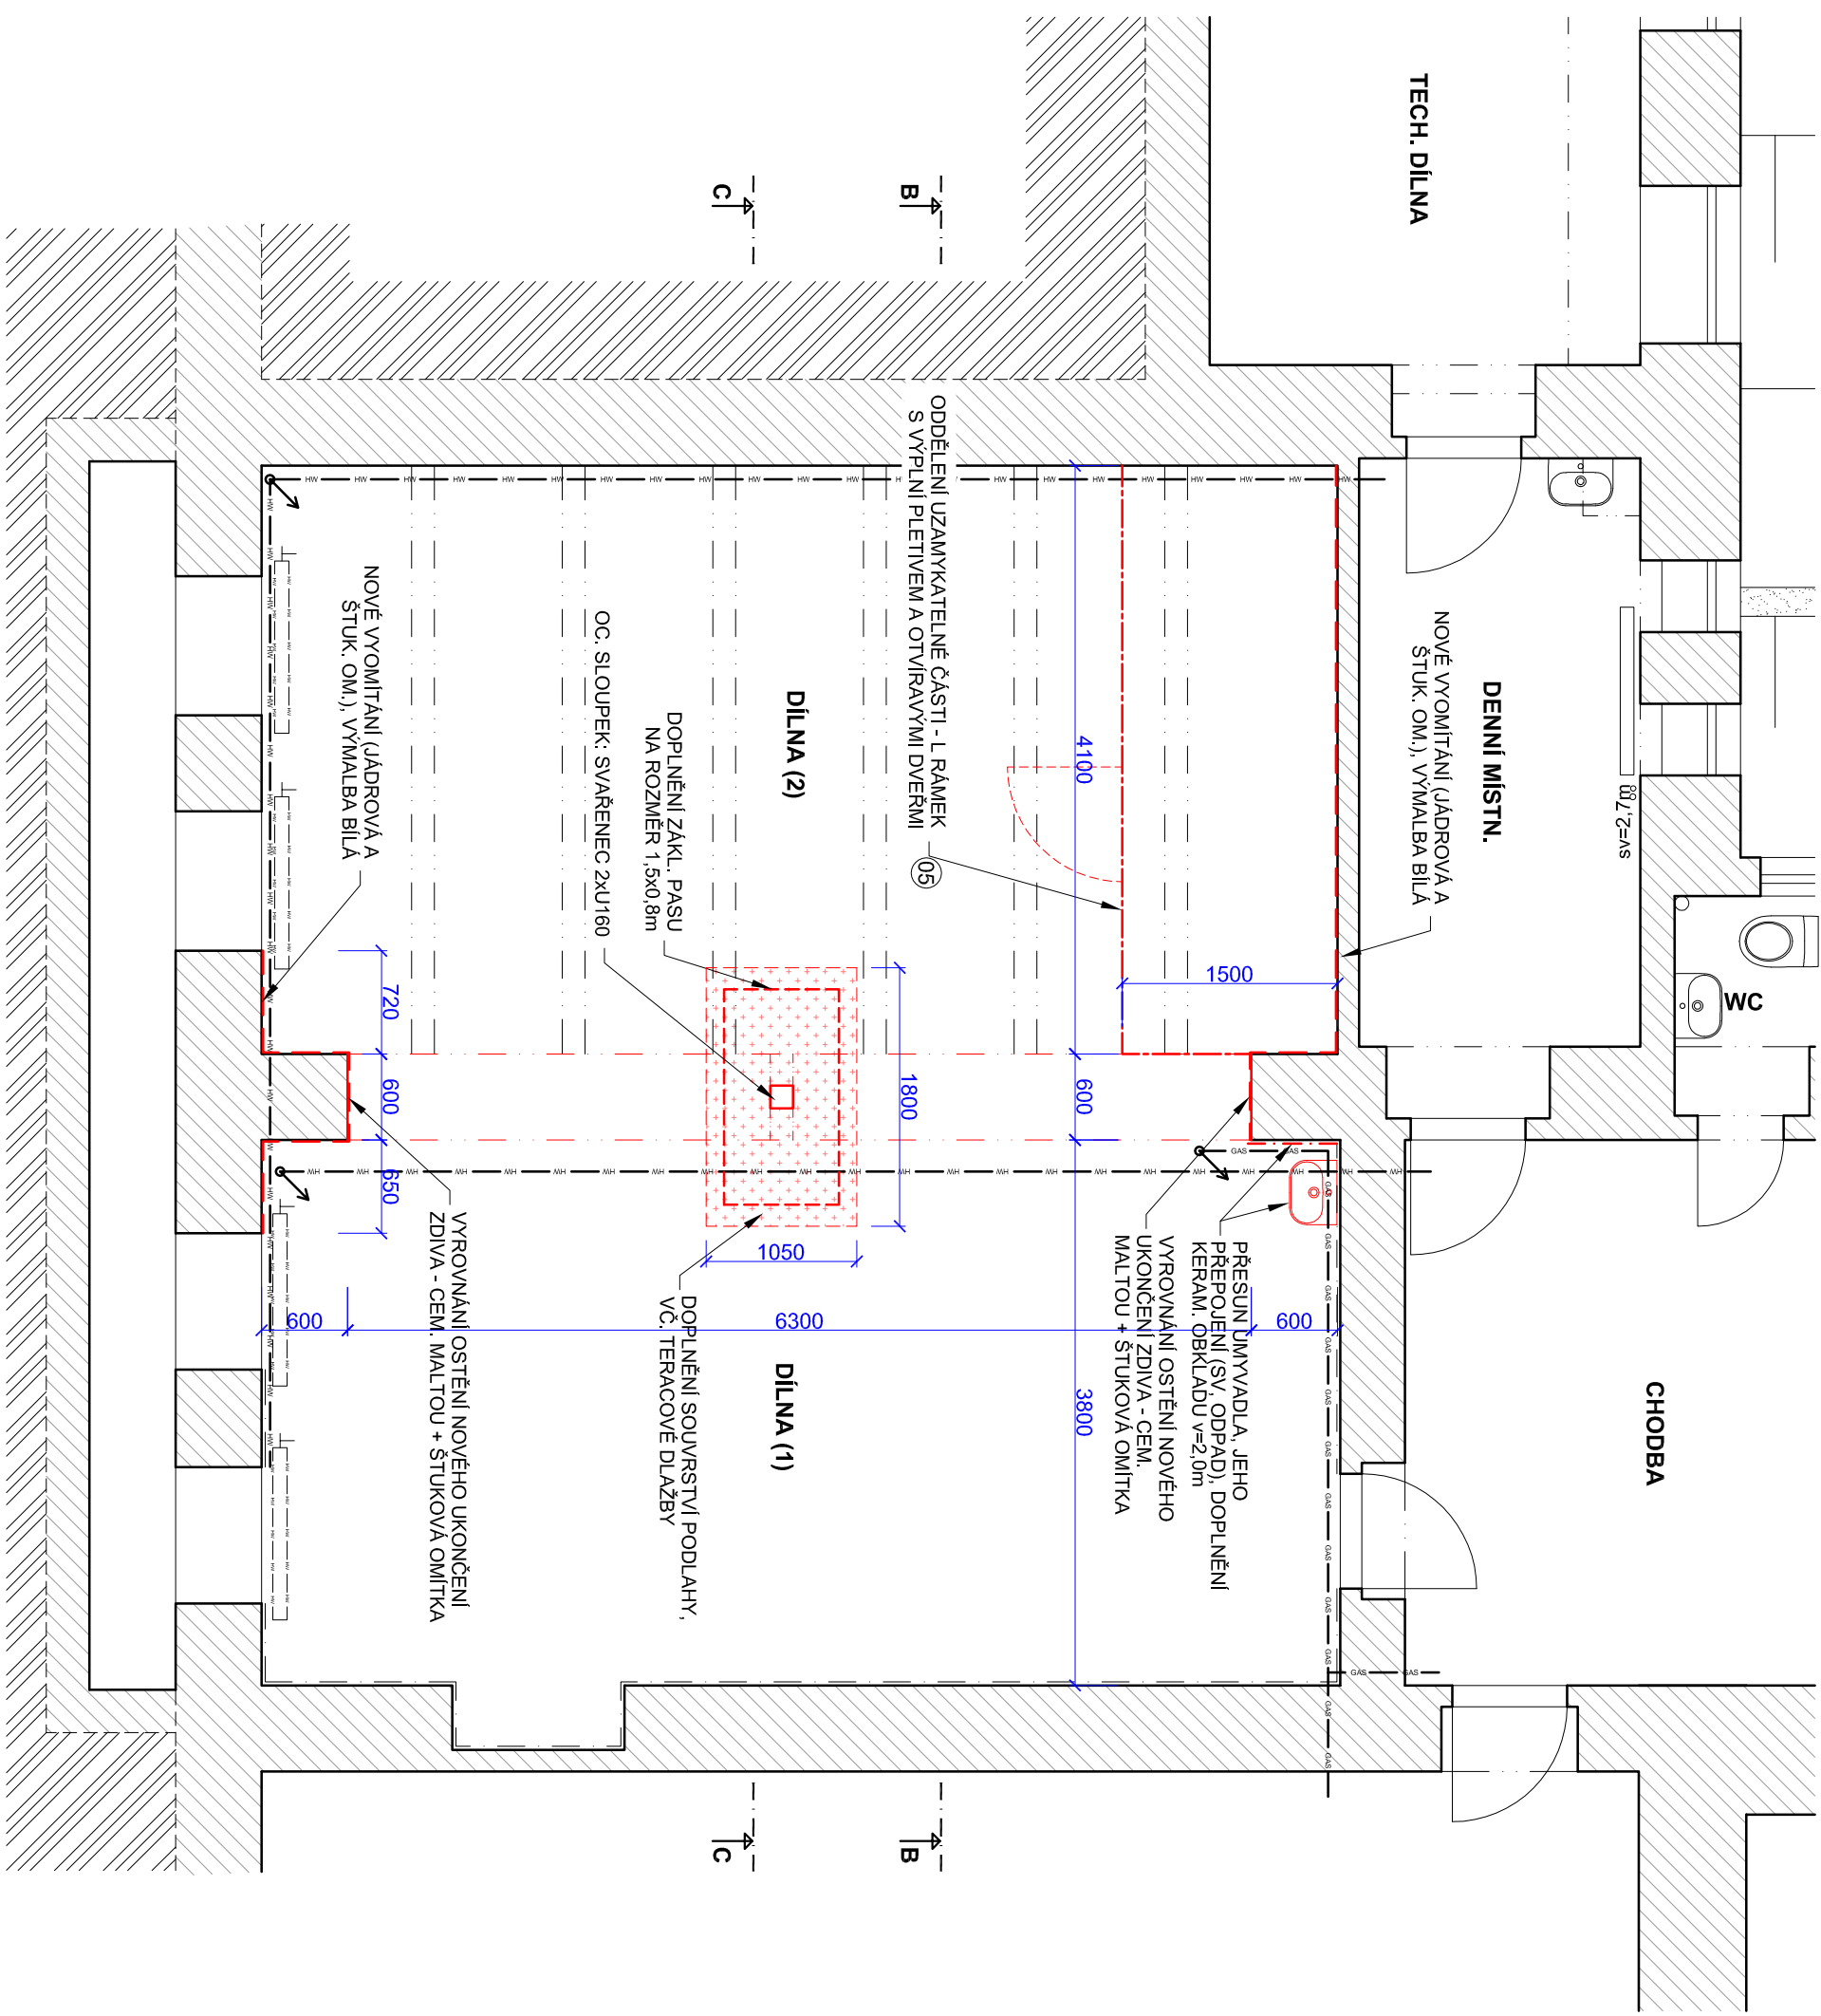

BOURACÍ PRÁCE:

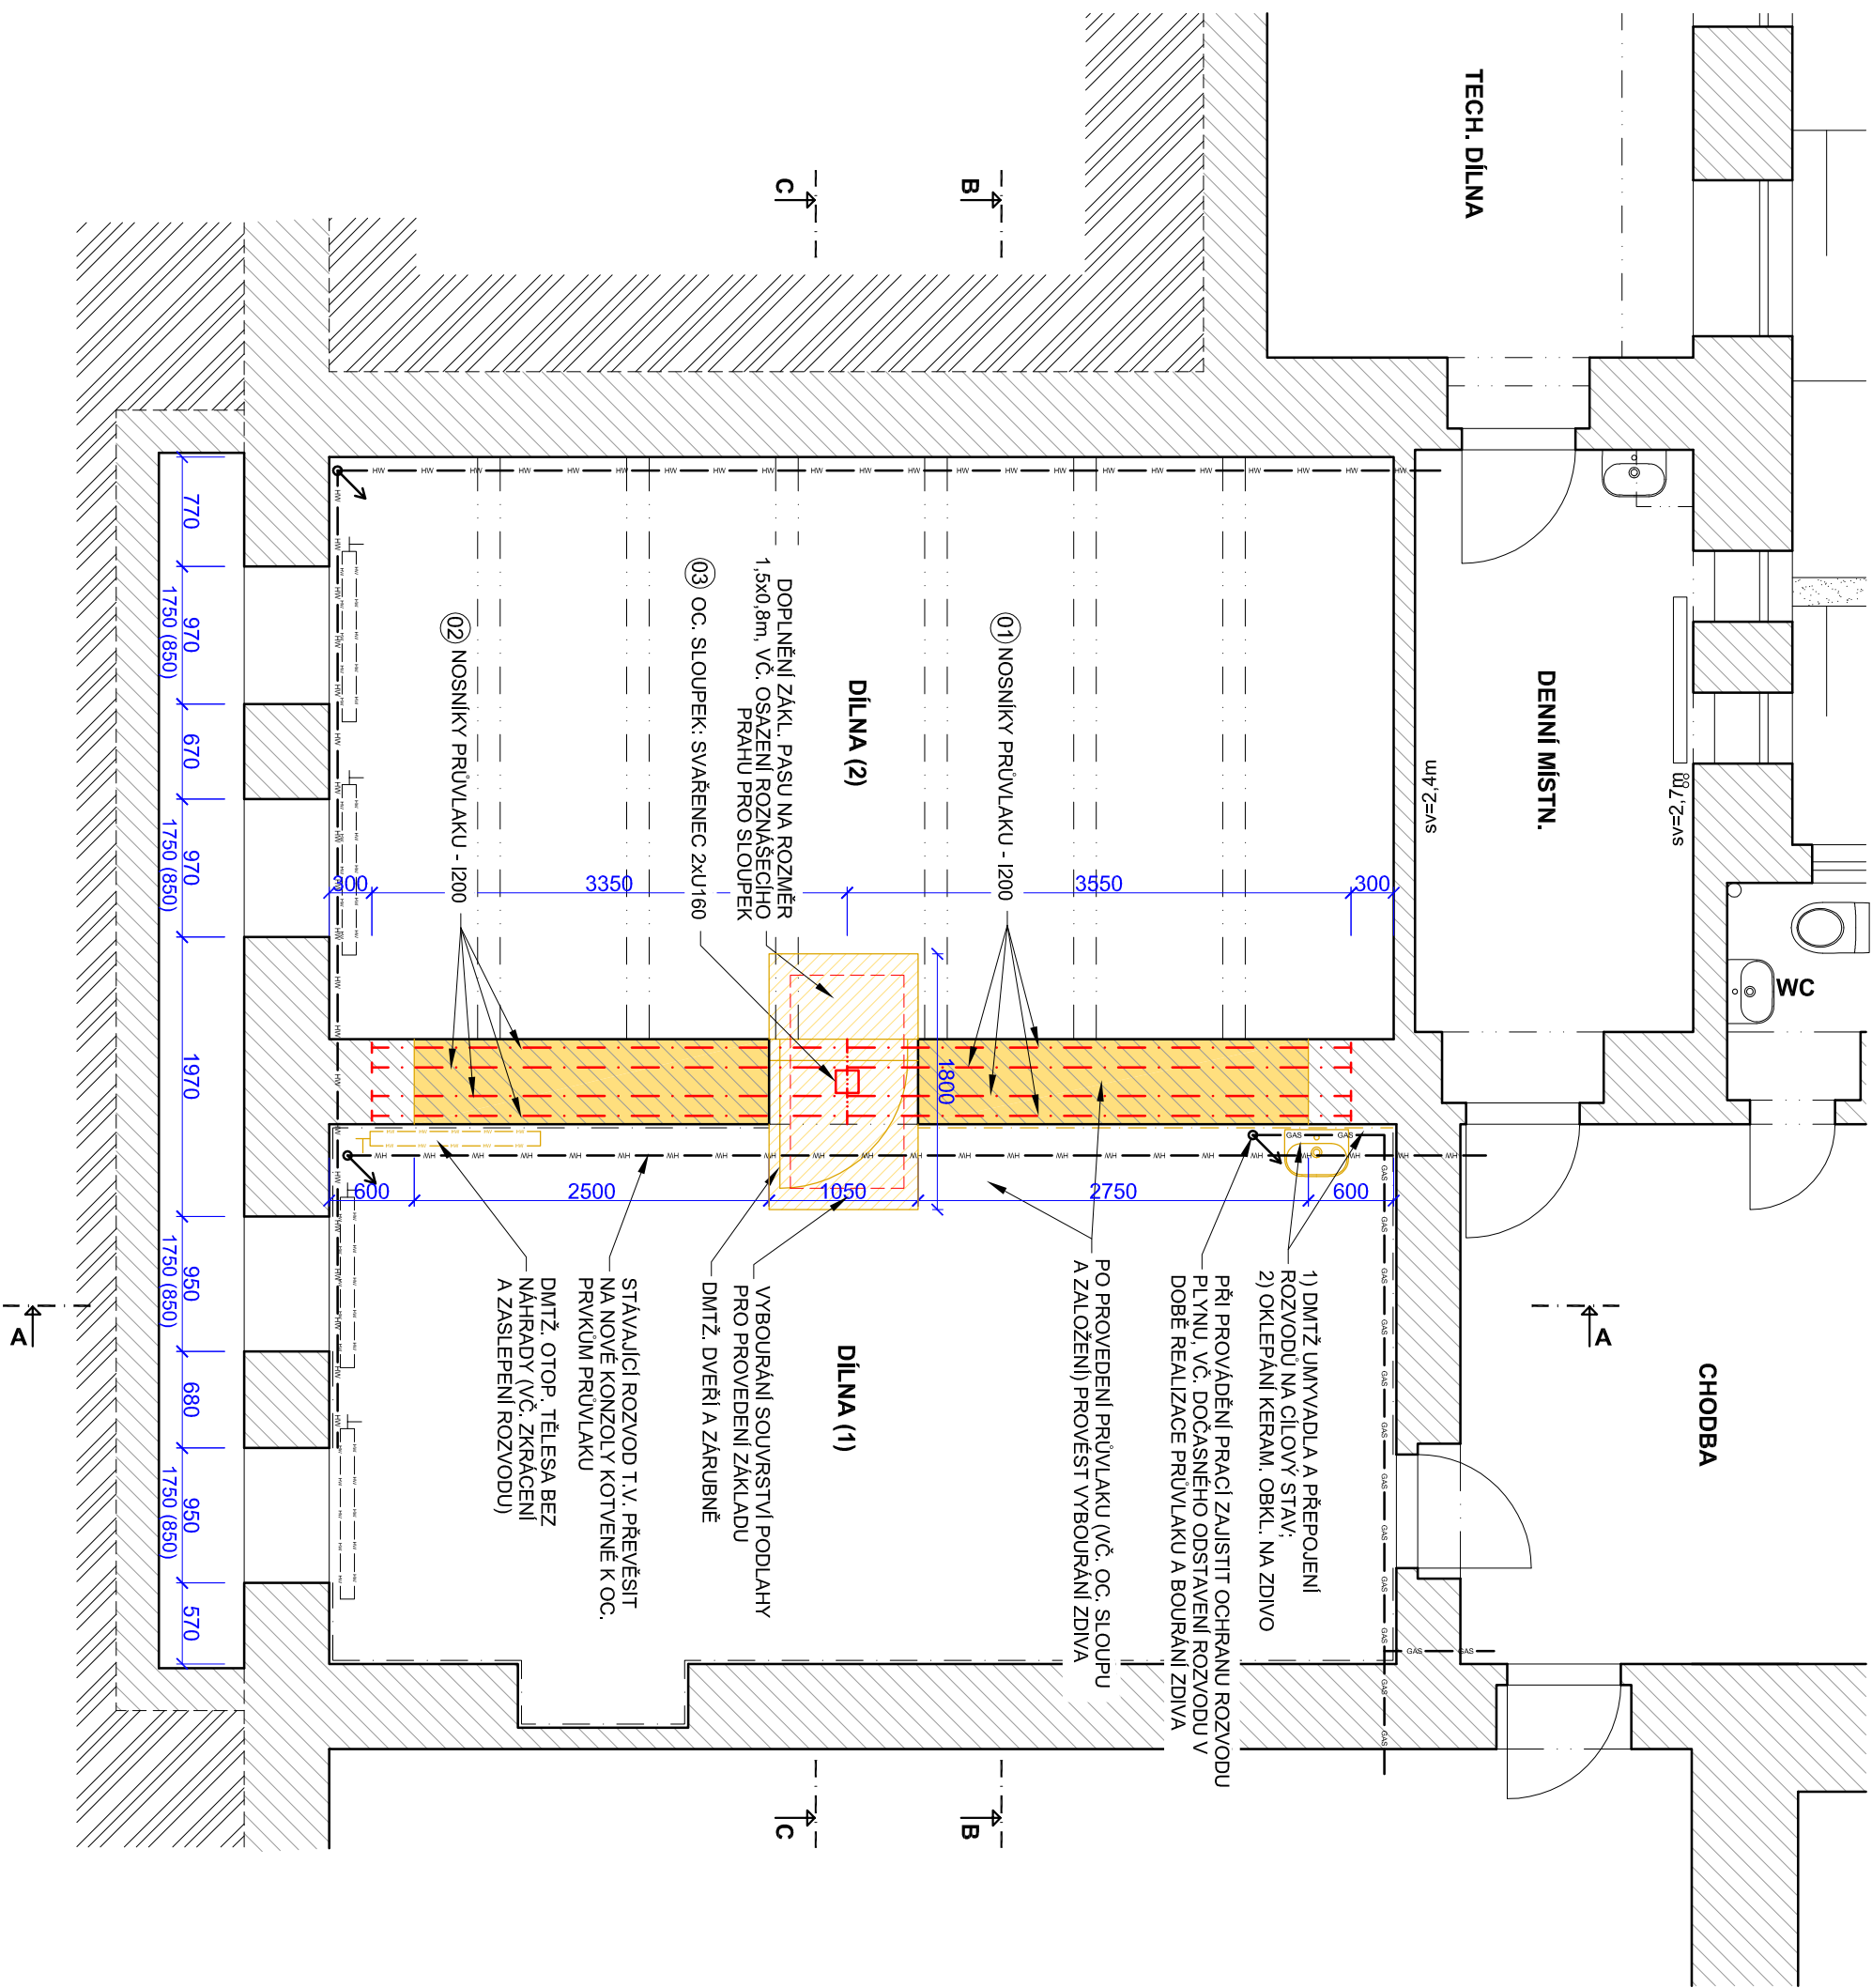

LEGENDA OC. PRVKŮ:

- ① SESTAVA PRVLAKU - 4x 1200, DL. 3550mm, ULŽENÍ NA ZDIVO min.300mm, POČET SESTAV: 1ks;  
② SESTAVA PRVLAKU - 4x 1200, DL. 3350mm, ULŽENÍ NA ZDIVO min.300mm, POČET SESTAV: 1ks;  
③ OC. SLUPEK - SVÁŘENEC (DO KRAJICE) 2x U160, DL. 2640mm, ŠIROKÁ NÁVĚŠT (DO TVARU T) ROZMĚRY PRAH S VÝZTUHAMI - SVÁŘENEC (DO KRAJICE) 2x U160, DL. 0,6m + OBOUTRANÉ TROJHÉLNÁ VÝZTUHA P10 200x200mm, MEZI SEBOU A K OSTATNÍM OC. PRVKŮM SPOJIT SVÁŘY, POČET SESTAV: 1ks;  
④ PATNÍ PROFIL PRO ULŽENÍ SLUPEK - 1x U160, DL. 1,2m, POČET: 1ks;  
⑤ UZAMKUTELNÝ PŘEDĚL PROSTOR - OC. PLETIVO (MATEŘ. POPRASTOVANÉ NEBO POZINK. ČCA V ROHU A LEMOVÁNÍ DVERNÍHO RAMU I KŘÍDLA SHODNĚLÍ PROFILEM, POČET SESTAV: 1ks;

LEGENDA KONSTRUKCÍ:

- BETON C20/25-XC2;  
- VÝZTUŽ DO BETONOVÝCH KONSTRUKCÍ: 10595;  
- OCELOVÉ KONSTRUKCE - OCEL S235  
- KONSTRUKCE V POHLÉDU A REZU  
- OBRÁDKY INTERIOVÉ, KERAMICKÉ  
- OSY NOVÝCH OC. PRVLAKŮ;  
- POZICE PLETIVOVÉ ZÁSTĚNY (PŘEDĚLENÍ) ⑤;  
- NOSNÉ KONSTRUKCE ZBĚNÉ, CHEILNÉ, STAVAJÍCÍ;  
- ROSTLÝ TERÉN A DODATEČNÉ ZÁSTĚNY (STAVAJÍCÍ);  
- ROZSAH BOURANÝCH ZDĚNÝCH NOSNÝCH KONSTRUKCÍ;  
- BOURÁNÍ SOUVISLÝCH PODLAH;  
- DOPLNKOVANÉ SOUVISLÝ PODLAH;

ČÁST PD  
D.1.1 ARCHITEKTONICKO-STAVEBNÍ ŘEŠENÍ  
D.1.2 STAVEBNÍ-KONSTRUKČNÍ ŘEŠENÍ

STAVBA  
Základní škola a mateřská škola  
Frydek-Místek, Lískovec  
K Sedlištn 320, 738 01 Frydek-Místek  
NÁZEV STAVBY  
Stavební úpravy dílen v ZŠ Lískovec  
MÍSTO STAVBY  
p.č. st. 4220, k.ú. Lískovec u Frydku-Místku

AUTORIZACE  
PANE

ZODPOVĚDNÝ PROJEKTANT  
JAN MÜLLER  
PROJEKTANT PRACOVNÍK  
JAN MÜLLER

STUPEŇ PD  
PDPs  
MĚŘITVO  
1:50  
DATUM  
01 / 2024  
DOKUMENT  
CÍLO  
D.1-102

PŮDORYS 1PP:  
BOURACÍ PRÁCE A NOVÝ STAV