



ZÁKLAD POD SLoupEM:

- ZÁKLAD BUDE PROVEDEN PO DEMONTÁŽI DVEŘÍ (SE ZARUBNÍ) A PŘED JAKÝKOLIV BOURACÍMI PRÁCEMI.
- OHLÉBNÍ NA SITUACI V MÍSTĚ PRÁCE SE SAMOTNÝ BET. ZÁKLAD BUDE REALIZOVAT BEZ BĚHENÍ VÝKOPU.
- PŘED SÁMOTNOU BETONOVOU PRÁCEÍ BUDE PROVEDEN DOOP. SOUVISLÝVÍ POUČLH, ZEMLIN V PODZÁKLADU A SÍŽENIA.
- PŘED SÁMOTNOU BETONOVOU PRÁCEÍ BUDE PROVEDEN DOOP. SOUVISLÝVÍ POUČLH, ZEMLIN V PODZÁKLADU A SÍŽENIA.
- NÁSLEDNĚ BUDE PROVEDENA PŘÍPRAVA PRO PROVÁZÁNÍ STAVAJÍCÍHO A NOVÉHO ZÁKLADU - POMOCÍ OC. TRNÚ (TYPČE Ø12mm, DELKY 400mm, V RÁSTRU 250x250mm), KTERÉ BUDOU DO STAVAJÍCÍHO ZÁKLADU NAVRTÁNY DO HLUBKY 200mm. PŘI HORNÍM LÍCI ZÁKLADOVÉ PÁTY BUDE PŘED BETONOVÝ VODOPROVNĚ OSÁZEN A PROTÍ POHYBU PŘOVLÁK OC. PROFIL UH60, DELKY 1,2m.
- BETONOVÁ PÁTKA, O PUDORSKÉM ROZMĚRU 0,8x1,5 A VYSĚ 0,5m, BUDE PROVEDENA Z BETONU C20/25, XC1.


PUDORYS

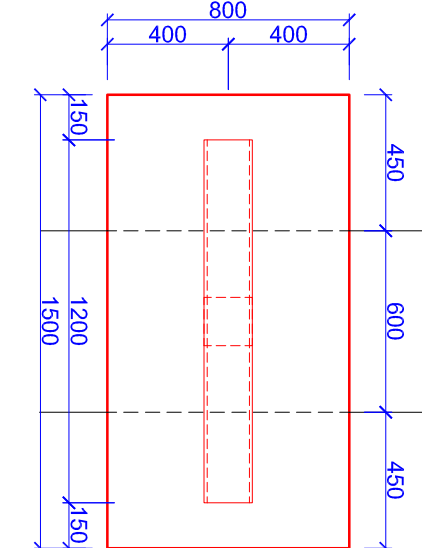


ČELNÍ POHLED

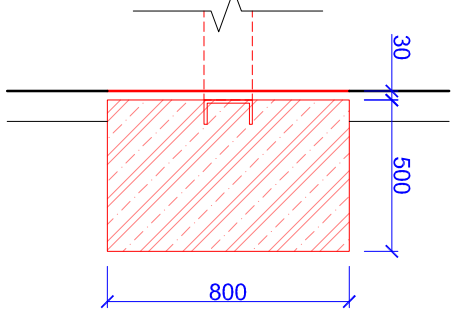

BOURACÍ PRÁCE A NOVÝ STAV - SVISLÝ ŘEZ A-A:

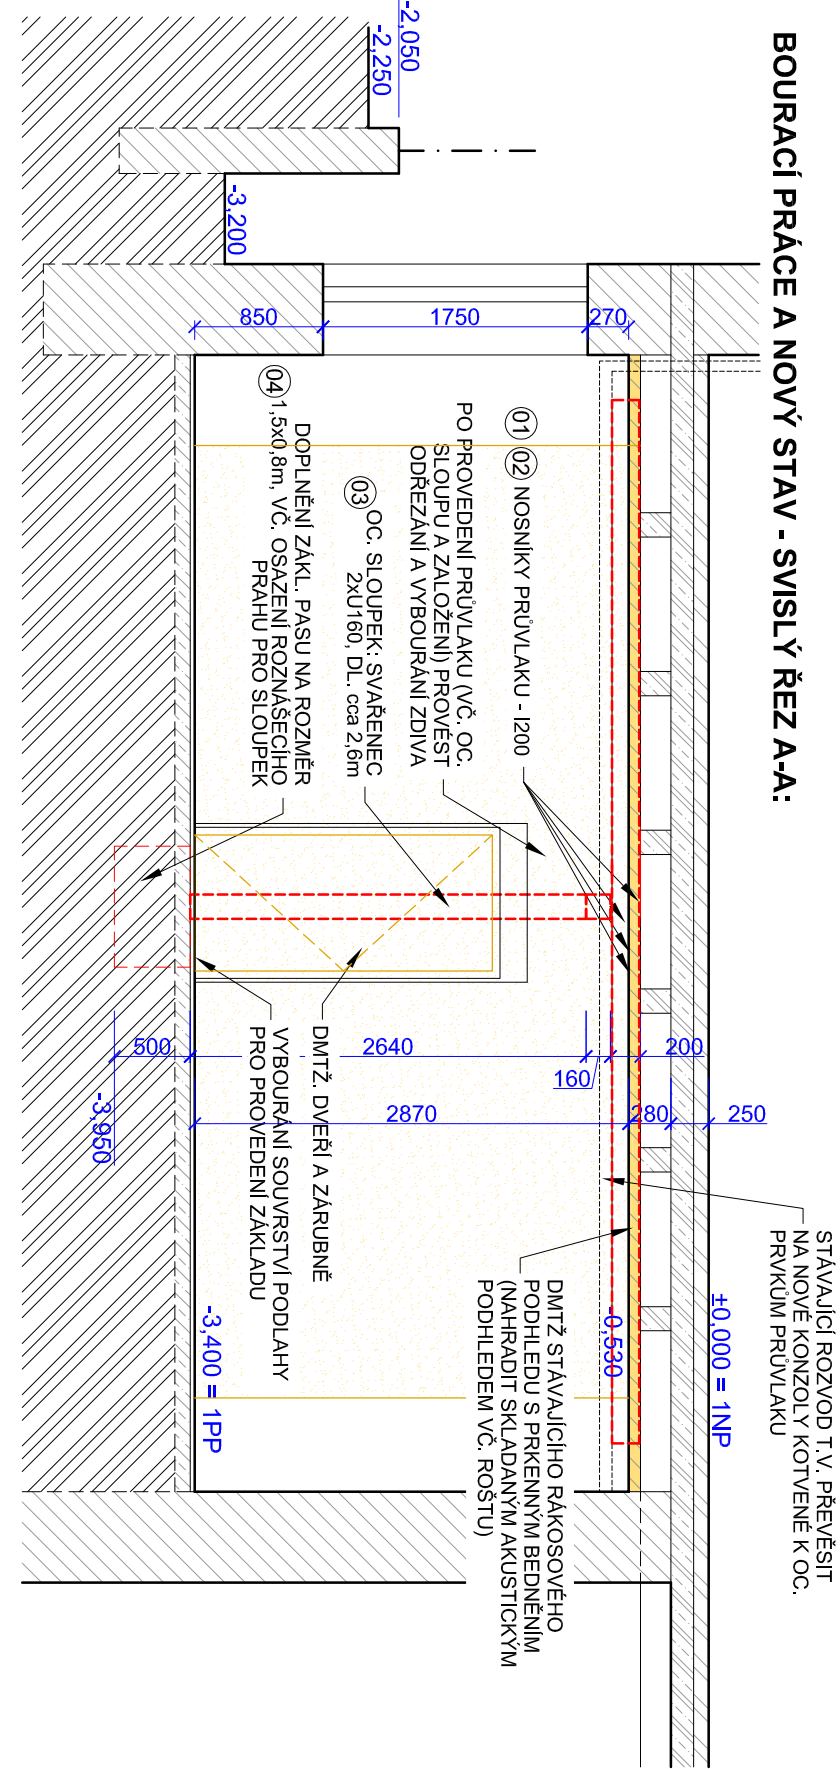

BOURACÍ PRÁCE - SVISLÝ ŘEZ B-B:

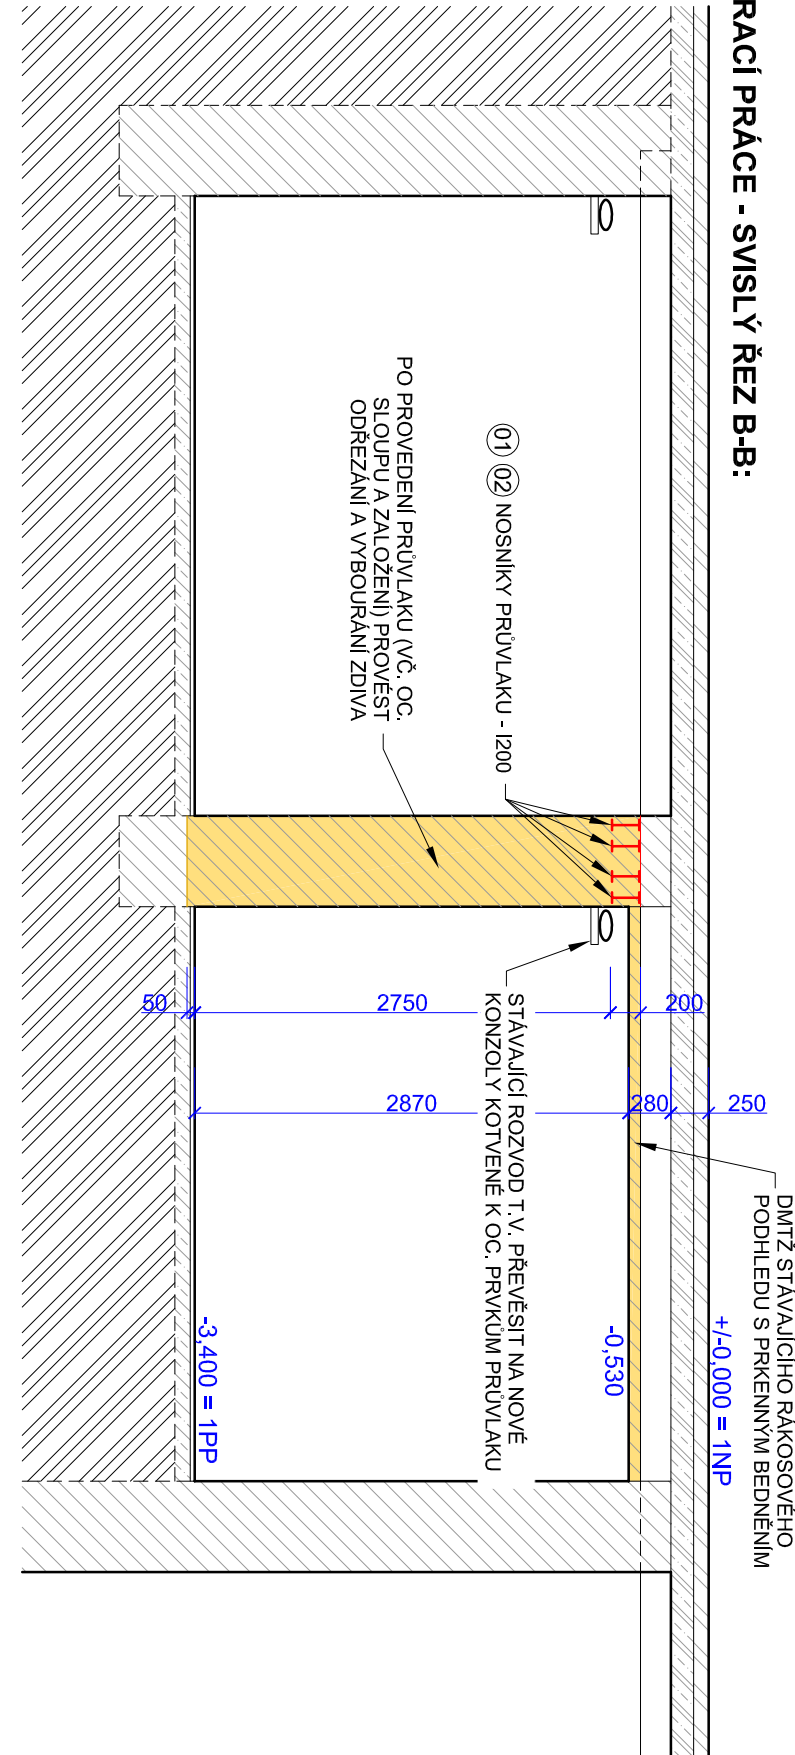

LEGENDA KONSTRUKCÍ:

- BETON: C20/25, XC2.
- VÝZTUŽ DO BETONOVÝCH KONSTRUKCÍ: 10905.
- KŘETLÍ: 35 mm.
- OCELOVÉ KONSTRUKCE - OCEL S235.
- KONSTRUKCE V POHLEDU A ŘEZU.
- KONSTRUKCE INTERIORE, KERAMICKÉ.
- OST. NOV. OST. OC. E. ZÁSTĚNY (PŘEDĚLNÍ) ②.
- POZICE PLETIVOVÉ ZÁSTĚNY (PŘEDĚLNÍ) ②.
- NOSNÉ KONSTRUKCE ZDEBNÉ, CHELNÉ, STAVAJÍCÍ.
- NOSNÉ KONSTRUKCE BETONOVÉ, BEZ BLÍŽŠÍHO URČENÍ.
- OSTATNÍ STAVAJÍCÍ KONSTRUKCE, BEZ BLÍŽŠÍHO URČENÍ.
- ROSTLIVÝ TERÉN A DODATEČNÉ ZÁSPY (STAVAJÍCÍ).
- ROZSAH BOURANÝCH ZDEBNÝCH NOSNÝCH KONSTRUKCÍ.
- NOVÉ ZÁKLADOVÉ KONSTRUKCE - BETON C20/25, XC1.

ČÁST PO
D.1.1 ARCHITEKTONICKO-STAVEBNÍ ŘEŠENÍ
D.1.2 STAVEBNÍ-KONSTRUKČNÍ ŘEŠENÍ

STAVBA
Základní škola a mateřská škola
Frydek-Místek, Lískovec
K Sedlišťm 320, 738 01 Frydek-Místek

NÁZEV STAVBY
Stavební úpravy dílen v ZŠ Lískovec

MÍSTO STAVBY
p.č. st. 4220, k.ú. Lískovec u Frydku-Místku

AUTORIZACE

ZODPOVĚDNÝ PROJEKTANT JAN MÜLLER	PROJEKTANT PRACOVNÍK JAN MÜLLER
-------------------------------------	------------------------------------

STUPEŇ PD PDPs	MĚRITKO 1:50
DATUM 01 / 2024	ČÍSLO D.1-103