



Váš dopis zn.: elektronické podání
Ze dne: 16.06.2023
Naše zna ka: VPS/20230616-001/ES

BENEPRO, a.s.

Tovární 1707/33
73701 eský T šín

Vy izuje: Ji í Gu ka
Telefon: 702 211 844 (prac.dny 7:00-13:00)
E-mail: vyjadreni.vps@veolia.com
Datum: 16.06.2023

Vyjád ení k existenci sítí
provozovaných spole ností
Veolia Pr myslové služby R, a.s.

Název akce:	Sanace zdiva budovy Hospic Frýdek-Místek, p.o.	
Lokaliza ní údaje:	Okres:	Frýdek-Místek
	Obec:	Frýdek-Místek
	Název k.ú.:	Frýdek
Zájmové území:	Vymezeno v situaci uvedené v p íloze	
Kontaktní osoba:	Monika Burková	
Kontaktní údaje: tel., e-mail	606747437, info@benepro.cz	
Platnost vyjád ení:	1 rok ode dne vyhotovení 16.06.2023	

Ve Vámi vyzna eném zájmovém území

nedojde k dot ení

za ízení lokální distribu ní soustavy pro distribuci elekt iny ve správ
Veolia Pr myslové služby R, a.s.

a nedojde k dot ení

za ízení pro výrobu a rozvod tepelné energie a stla eného vzduchu v rámci pr myslových areál
OKD, a.s. a DIAMO s.p., odšt pný závod DARKOV ve správ Veolia Pr myslové služby R, a.s.

a k dot ení dalších

za ízení pro výrobu a rozvod tepelné energie ve vlastnictví Veolia Pr myslové služby R, a.s. se musí vyjád it provozovatel Veolia Energie R, a.s. na základ plné moci, samostatným dokumentem.

Ve Vámi vyzna eném zájmovém území se vyjad ují rovn ž spole nosti skupiny Veolia Energie R, a.s., jejichž vyjád ení jsou nedílnou sou ástí tohoto vyjád ení. Vyjád ení jsou zaevidována v samostatných dokumentech pod jednacími ísly: RSMSV/20230616-001/ES.


Ing. Ji í Gu ka v.r.
Vedoucí st ediska sítí
Veolia Pr myslové služby R, a.s.

1/2

Veolia Průmyslové služby ČR, a.s.

Sídlo: Zelená 2061/88a, Mariánské Hory, 709 00 Ostrava
Doručovací číslo: 70974. Společnost zapsána v obchodním
rejstříku vedeném Krajským soudem v Ostravě pod sp. zn. B 3722.
IČO: 278 26 554, DIČ: CZ27826554
Tel.: + 420 556 206 521, Zákaznická linka: 800 800 860
www.vpscr.cz, www.veolia.cz

*Držitel certifikátů: environmentálního řízení dle ČSN
EN ISO 14001, bezpečnosti a ochrany zdraví při práci
dle ČSN OHSAS 18001.*

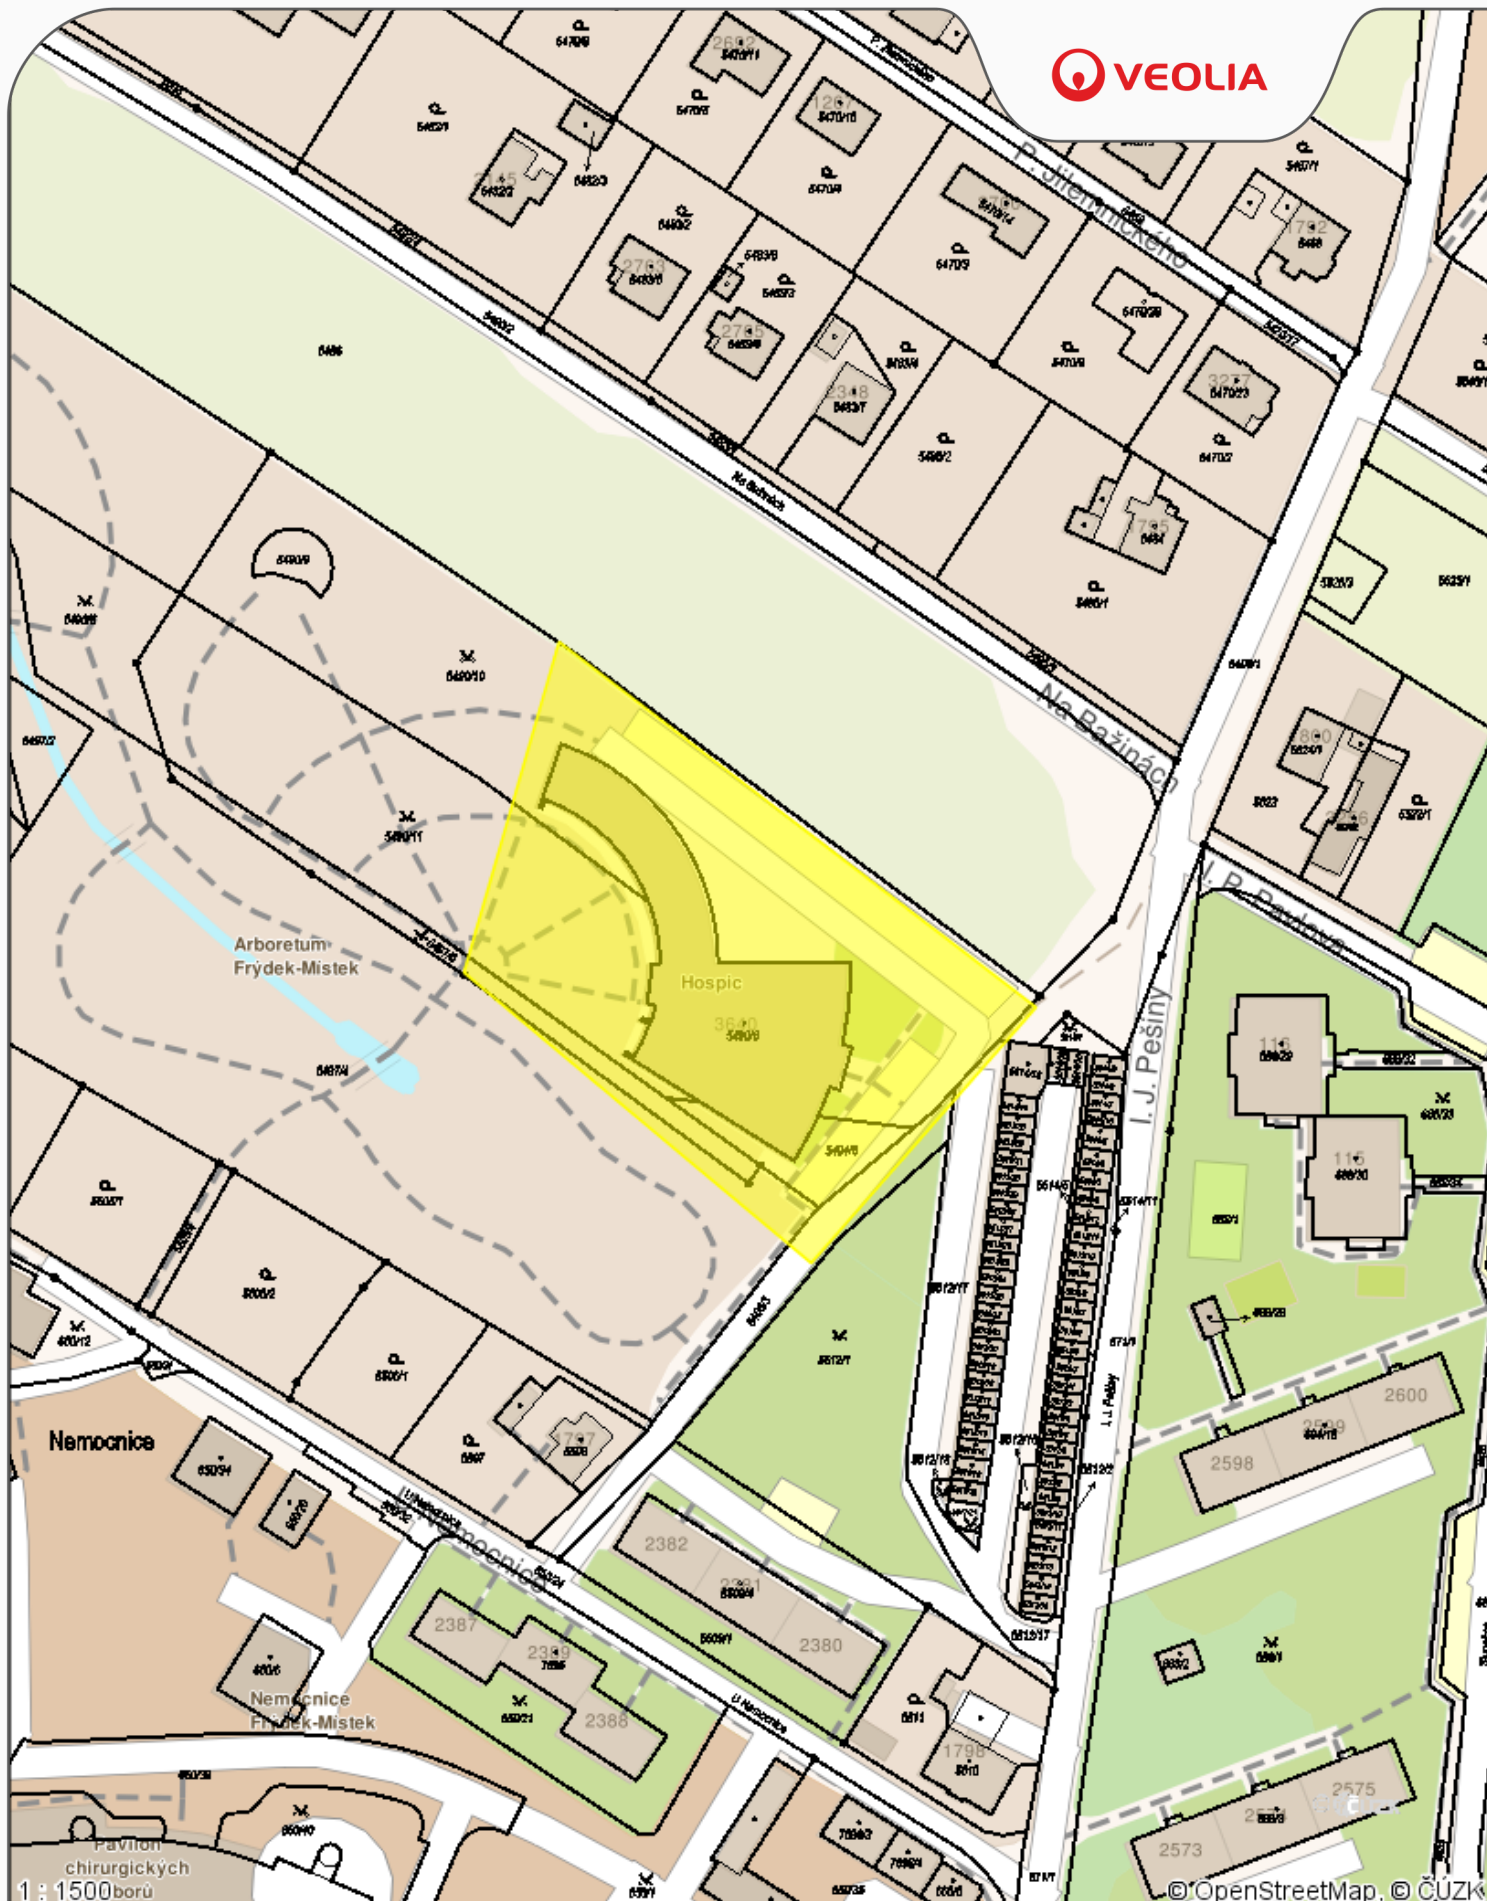

Příloha .1

Datum: **16.06.2023**

Vyřizuje: **Dispe ink**

Legenda:

- Elektro podzemní vedení
- Elektro nadzemní vedení
- Tepelné podzemní rozvody
- Tepelné nadzemní rozvody
- Ostatní podzemní rozvody
- Ostatní nadzemní rozvody
- Stavební objekt