


KATASTRY	FRÝDEK		
PARCELNÍ ČÍSLA	5497/6	5490/11	5490/10
DRUH POVRCHU (STÁVAJÍCÍ)	ZELEŇ	ZÁMKOVÁ DLAŽBA POCHOZÍ	
VZDÁL. ŠACHET [m]	12,31	22,80	

OZNAČENÍ ŠACHET

SMĚROVÉ POMĚRY

DRENÁŽ –
VĚTEV C

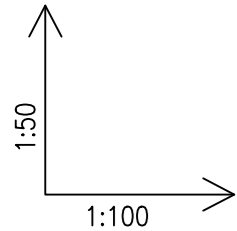

HLOUBKA VÝKOPU


KÓTA DNA POTRUBÍ

KÓTA TERÉNU

SROVNÁVACÍ ROVINA

STANIČENÍ [km/m]

PROFIL [mm] – MATERIÁL	DN 200 PVC SN4		
SKLON [%] – DÉLKA [m]	0,72 % – 11,89 m	4,60 % – 4,50 m	4,60 % – 17,35 m
ULOŽENÍ	PÍSEK TL. 100 mm		

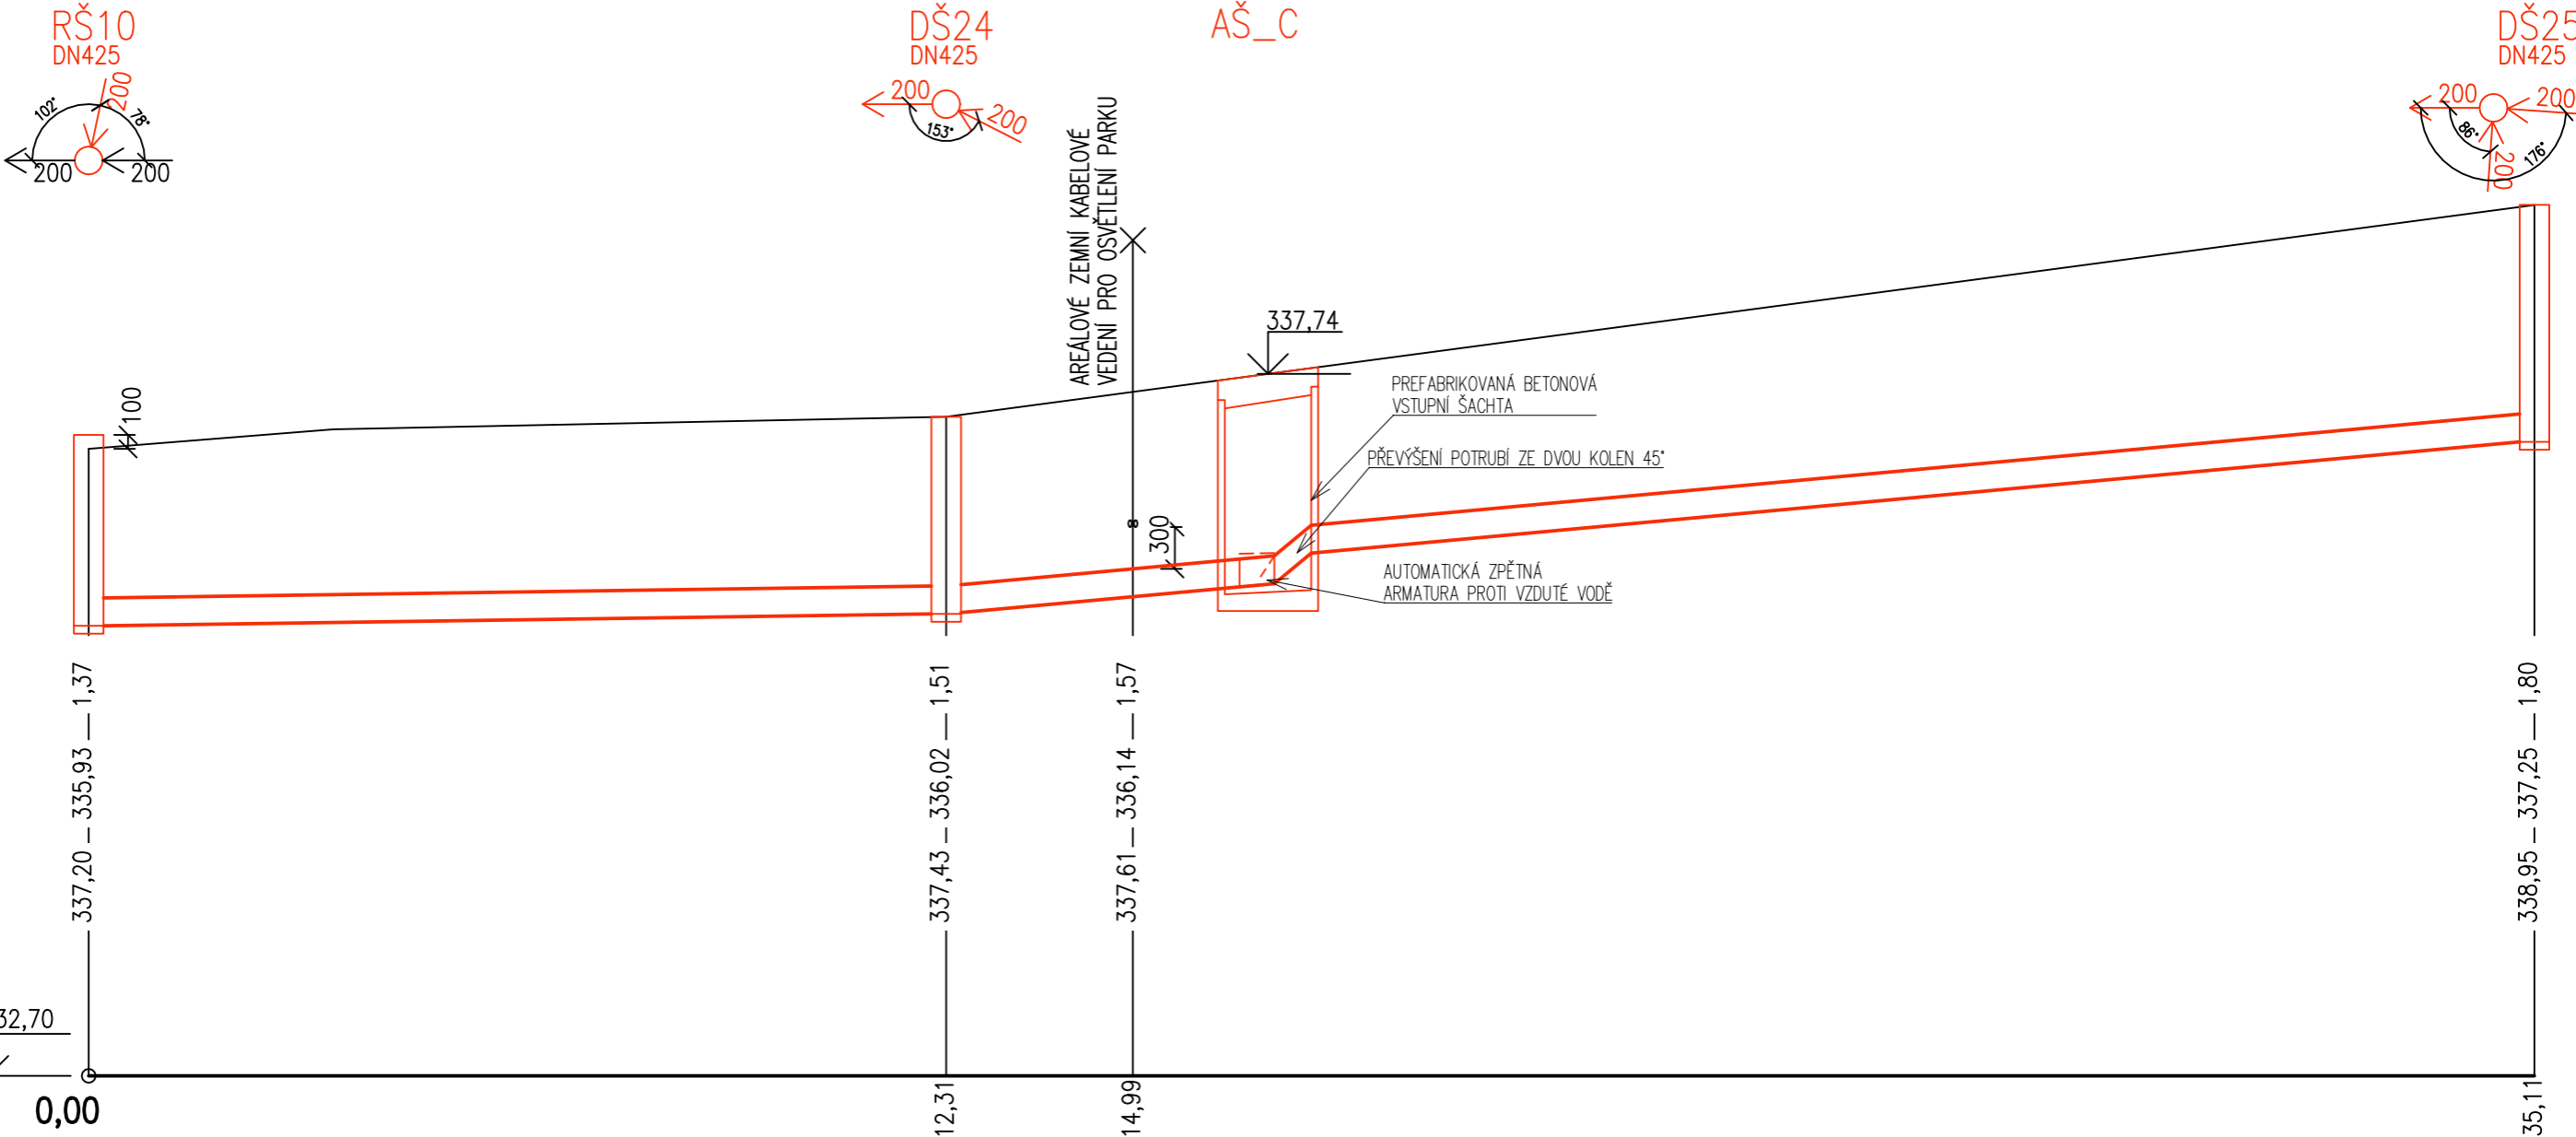

Dokumentace byla zpracována jako Projektová dokumentace pro provádění stavby a nenahrazuje výrobní dokumentaci. Před provedením je nutno předložit výrobní dokumentaci jednotlivých částí díla.

Kontroloval		Vypracoval		Kreslil		BENEPRO, a.s.	
Ing. R. Hlaušek		Ing. M. Mařarová		Ing. M. Mařarová		www.benepro.cz - info@benepro.cz tel. : 595 172 428, fax : 595 172 429 Tovární 1707/33, 737 01 Český Těšín	
		<i>Mařarová</i>		<i>Mařarová</i>			
Investor		Statutární město Frýdek-Místek, Radniční 1148, 738 01 Frýdek-Místek				Formát	A3
Místo stavby		I. J. Pešiny č. p. 3640, Frýdek-Místek				Datum	03/2024
Akce:		Sanace zdiva budovy Hospic Frýdek-Místek, p.o.				Účel	DPS
						Měřítko	1:100/1:50
						Arch. číslo	BE/2023/05
Objekt: SO 04 - OBVODOVÁ DRENÁŽ		Obsah: PODÉLNÉ PROFILY OBVODOVÉ DRENÁŽE 10/11				Číslo kopie	Číslo výkresu
							D.2.15