

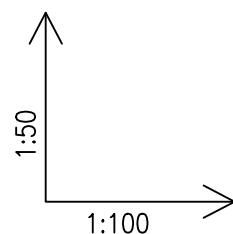


KATASTRY	FRÝDEK			
PARCELNÍ ČÍSLA	5494/6			
DRUH POVRCHU (STÁVAJÍCÍ)	ZÁMKOVÁ DLAŽBA POCHOZÍ	NEZPEVNĚNÁ PLOCHA	KAČÍREK	ZELEŇ
VZDÁL. ŠACHET [m]	16,53			

SMĚROVÉ POMĚRY

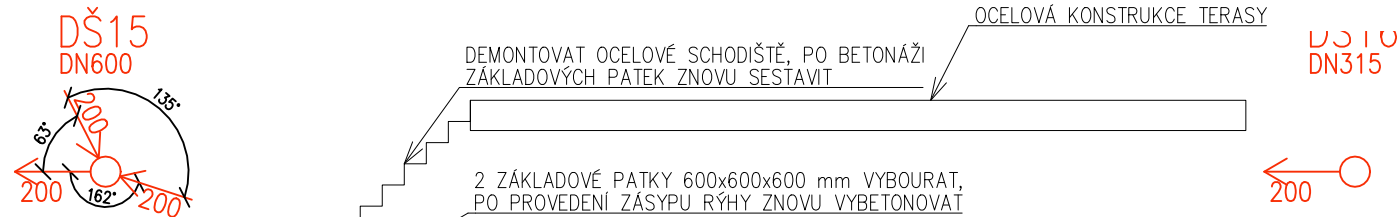

PŘÍTOK NAVRTÁVKOU IN-SITU
0,05 m NAD VYÚSTĚNÍM
ODTOKU VĚTVY B

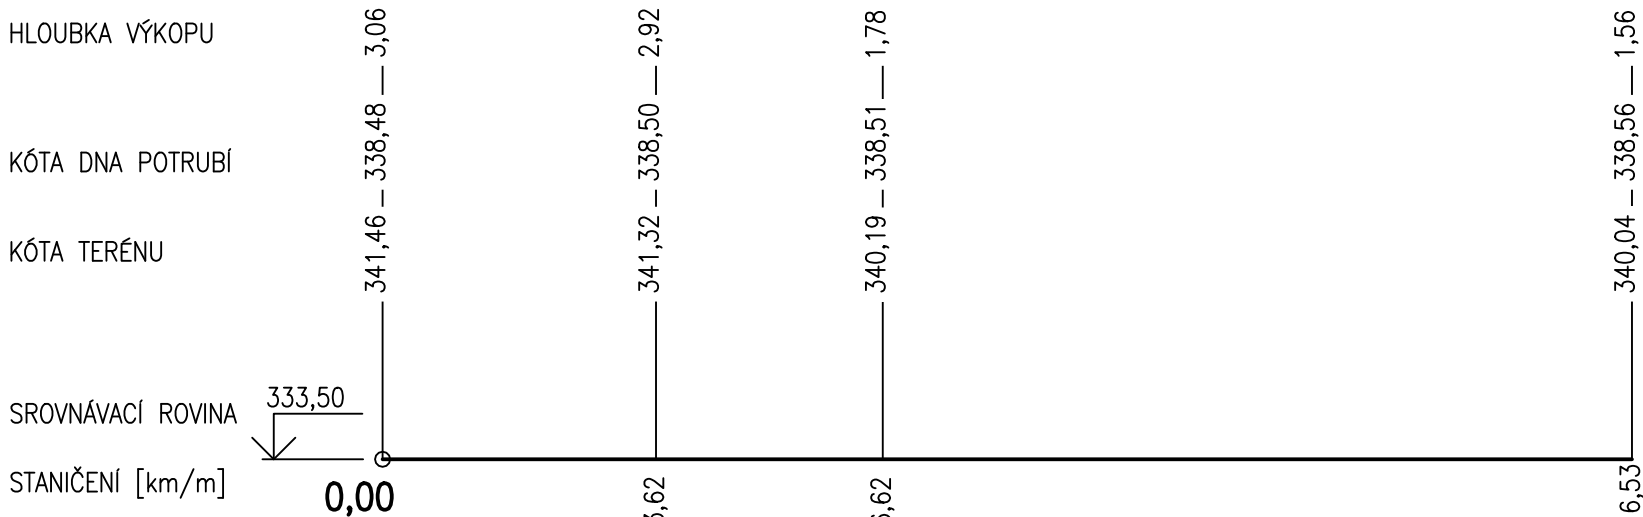

PROFIL [mm] – MATERIÁL	DN 200 PVC SN12 S PERFORACÍ 220°	
SKLON [%] – DÉLKA [m]		0,50 % – 16,07 m
ULOŽENÍ	PODKLADNÍ BETON C8/10 TL. 80 mm	

Dokumentace byla zpracována jako Projektová dokumentace pro provádění stavby a nenahrazuje výrobní dokumentaci. Před provedením je nutno předložit výrobní dokumentaci jednotlivých částí díla.

Kontroloval		Vypracoval	Kreslil	BENEPRO, a.s. www.benepro.cz - info@benepro.cz tel. : 595 172 428, fax : 595 172 429 Tovární 1707/33, 737 01 Český Tešín	
Ing. R. Hlaušek		Ing. M. Maďarová	Ing. M. Maďarová		
		<i>Maďarová</i>	<i>Maďarová</i>		
Investor	Statutární město Frýdek-Místek, Radniční 1148, 738 01 Frýdek-Místek			Formát	A3
				Datum	03/2024
Místo stavby	I. J. Pešiny č. p. 3640, Frýdek-Místek			Účel	DPS
Akce:	Sanace zdiva budovy Hospic Frýdek-Místek, p.o.			Měřítko	1:100/1:50
				Arch. číslo	BE/2023/05
Objekt:	SO 04 - OBVODOVÁ DRENÁŽ			Číslo kopie	Číslo výkresu
Obsah:	PODÉLNÉ PROFILY OBVODOVÉ DRENÁŽE 7/11				D.2.12