
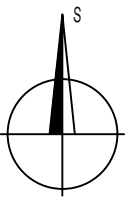


SITUAČNÍ VÝKRES ŠIRŠÍCH VZTAHŮ

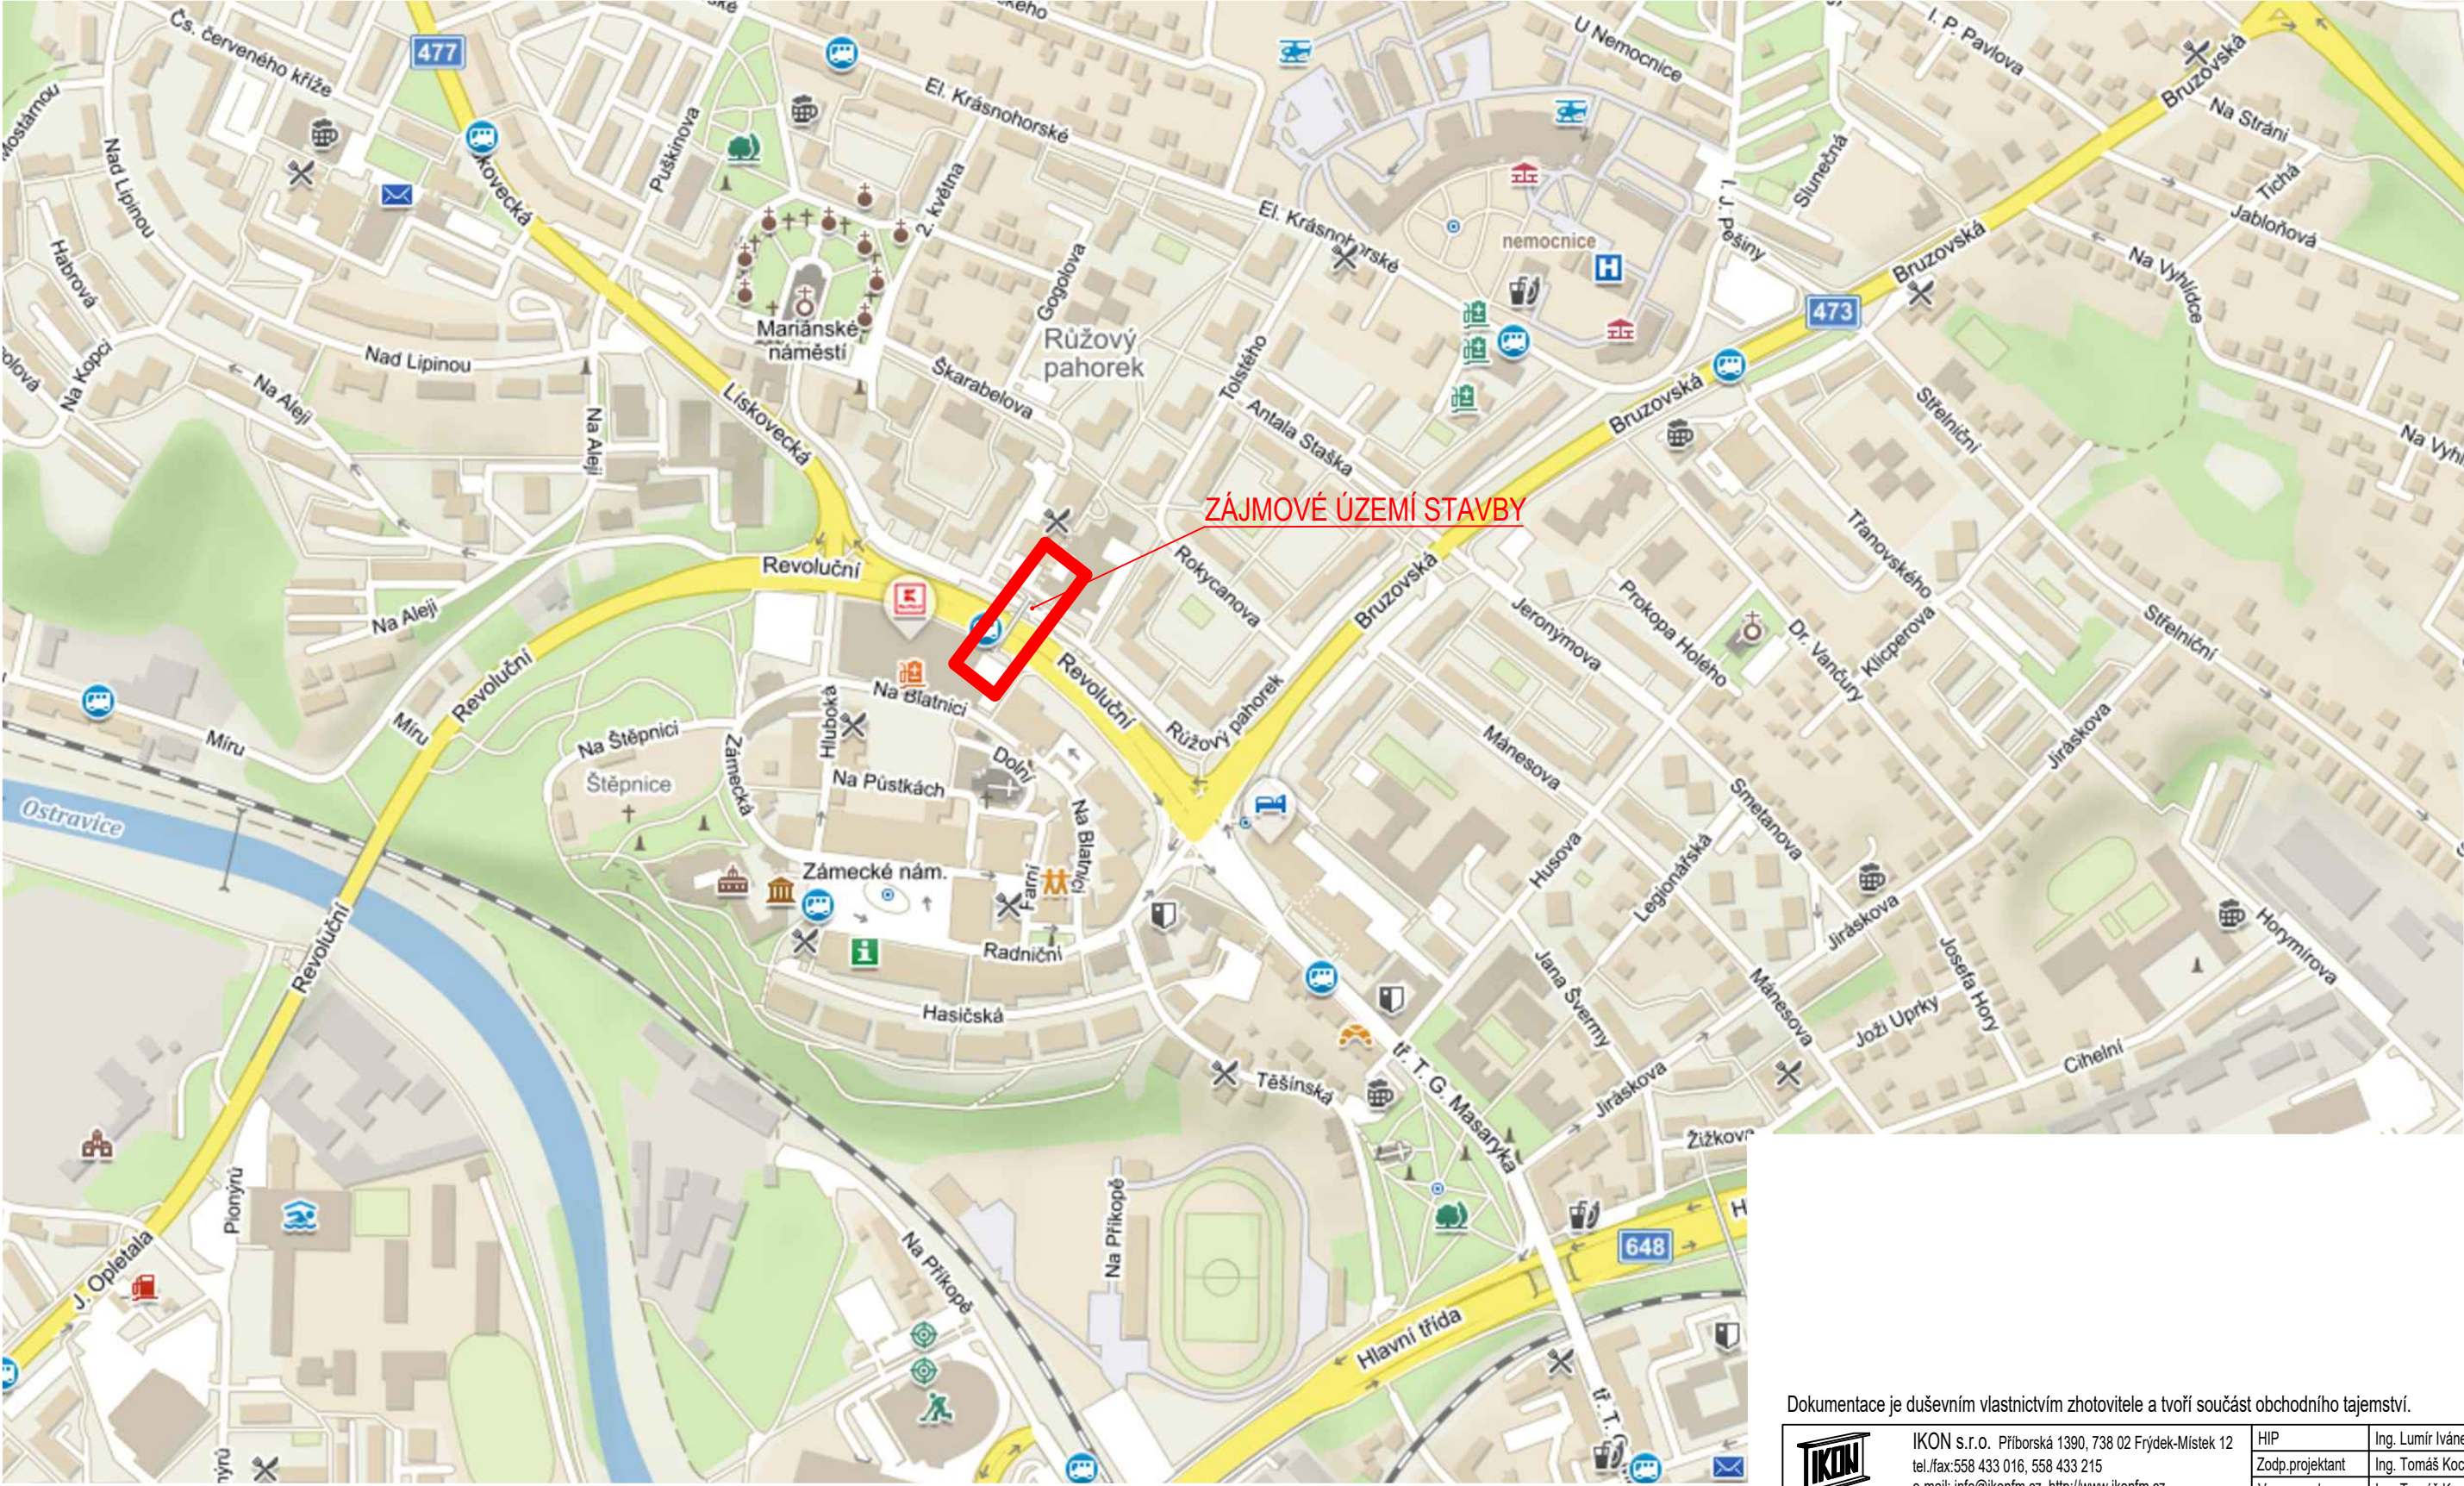

Dokumentace je duševním vlastnictvím zhotovitele a tvoří součást obchodního tajemství.

	IKON s.r.o. Příborská 1390, 738 02 Frýdek-Místek 12		HIP	Ing. Lumír Ivánek	
	tel./fax:558 433 016, 558 433 215		Zodp.projektant	Ing. Tomáš Kocich	
	e-mail: info@ikonfm.cz, http://www.ikonfm.cz		Vypracoval	Ing. Tomáš Kocich	
INVESTOR:  Statutární město Frýdek-Místek Radniční 1148, Frýdek, 73801 Frýdek-Místek			Č. zakázky		22-052/2
			Datum		8/2023
			Měřítko		1:5000
			Účel		DSP
			Materiál		-
OBJEKT:  OPRAVA ZASTŘEŠENÍ VSTUPU NA LÁVKU PRO PĚŠÍ ul. REVOLUČNÍ, k. ú. Frýdek			Formát		A3
			OBSAH VÝKRESU:		
SITUAČNÍ VÝKRES ŠIRŠÍCH VZTAHŮ			ČÍSLO VÝKRESU:		
			C.1		
			REV.		
			.		