



Váš dopis zn.: elektronické podání
Ze dne: 07.07.2022
Naše značka: VPS/20220707-007/ES

Ing. David Klimša

133
73937 Horní Bludovice

Vyřizuje: Jiří Gučka
Telefon: 702 211 844 (prac.dny 7:00-13:00)
E-mail: vyjadreni.vps@veolia.com
Datum: 07.07.2022

**Vyjádření k existenci sítí
provozovaných společností
Veolia Průmyslové služby ČR, a.s.**

Název akce:	Vybudování zpevněné plochy pro staveniště kontejner I. J. Pešiny naproti 332	
Lokalizační údaje:	Okres:	Frýdek-Místek
	Obec:	Frýdek-Místek
	Název k.ú.:	Frýdek
Zájmové území:	Vymezeno v situaci uvedené v příloze	
Kontaktní osoba:	David Klimša	
Kontaktní údaje: tel., e-mail	732539760, davidklimsa@seznam.cz	
Platnost vyjádření:	1 rok ode dne vyhotovení 07.07.2022	

Ve Vámi vyznačeném zájmovém území

nedojde k dotčení


zařízení lokální distribuční soustavy pro distribuci elektřiny ve správě
Veolia Průmyslové služby ČR, a.s.

a nedojde k dotčení

zařízení pro výrobu a rozvod tepelné energie a stlačeného vzduchu ve správě
Veolia Průmyslové služby ČR, a.s.

Ve Vámi vyznačeném zájmovém území se vyjadřují také další společnosti skupiny Veolia Energie ČR, a.s. Vyjádření jsou zaevidována v samostatných dokumentech pod jednacím číslem: RSMSV/20220707-004/ES.

Ing. Jiří Gučka v.r.
Vedoucí střediska sítí
Veolia Průmyslové služby ČR, a.s.

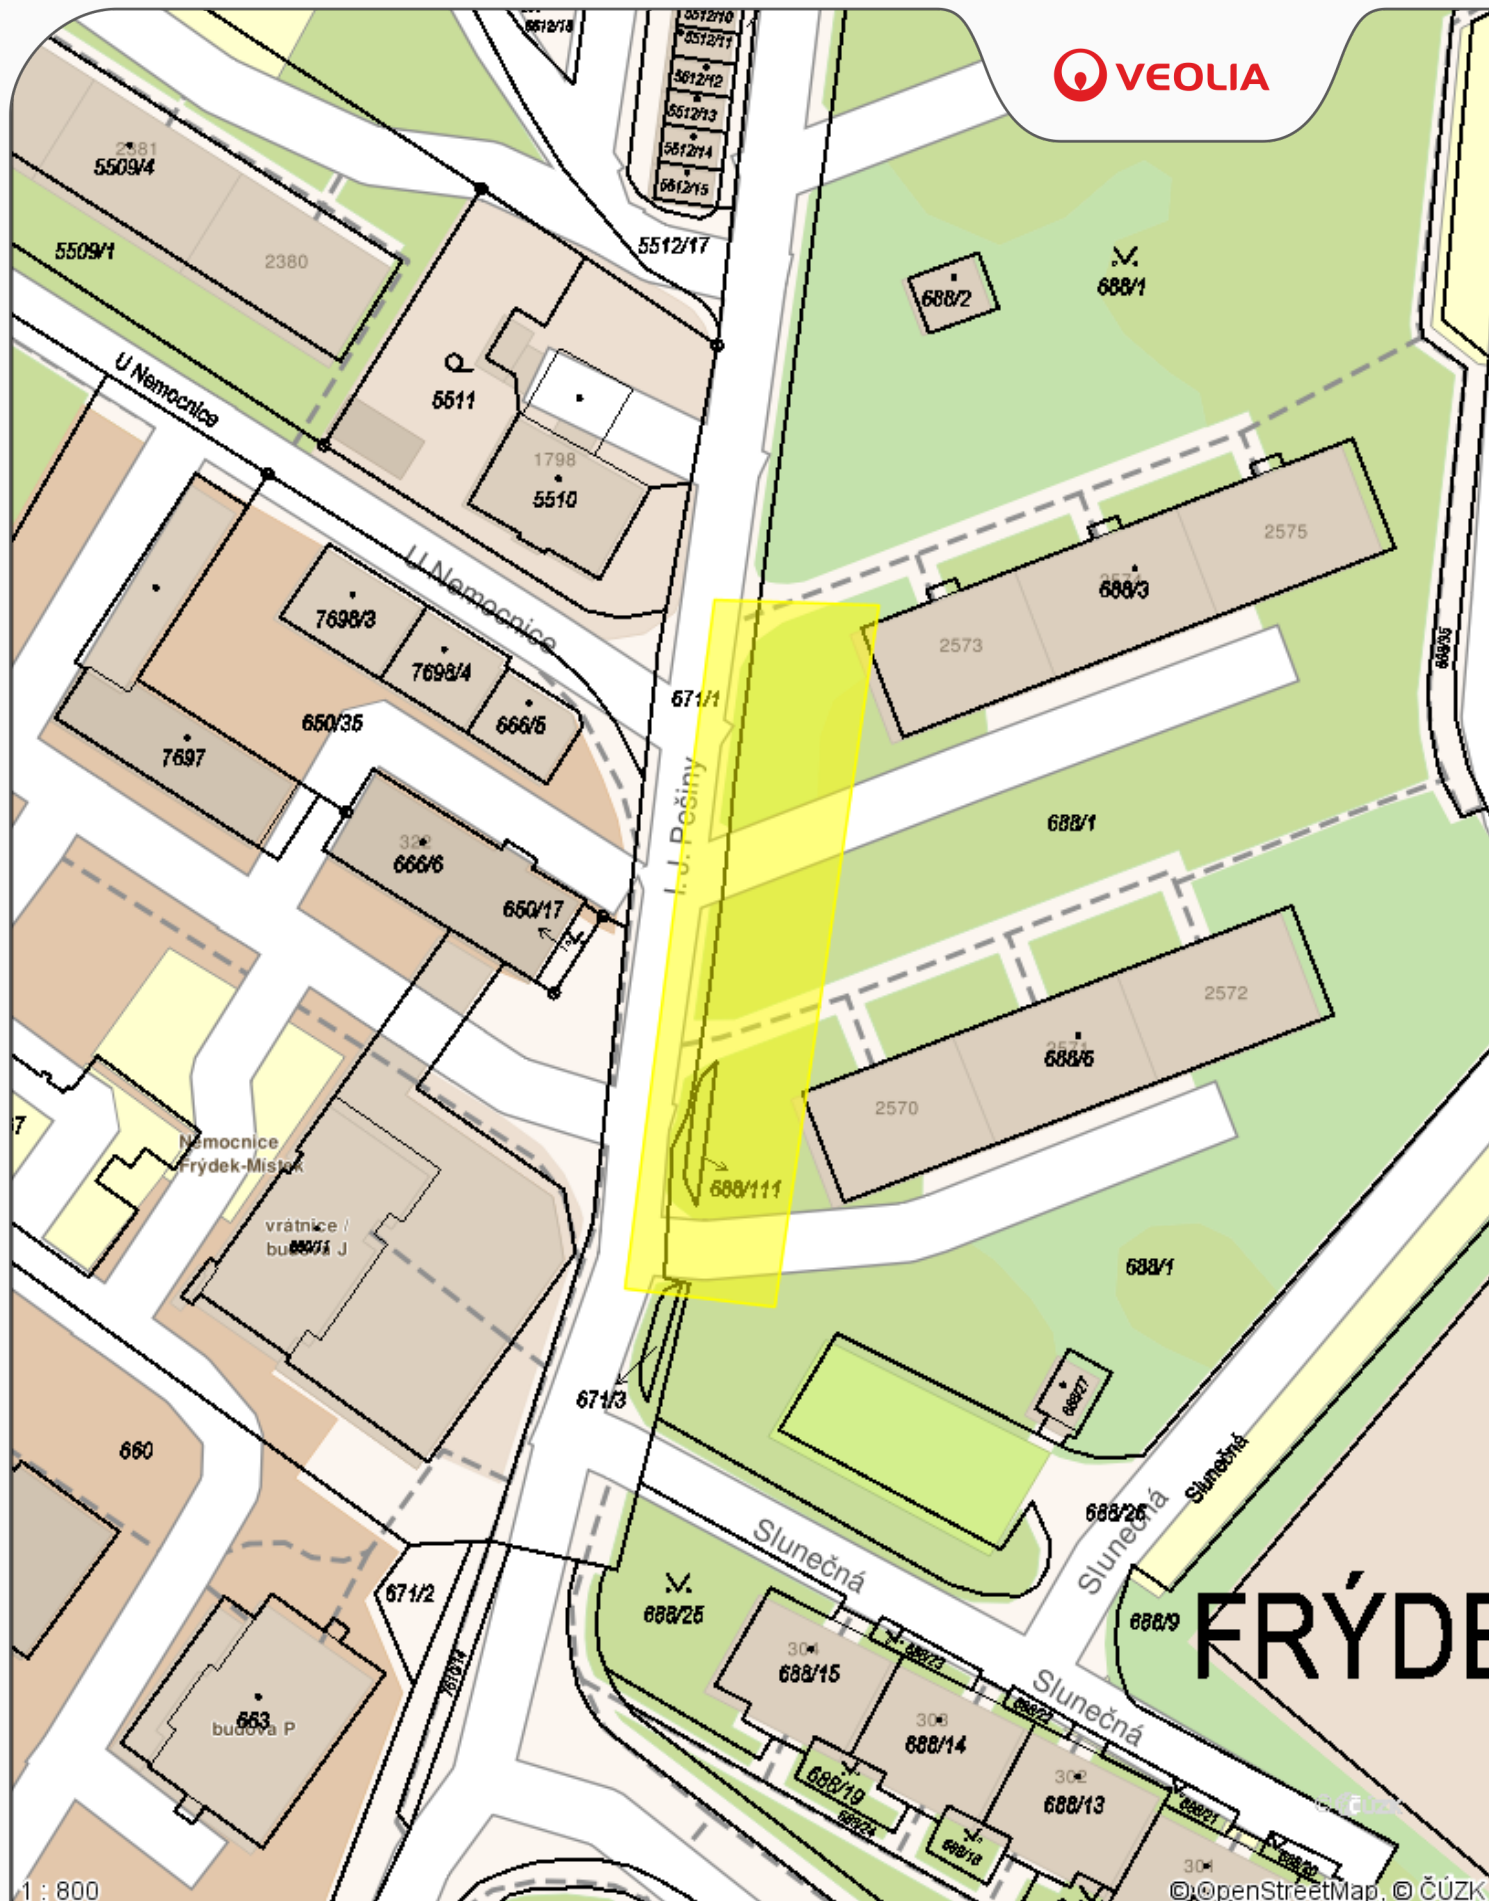

FRÝDEK-MÍSTEK

Příloha .1

Datum: 07.07.2022

Vyřizuje: Dispek ink

Legenda:

- Elektro podzemní vedení
- Elektro nadzemní vedení
- Tepelné podzemní rozvody
- Tepelné nadzemní rozvody
- Ostatní podzemní rozvody
- Ostatní nadzemní rozvody
- Stavební objekt