




ZÁKLADOVÁ PATKA

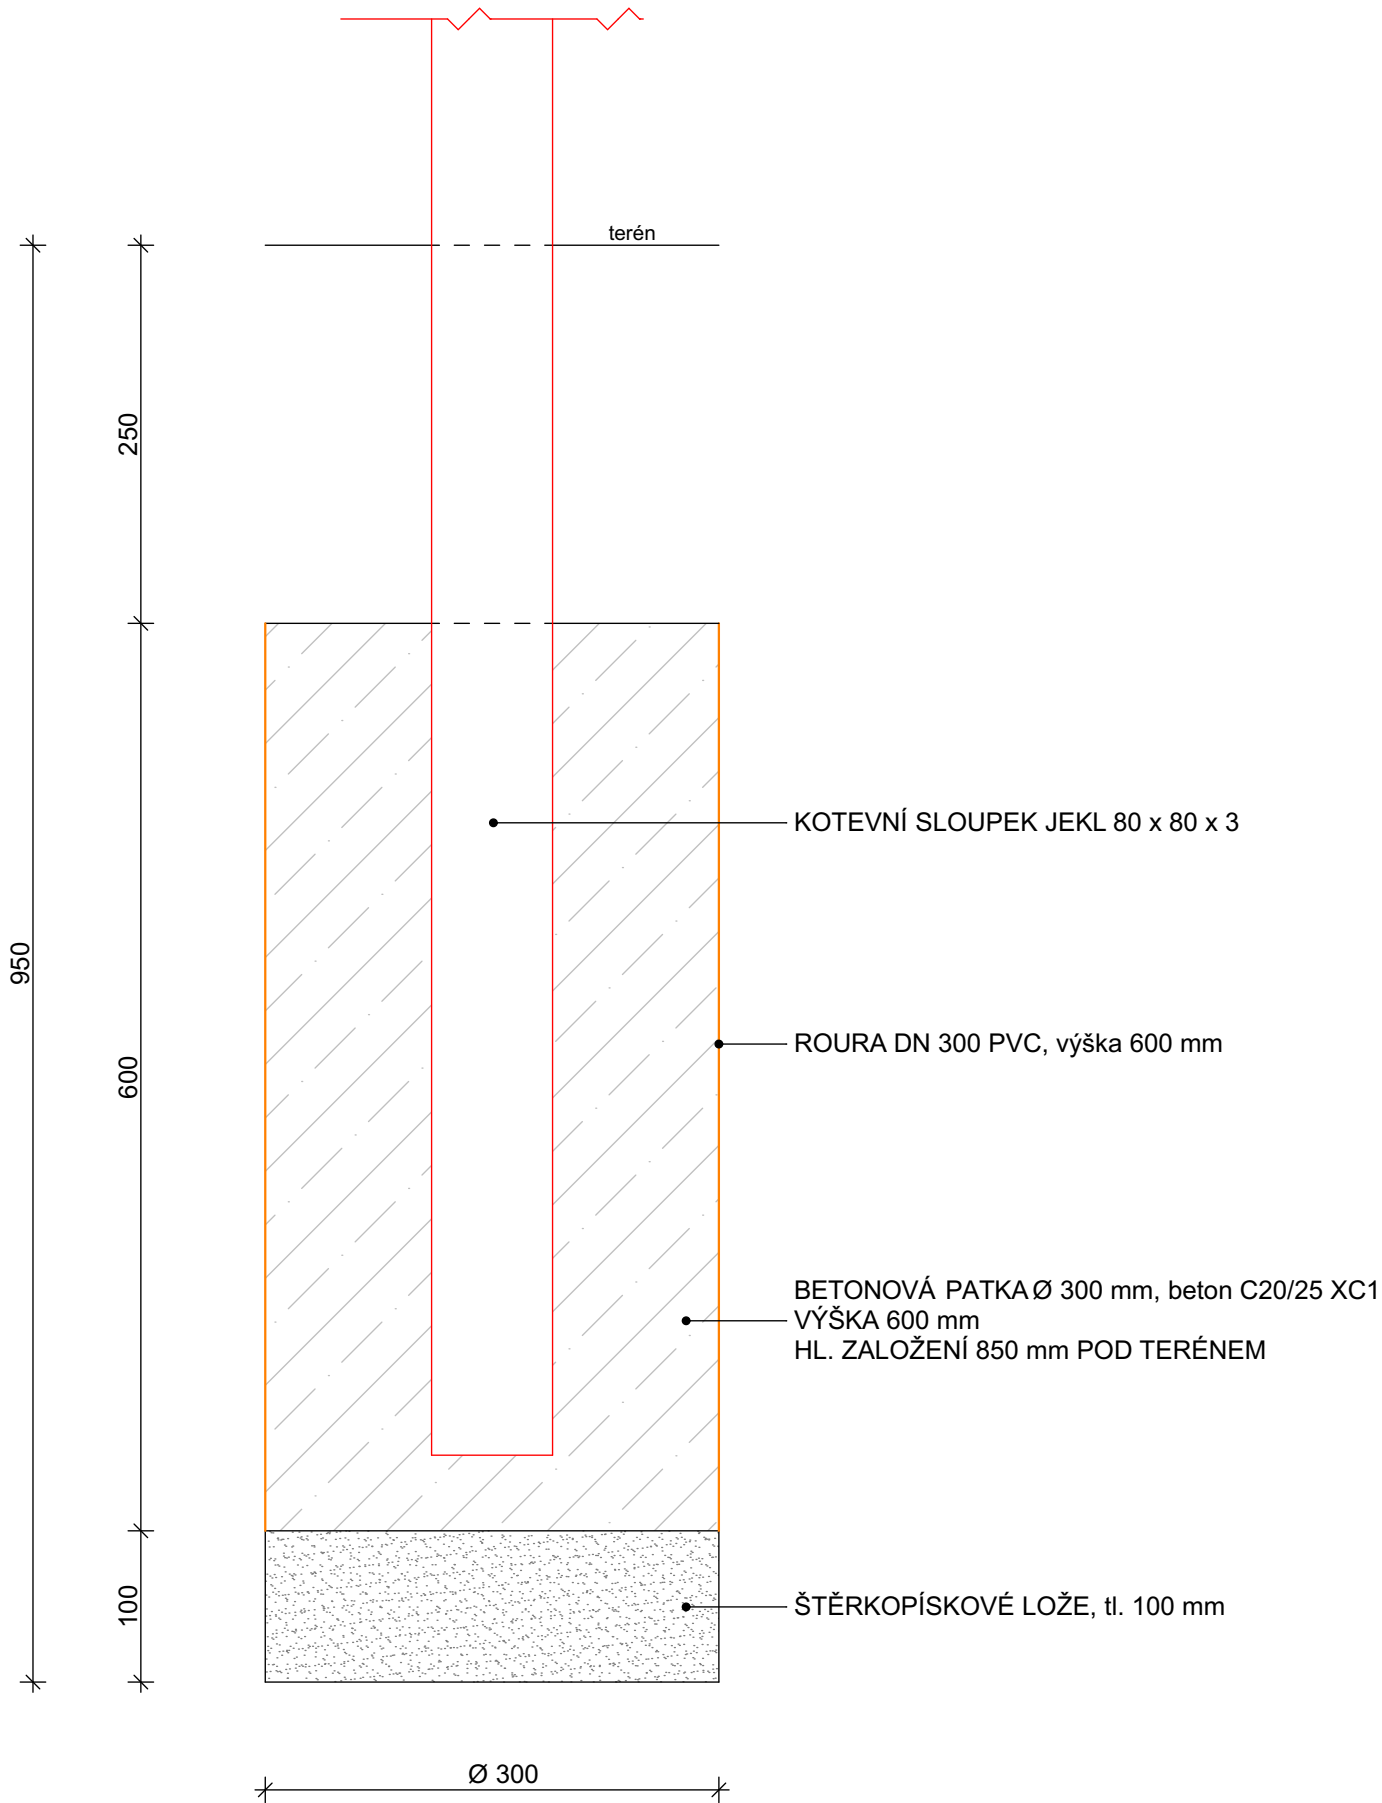

PŮDORYS ZÁKLADŮ

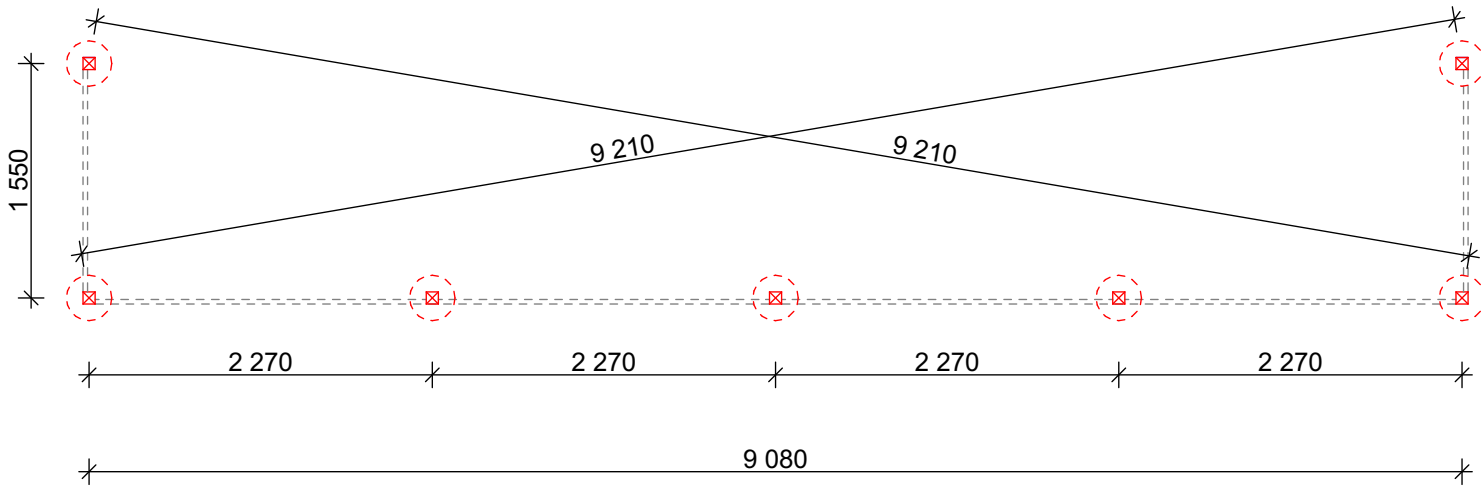



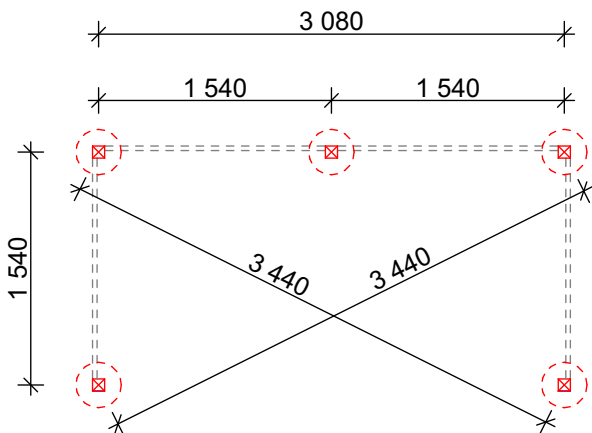PŮDORYS ZÁKLADŮ



POZNÁMKA:

- VÝKOP PRO BETONOVÉ PATKY BUDE PROVEDEN RUČNÍM VRTÁKEM Ø 300 mm
- BETONÁŽ PATEK BUDE PROVEDENA DO POTRUBÍ DN 300 PVC PO USTAVENÍ KOTEVNÍHO SLOUPKU
- KOTEVNÍ SLOUPKY BUDOU ZABETONOVÁNY DO BETONOVÉ PATKY, beton C20/25 XC1

Veškeré informace na tomto výkrese jsou duševním vlastnictvím Ing. Davida Klimši, jejich použití nebo odevzdání třetí osobě je možné pouze s písemným souhlasem autora.

Zodpovědná osoba	Kontroloval	Vypracoval	<div><div><div><div></div></div><div>Ing. David Klimša</div><div>projekční činnost</div></div><div><div>Prostřední Bludovice 133 739 37 Horní Bludovice e-mail: davidklimsa@seznam.cz tel.: +420 732 539 760</div></div></div>	
Ing. David Klimša	Ing. Miroslav Skupník	Ing. David Klimša		
				
Razítko, podpis				
Název projektové dokumentace				
Úprava, rekonstrukce nebo vybudování zpevněných ploch pro stanoviště kontejnerů na území statutárního města Frýdek-Místek - K. H. Máchy 1617-1618				
Název stavebního objektu				
SO 101 Zpevněná plocha				
Název výkresu				
Základová konstrukce				
Autorizovaný inženýr ČKAIT 1103927 Ing. David Klimša			Formát	3 x A4
			Datum	říjen/2022
			Stupeň	DÚS + DPS
			č. zakázky	DK15/2022
			Měřítko	č. výkresu
			1:50	D.101.5