
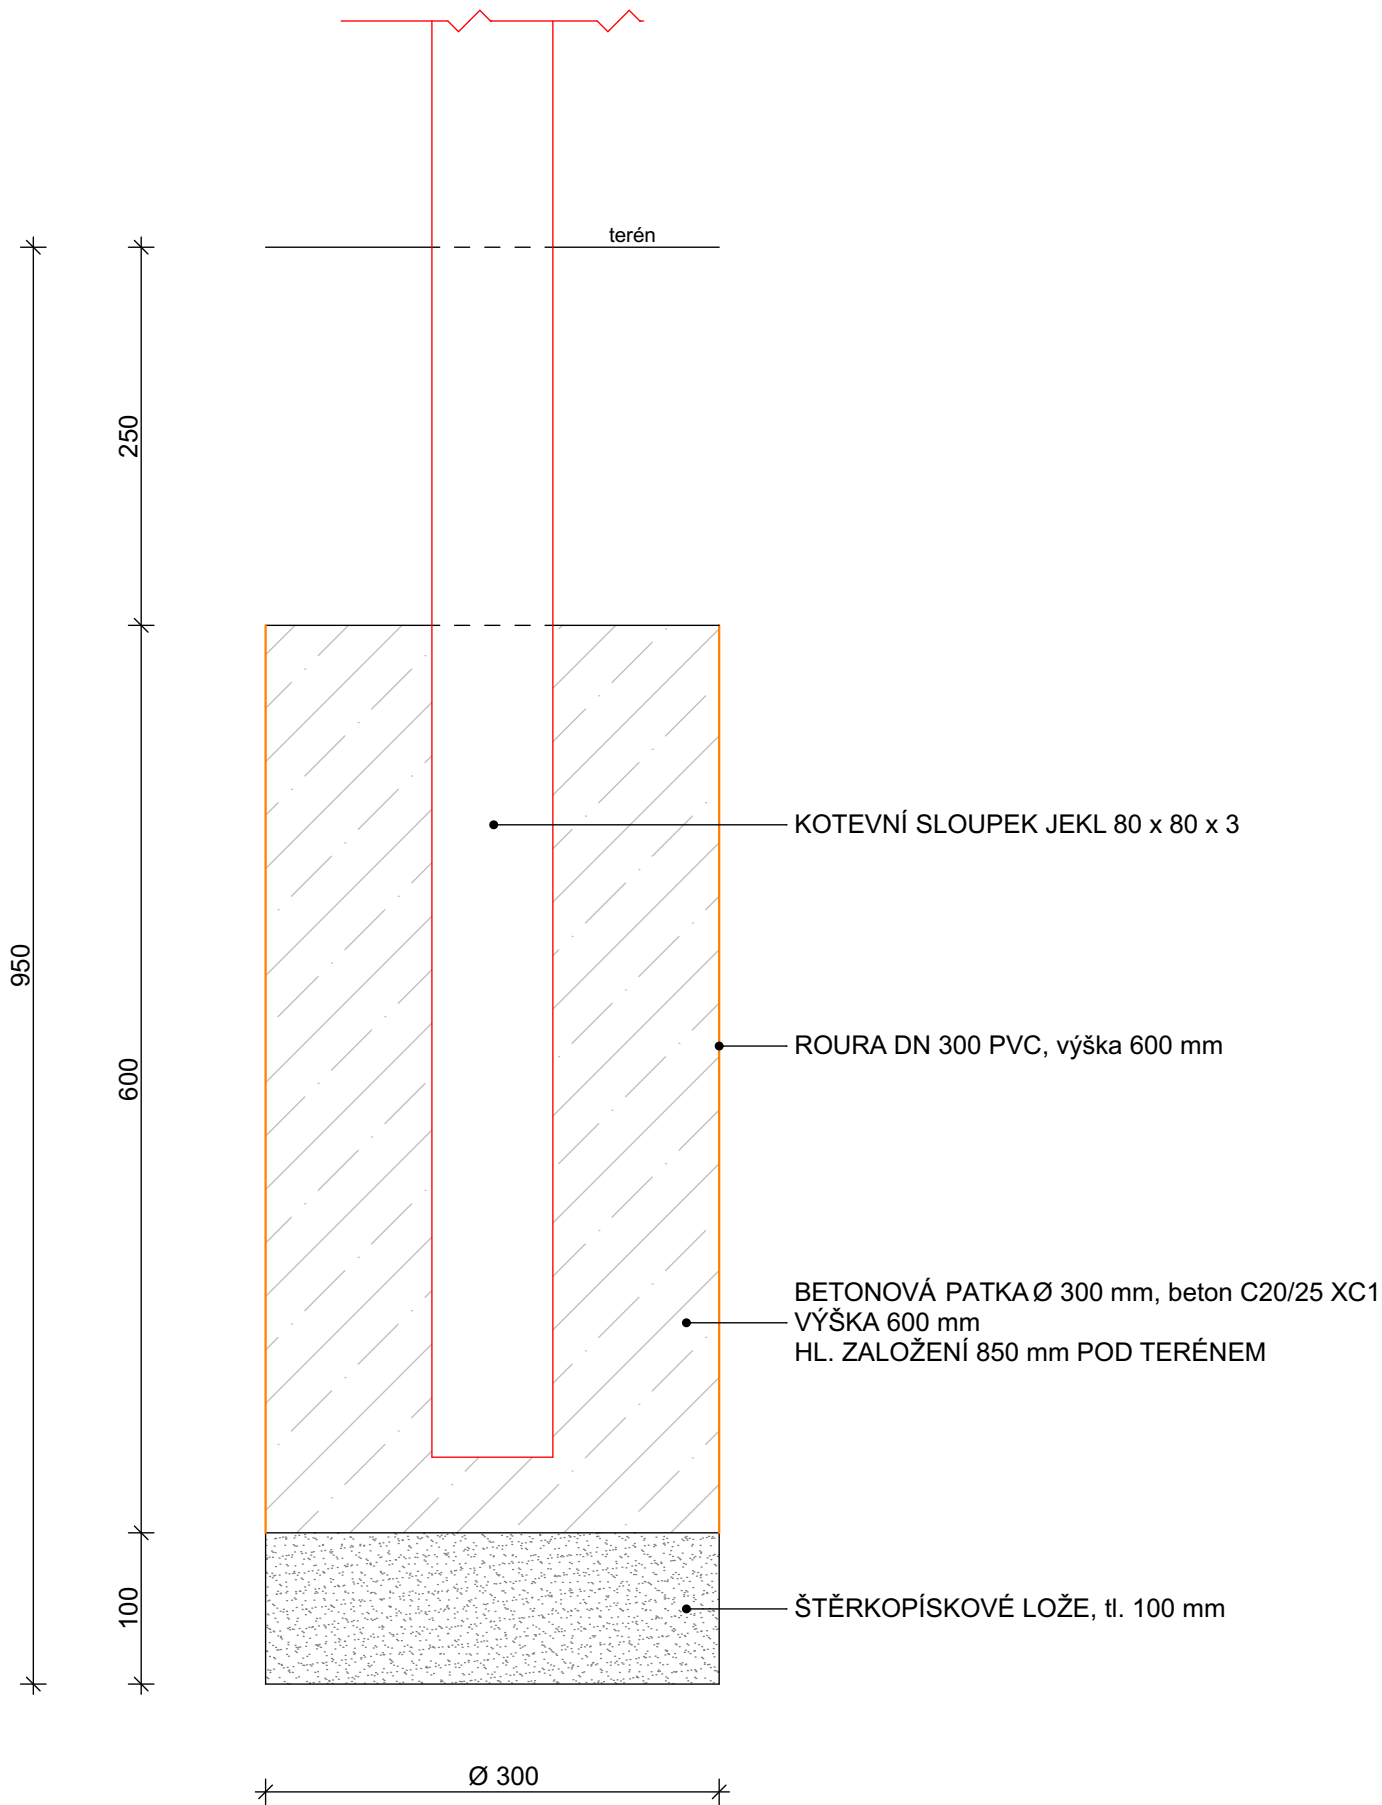


ZÁKLADOVÁ PATKA


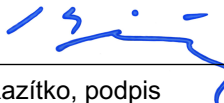



PŮDORYS ZÁKLADŮ

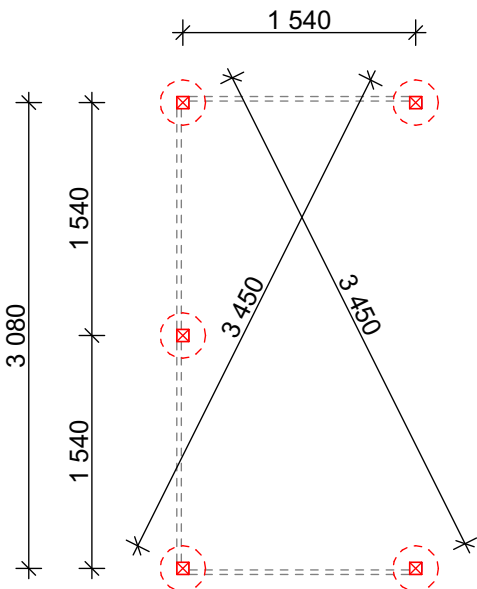

POZNÁMKA:
- VÝKOP PRO BETONOVÉ PATKY BUDE PROVEDEN RUČNÍM VRTÁKEM Ø 300 mm
- BETONÁŽ PATEK BUDE PROVEDENA DO POTRUBÍ DN 300 PVC PO USTAVENÍ KOTEVNÍHO SLOUPKU
- KOTEVNÍ SLOUPKY BUDOU ZABETONOVÁNY DO BETONOVÉ PATKY, beton C20/25 XC1

Veškeré informace na tomto výkrese jsou duševním vlastnictvím Ing. Davida Klimši, jejich použití nebo odevzdání třetí osobě je možné pouze s písemným souhlasem autora.

Zodpovědná osoba	Kontroloval	Vypracoval	<div> Ing. David Klimša projekční činnost Prostřední Bludovice 133 739 37 Horní Bludovice e-mail: davidklimsa@seznam.cz tel.: +420 732 539 760</div>	
Ing. David Klimša	Ing. Miroslav Skupník	Ing. David Klimša		
				
Razítko, podpis	Název projektové dokumentace		Formát	2 x A4
	Úprava, rekonstrukce nebo vybudování zpevněných ploch pro stanoviště kontejnerů na území statutárního města Frýdek-Místek - Riegrova 853		Datum	říjen/2022
	Název stavebního objektu		Stupeň	DÚS + DPS
	SO 101 Zpevněná plocha		č. zakázky	DK14/2022
Název výkresu		Měřítko	č. výkresu	
Autorizovaný inženýr ČKAIT 1103927 Ing. David Klimša		Základová konstrukce		1:50
				D.101.4