



OPRAVA OMÍTEK

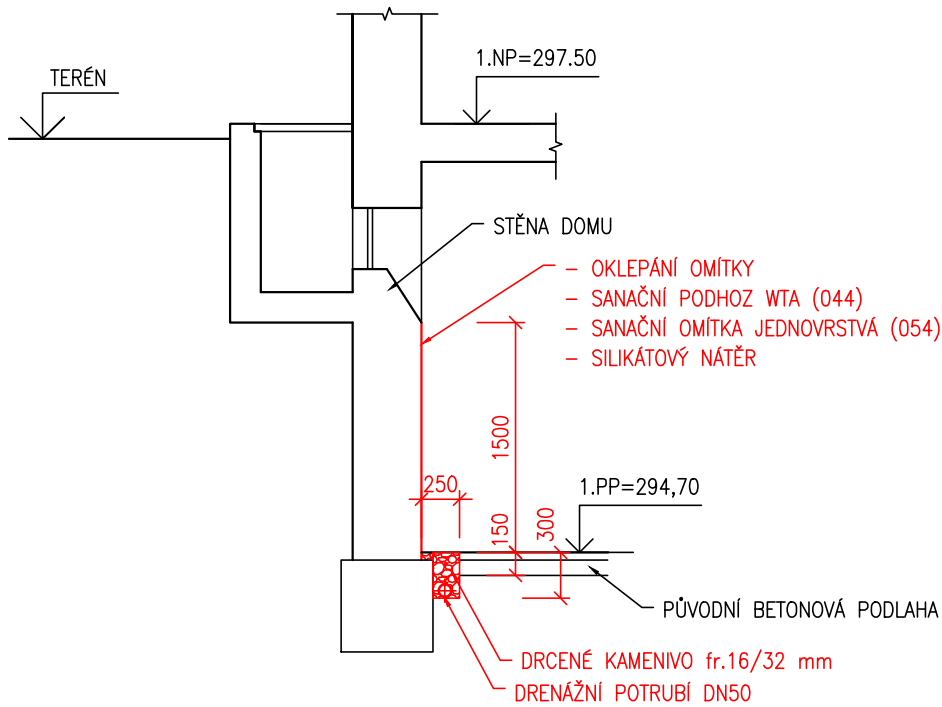

ODVODNĚNÍ 1.PP

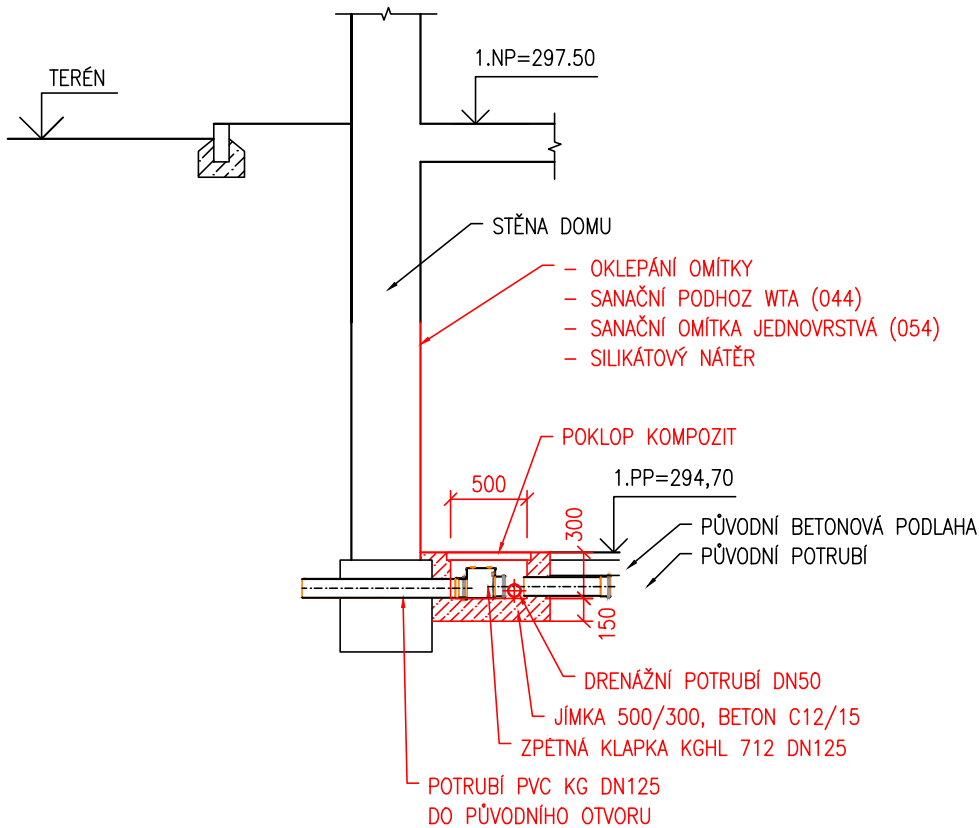

ROZSAH PRACÍ

| | | |
|-----------------------|-------|----------------|
| OPRAVA OMÍTEK | 125,0 | m ² |
| DRÁŽKA PODÉL STĚN | 34,0 | m |
| ZPĚTNÉ KLAPKY | 3,0 | ks |
| POTRUBÍ PVC KG DN125 | 4,5 | m |
| DRENÁŽNÍ POTRUBÍ DN50 | 34,0 | m |

| | | | | | |
|---|----------------|---------|-------------|--|-----------|
| ZODP. PROJEKTANT | VYPRACOVAL | KRESLIL | KONTROLOVAL | RECHTIK PROJEKT VODOHOSPODÁŘSKÉ STAVBY | |
| Ing. J.RECHTIK | Ing. J.RECHTIK | | | | |
| OBJEDNATEL: STATUTÁRNÍ MĚSTO FRÝDEK-MÍSTEK | | | | DATUM | 02/2022 |
| NÁZEV: FRÝDEK-MÍSTEK, ul.T.G.MASARYKA č.p.2319-2322 | | | | STUPEŇ | DPS |
| STAVEBNÍ ÚPRAVY, PROVEDENÍ HYDROIZOLACE A OPRAVY | | | | ČÍS. ZAKÁZKY | 08/2020 |
| KANALIZACE | | | | POČET FORMÁTŮ | 2 x A4 |
| ČÁST: SO 01 STAVEBNÍ ÚPRAVY, HYDROIZOLACE | | | | MĚŘÍTKO | 1 : 50 |
| OBSAH: OPRAVA POVRCHU STĚN 1.PP | | | | ARCHIVNÍ ČÍSLO | Č.V. |
| | | | | 08/2020 | 05 |
| RECHTIK – PROJEKT, Hornopolská 12, 702 00 Ostrava, tel.596 618 468, e-mail. rehtik-jrp@volny.cz | | | | | |