




PŮDORYS
VZ1

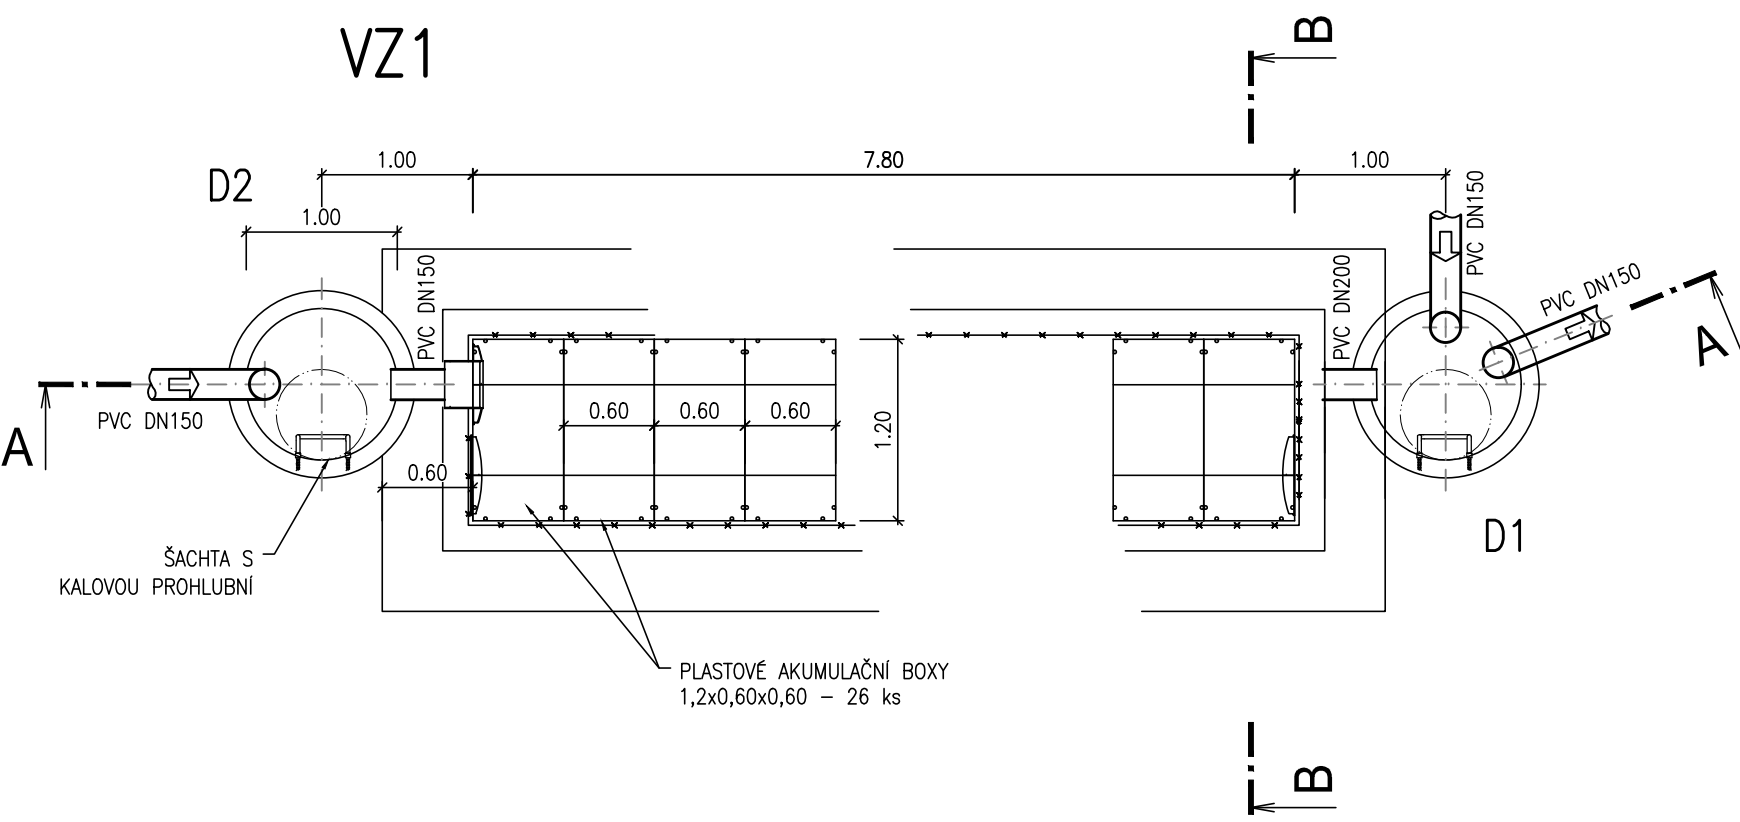


PŮDORYS
VZ2

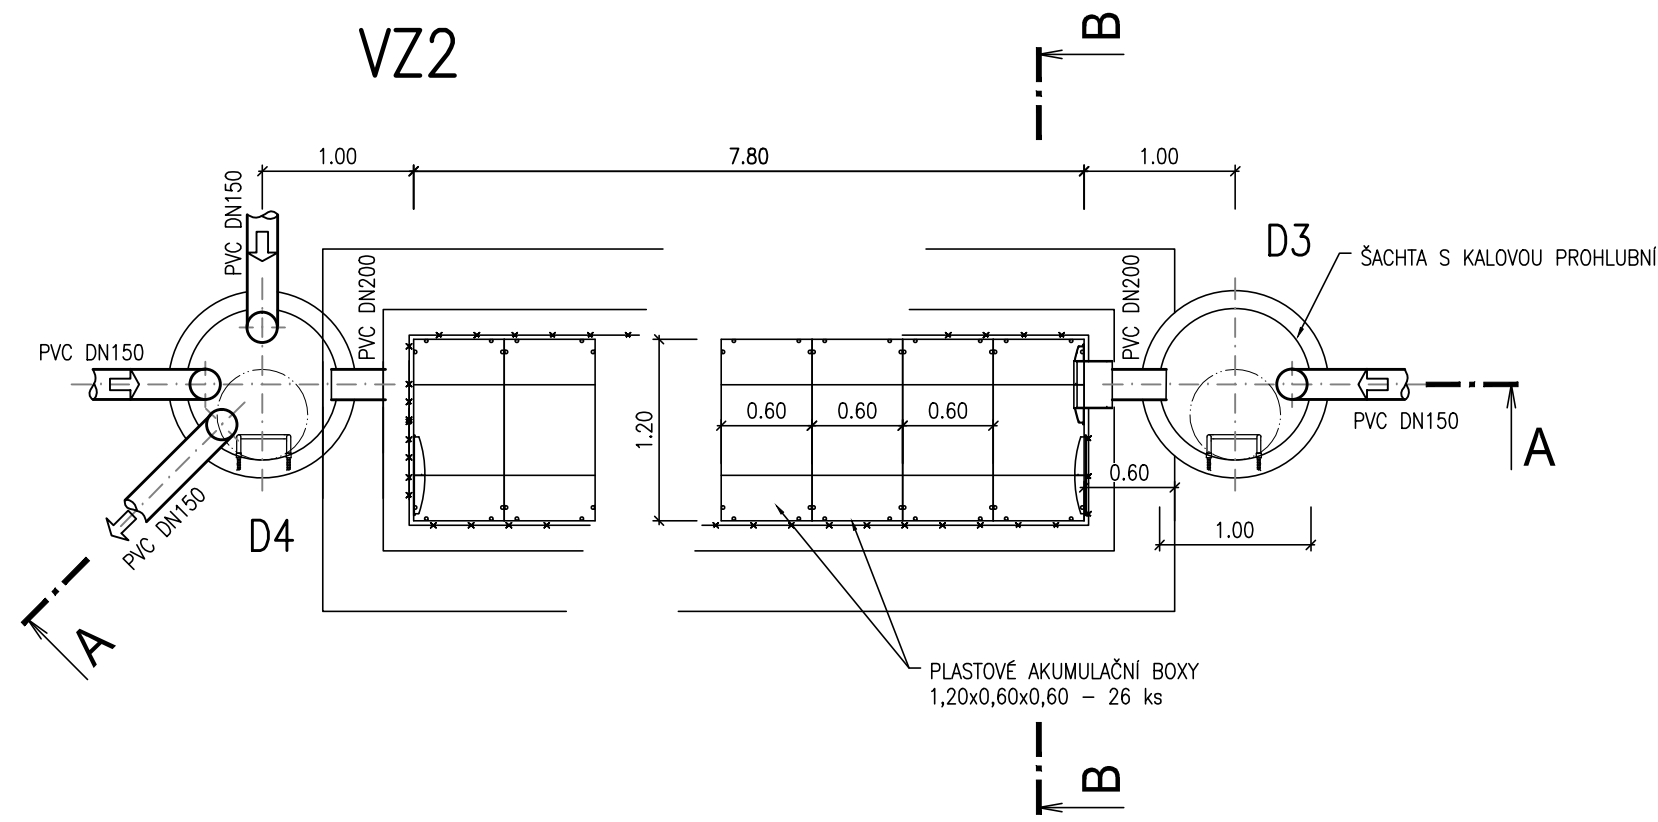


ŘEZ B-B

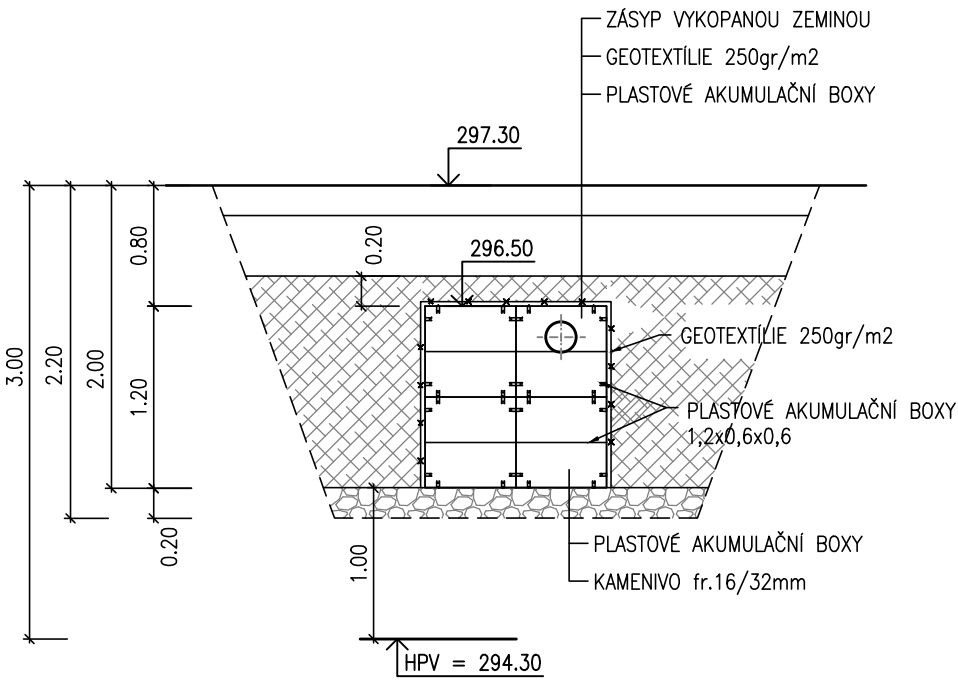

ŘEZ A-A

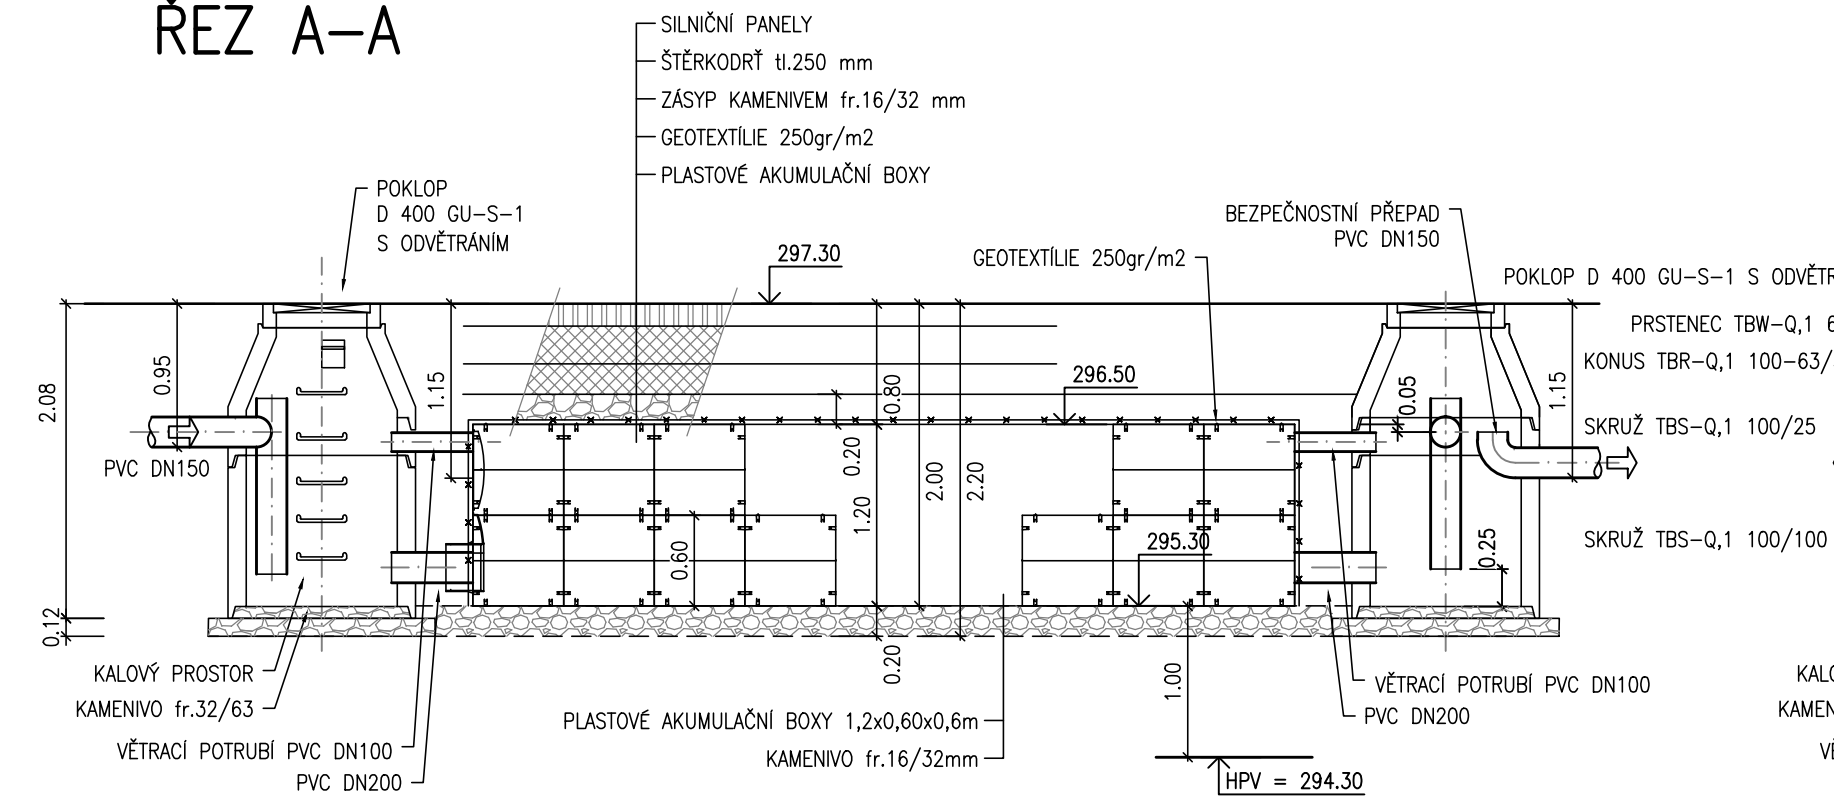

ŘEZ A-A

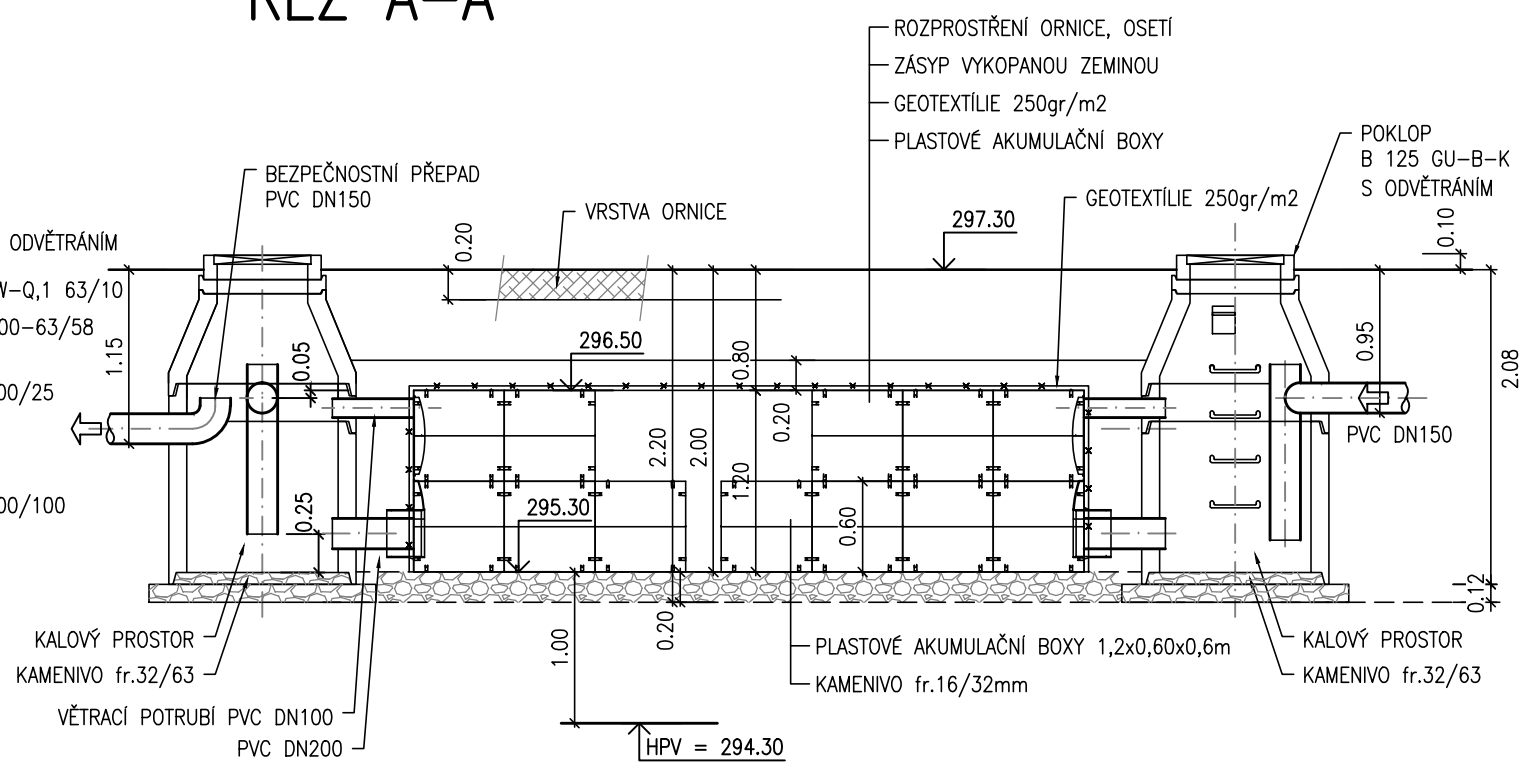

VÝPIS PRVKŮ

POPIS	MNOŽSTVÍ	JEDNOTKA
SKRUŽ TBS-Q.1 100/100	4	ks
SKRUŽ TBS-Q.1 100/25	4	ks
KONUS TBR-Q.1 100-63/58	4	ks
VYROVNÁVACÍ PRSTENEC TBW-Q.1 63/10	2	ks
POKLOP D400 GU-S-1 S ODVĚTRÁNÍM	2	ks
POKLOP B125 GU-B-K S ODVĚTRÁNÍM	2	ks
AKUMULAČNÍ BOXY 1.2x0.6x0.6 m	52	ks

LEGENDA HMOT

	ZEMINA, ZÁSYP
	KAMENIVO fr.16/32mm
	KONSTRUKCE ZPEVNĚNÉ PLOCHY

ZODP. PROJEKTANT Ing. J.RECHTIK <i>J. Rehtik</i>	VYPRACOVAL Ing. J.RECHTIK <i>J. Rehtik</i>	KRESLIL	KONTROLOVAL	RECHTIK PROJEKT VODOHOSPODÁŘSKÉ STAVBY	
OBJEDNATEL: MĚSTO FRÝDEK-MÍSTEK				DATUM	02/2022
NÁZEV: FRÝDEK-MÍSTEK, ul.T.G.MASARYKA č.p.2319-2322				STUPEŇ	DPS
STAVEBNÍ ÚPRAVY, PROVEDENÍ HYDROIZOLCE A OPRAVY				ČÍS. ZAKÁZKY	08/2020
KANALIZACE				POČET FORMÁTŮ	3 x A4
ČÁST: SO 03 DEŠŤOVÁ KANALIZACE				MĚŘÍTKO	1 : 50
OBSAH: VSAKOVACÍ ZAŘÍZENÍ VZ1, VZ2				ARCHIVNÍ ČÍSLO	Č.V.
				08/2020	04
RECHTIK - PROJEKT, Hornopolská 12, 702 00 Ostrava, tel.596 618 468, e-mail. rehtik-jrp@volny.cz					