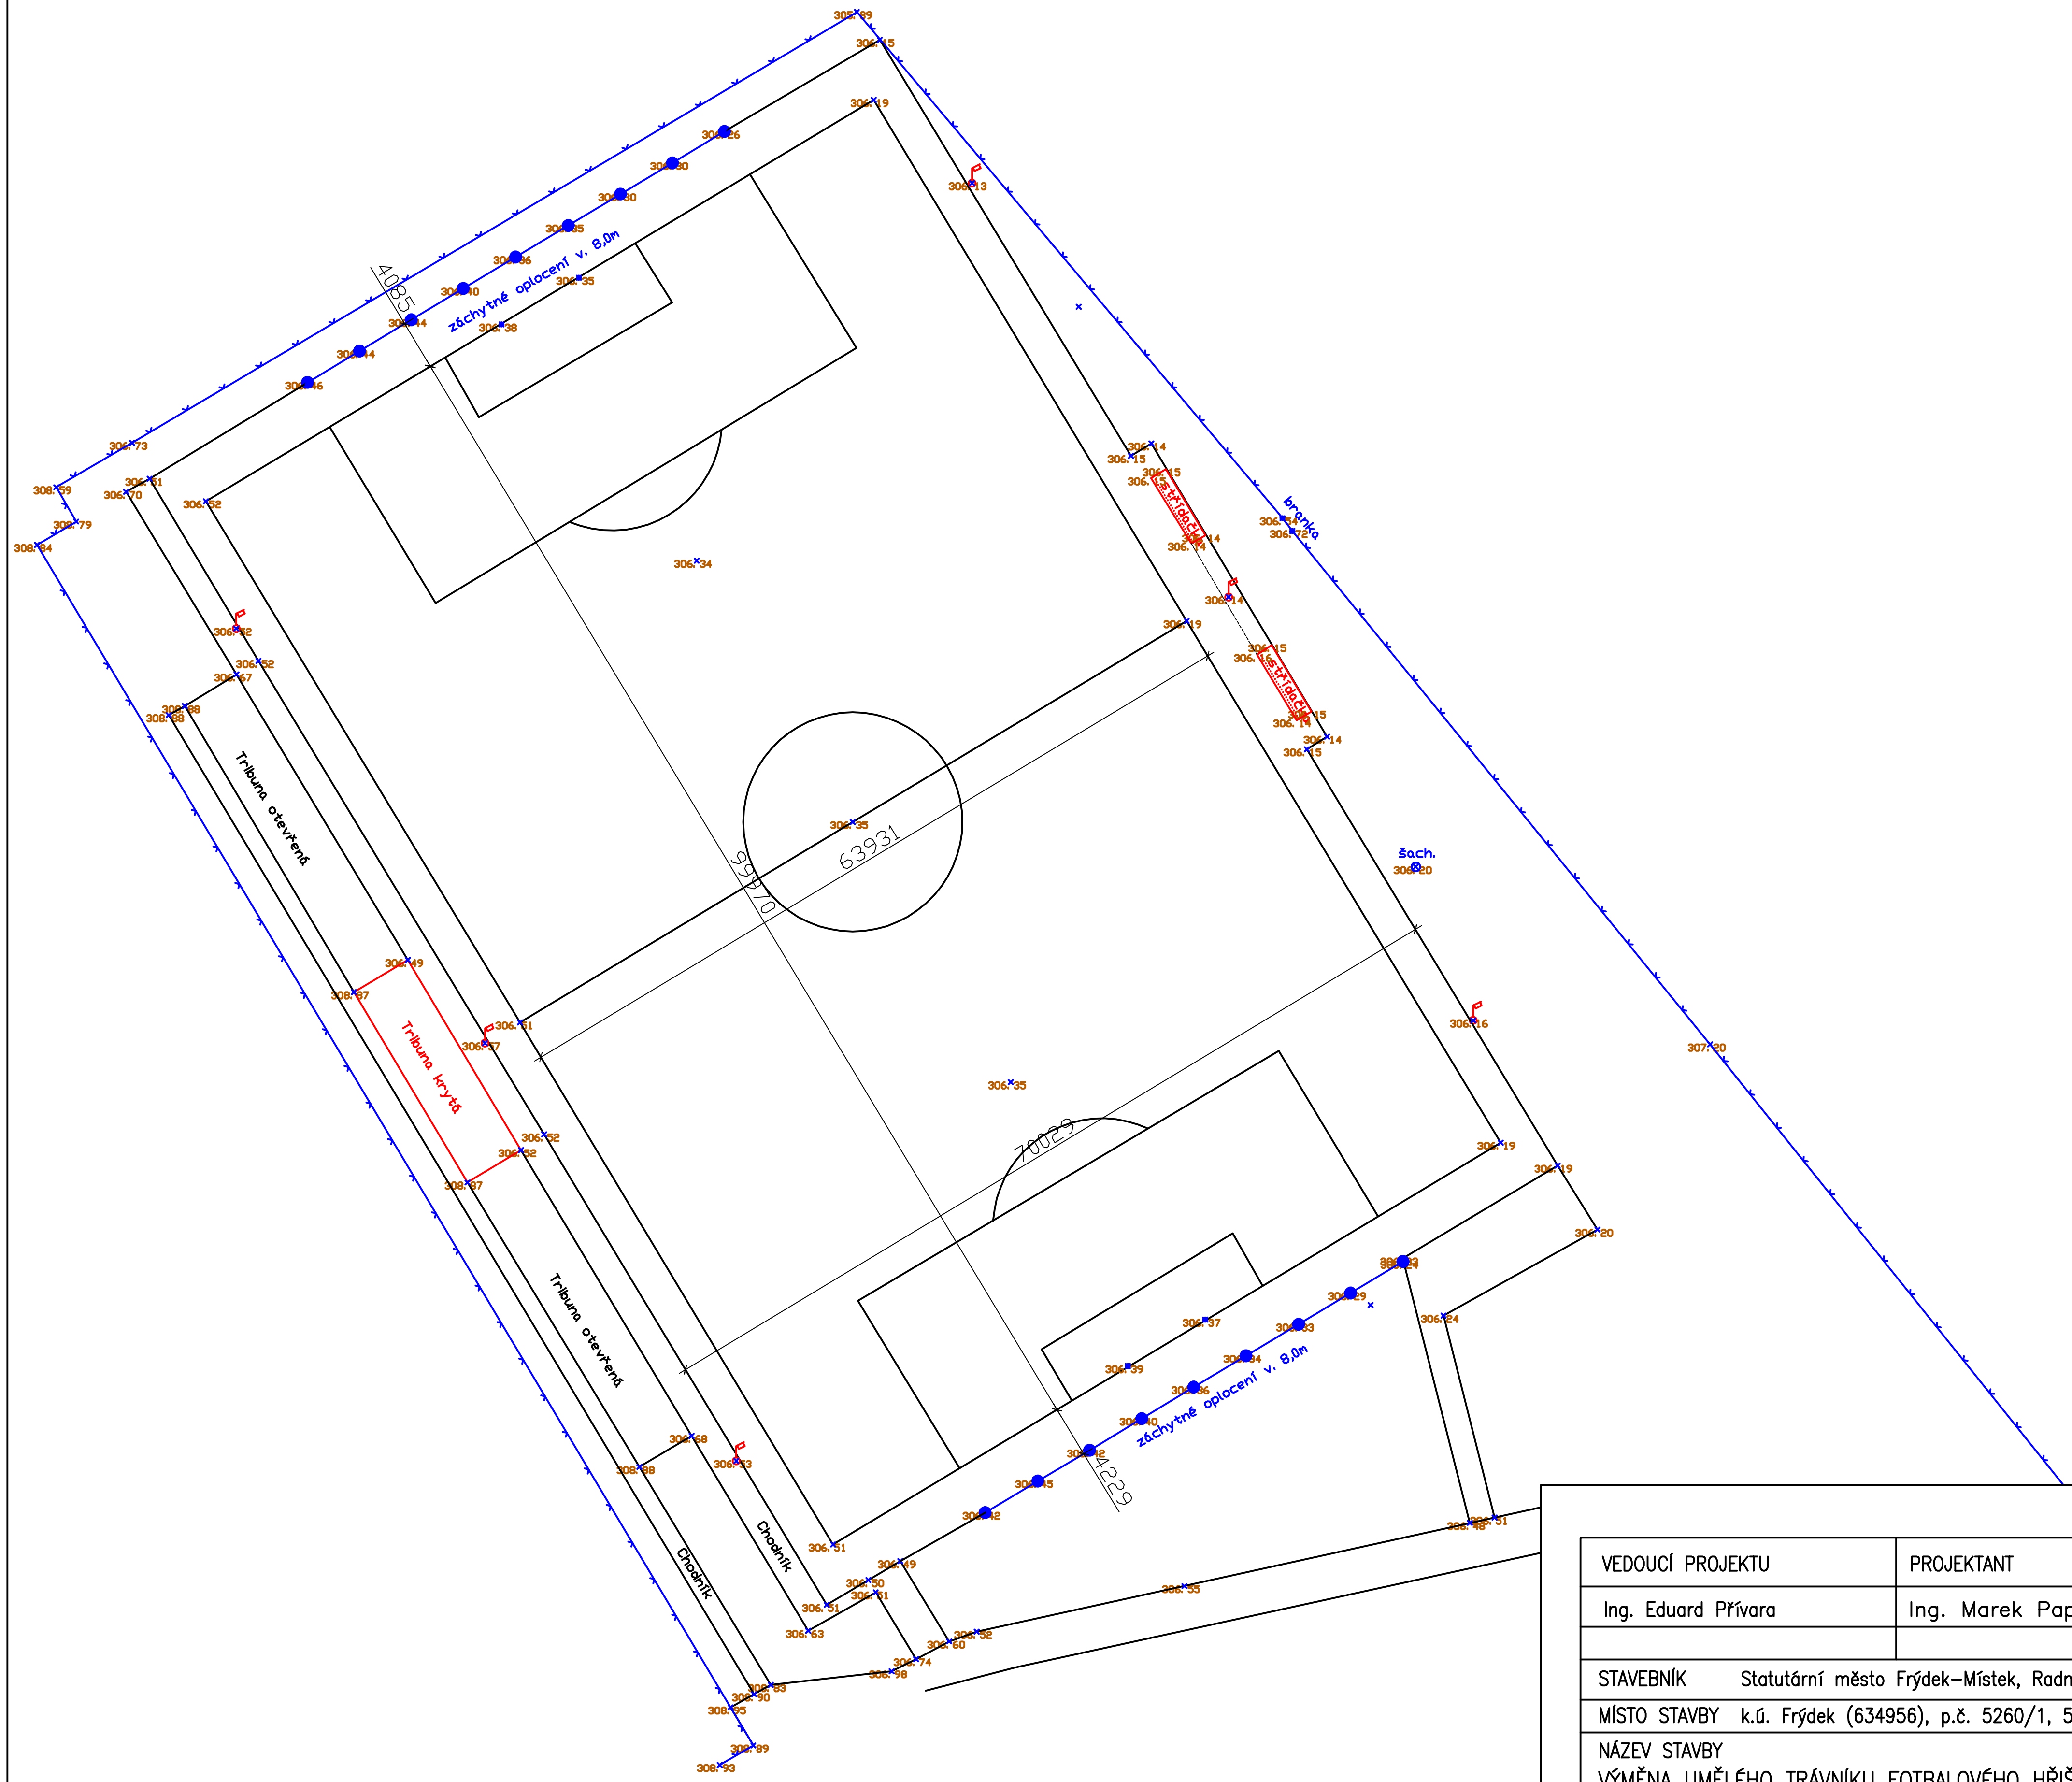

VEDOUCÍ PROJEKTU	PROJEKTANT	KRESLIL, PSAL	Ing. Marek Papoušek Prostřední Bludovice 844 739 37 Horní Bludovice tel. 602 767 631 papousek.marek@seznam.cz IČ 87696754 DIČ CZ7601245564	
Ing. Eduard Přívara	Ing. Marek Papoušek	Ing. Marek Papoušek		
STAVEBNÍK	Statutární město Frýdek-Místek, Radniční 1148, 738 01 Frýdek-Místek (IČ 00296643)			
MÍSTO STAVBY	k.ú. Frýdek (634956), p.č. 5260/1, 5281/3, 5285/2			
NÁZEV STAVBY VÝMĚNA UMĚLÉHO TRÁVNÍKU FOTBALOVÉHO HŘIŠTĚ, AREÁL STOVKY			FORMÁT	2xA4
			DATUM	PROSINEC 2023
			STUPEŇ	DPS
			Č. ZAKÁZKY	06/2023
NÁZEV VÝKRESU STÁVAJÍCÍ STAV			MĚŘÍTKO 1 : 600	ČÍSLO VÝKRESU D.1