PODÉLNÝ ŘEZ A–a

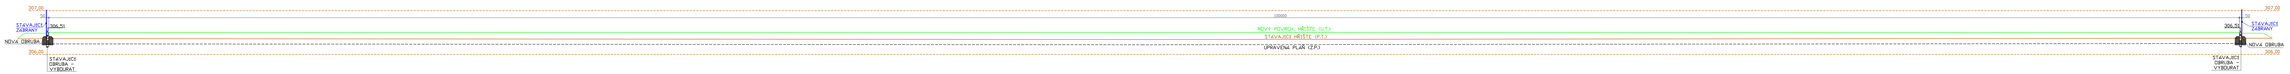

PŘÍČNÝ ŘEZ B–b

VEDOUCÍ PROJEKTU	PROJEKTANT	KRESLIL, PSAL	
Ing. Eduard Přívara	Ing. Marek Popoudek	Ing., Marek Popoudek	Ing. Marek Popoudek autorizovaný inženýr 4444 739 27 Horní Bludovice
STAVEBNÍK	Statutární město Frýdek-Místek, Radniční 1148, 738 01 Frýdek-Místek (IČ 00296643)		tel. 602 767 431 popoudek.marek@seznam.cz
MÍSTO STAVBY	k.ú. Frýdek (634956), p.p. 5280/1, 5281/3, 5285/2		č. 4746#754 IČ: 02780124#564
NÁZEV STAVBY VÝMĚNA UMĚLÉHO TRÁVNÍKU FOTBALOVÉHO HŘIŠTĚ, AREÁL STOVKY		FORMÁT	A3/A4
		DATUM	PROSINEC 2023
		STUPEŇ	DPS
		Č. ZAKÁZKY	06/2023
NÁZEV VÝKRESU PŘÍČNÝ A PODÉLNÝ ŘEZ		MĚŘÍTKO	ČÍSLO VÝKRESU
		1 : 35	D.6