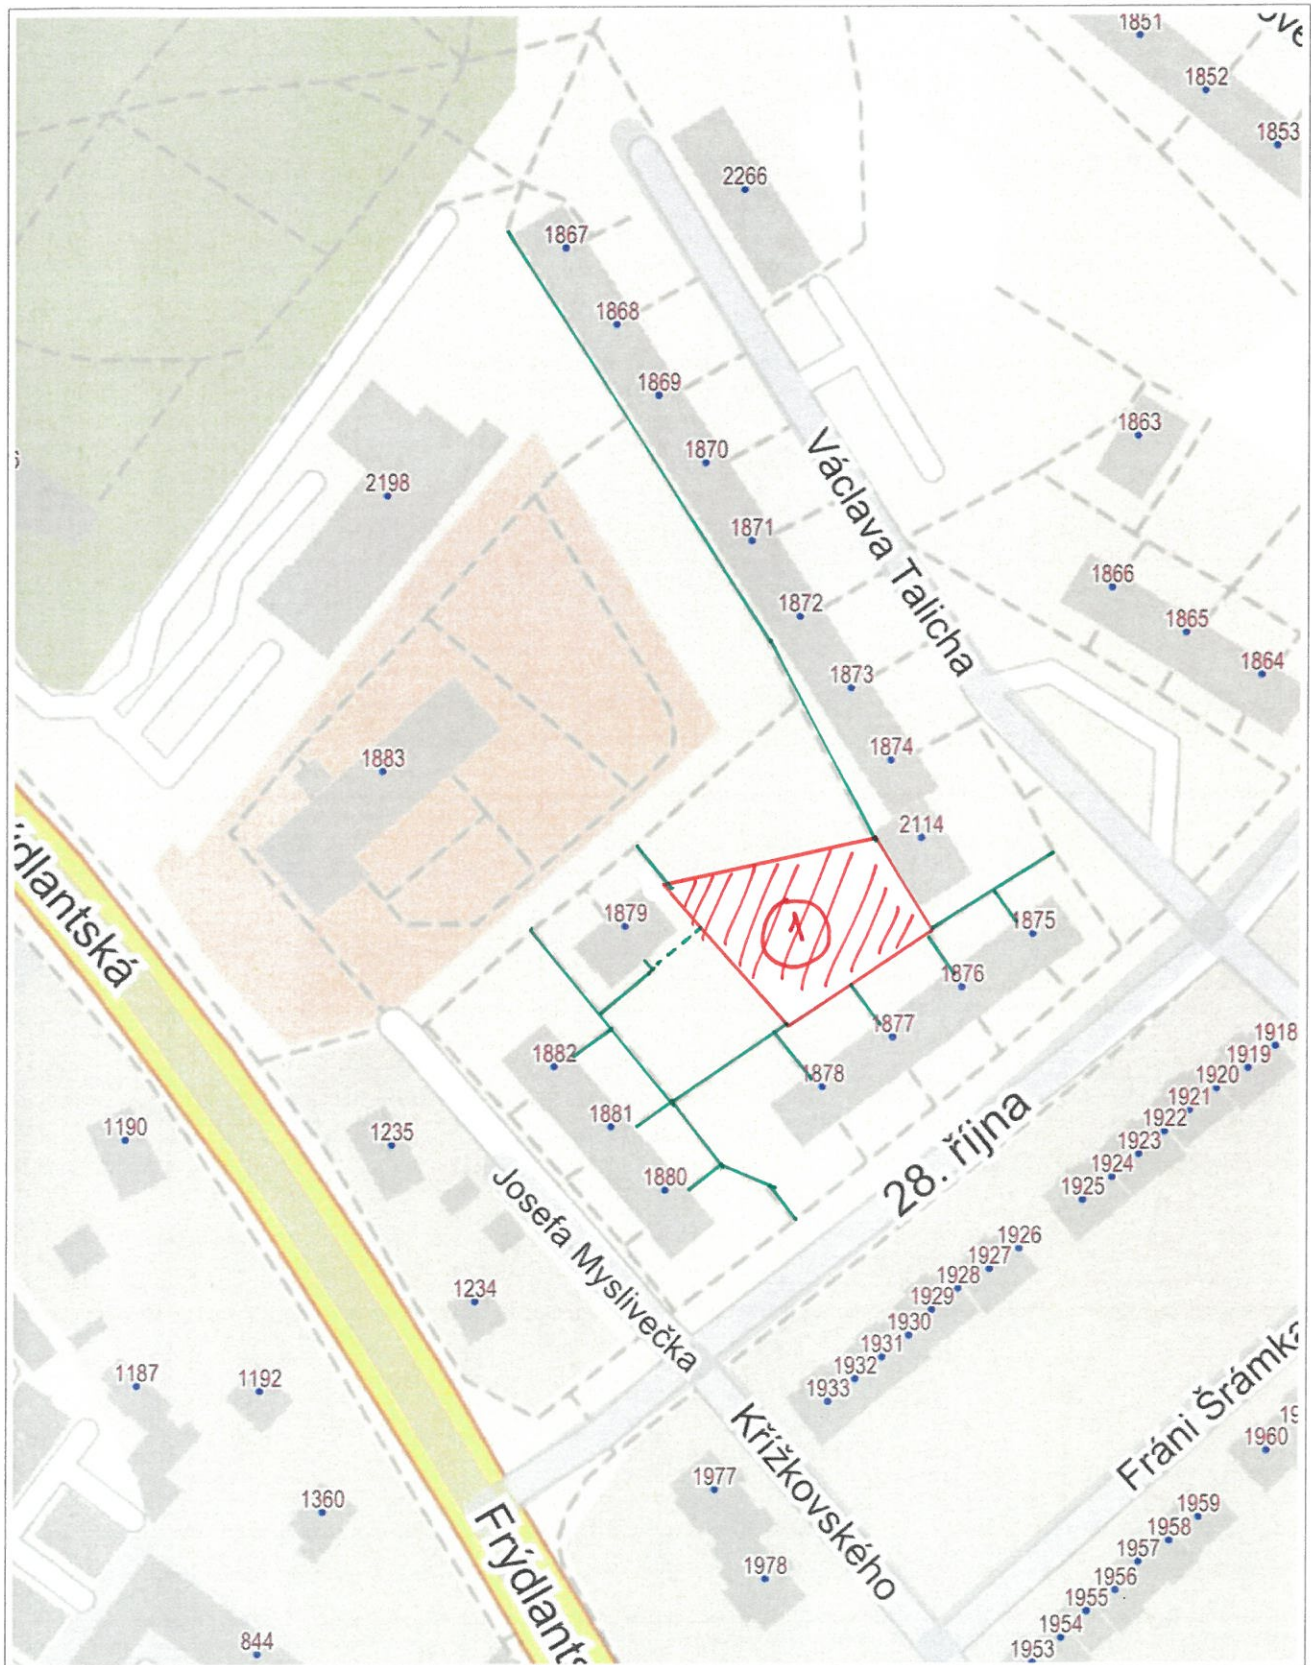


LOKALITA ①



6. 6. 2024

Anonymní Uživatel



0 25 m 50 m

© Přispěvatelé OpenStreetMap, RÚIAN: © ČÚZK

 ASFALTOVÁ PLOCHA K REVITALIZACI 1:1 506

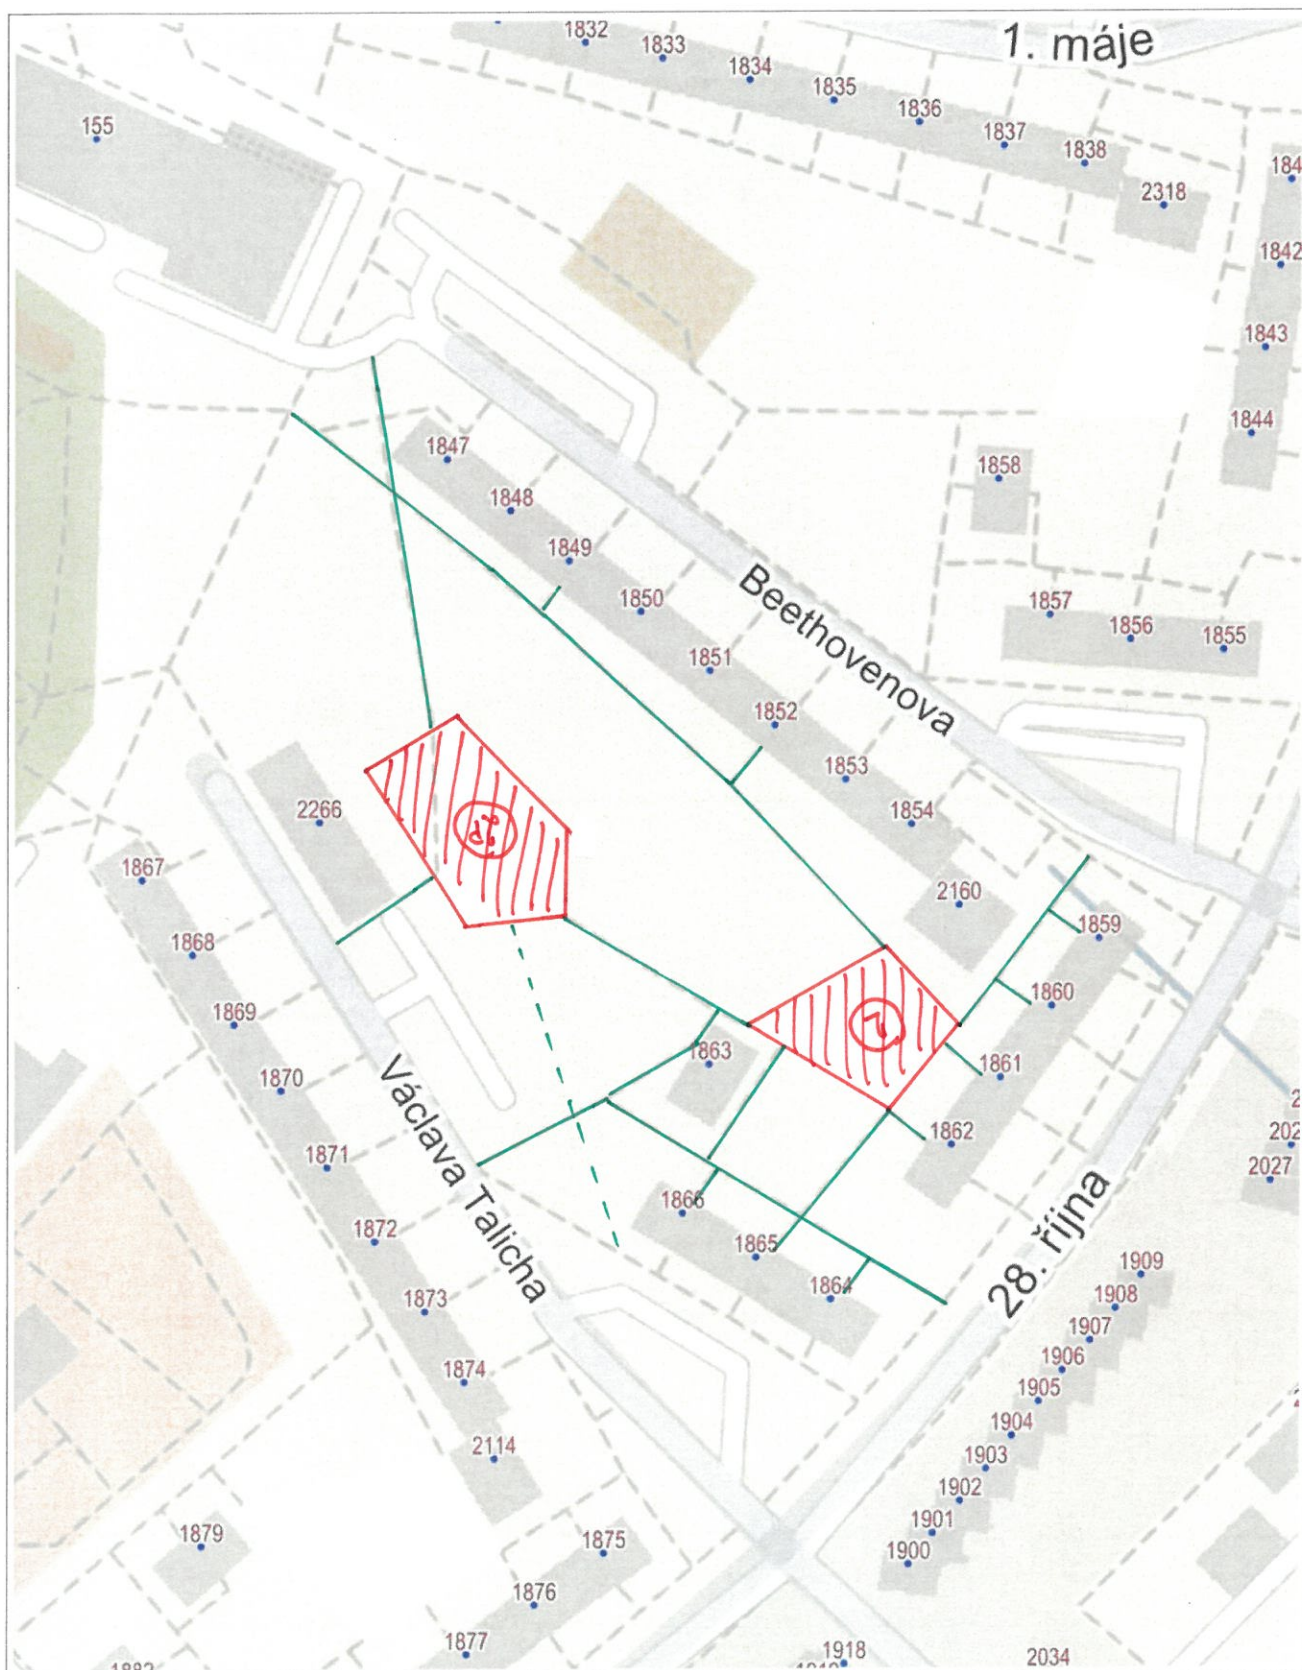
 OPRAVA CHODNÍKŮ

 DOPLNĚNÍ CHODNÍKŮ

LOKALITA č. 2 a č. 2P

6. 6. 2024

Anonymní Uživatel



0 25 m 50 m

 ASFALTOVÁ PLOCHA K REVITALIZACI 1 : 1 530

 OPRAVA CHODNÍKŮ

 DOPLNĚNÍ CHODNÍKŮ

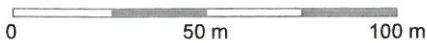
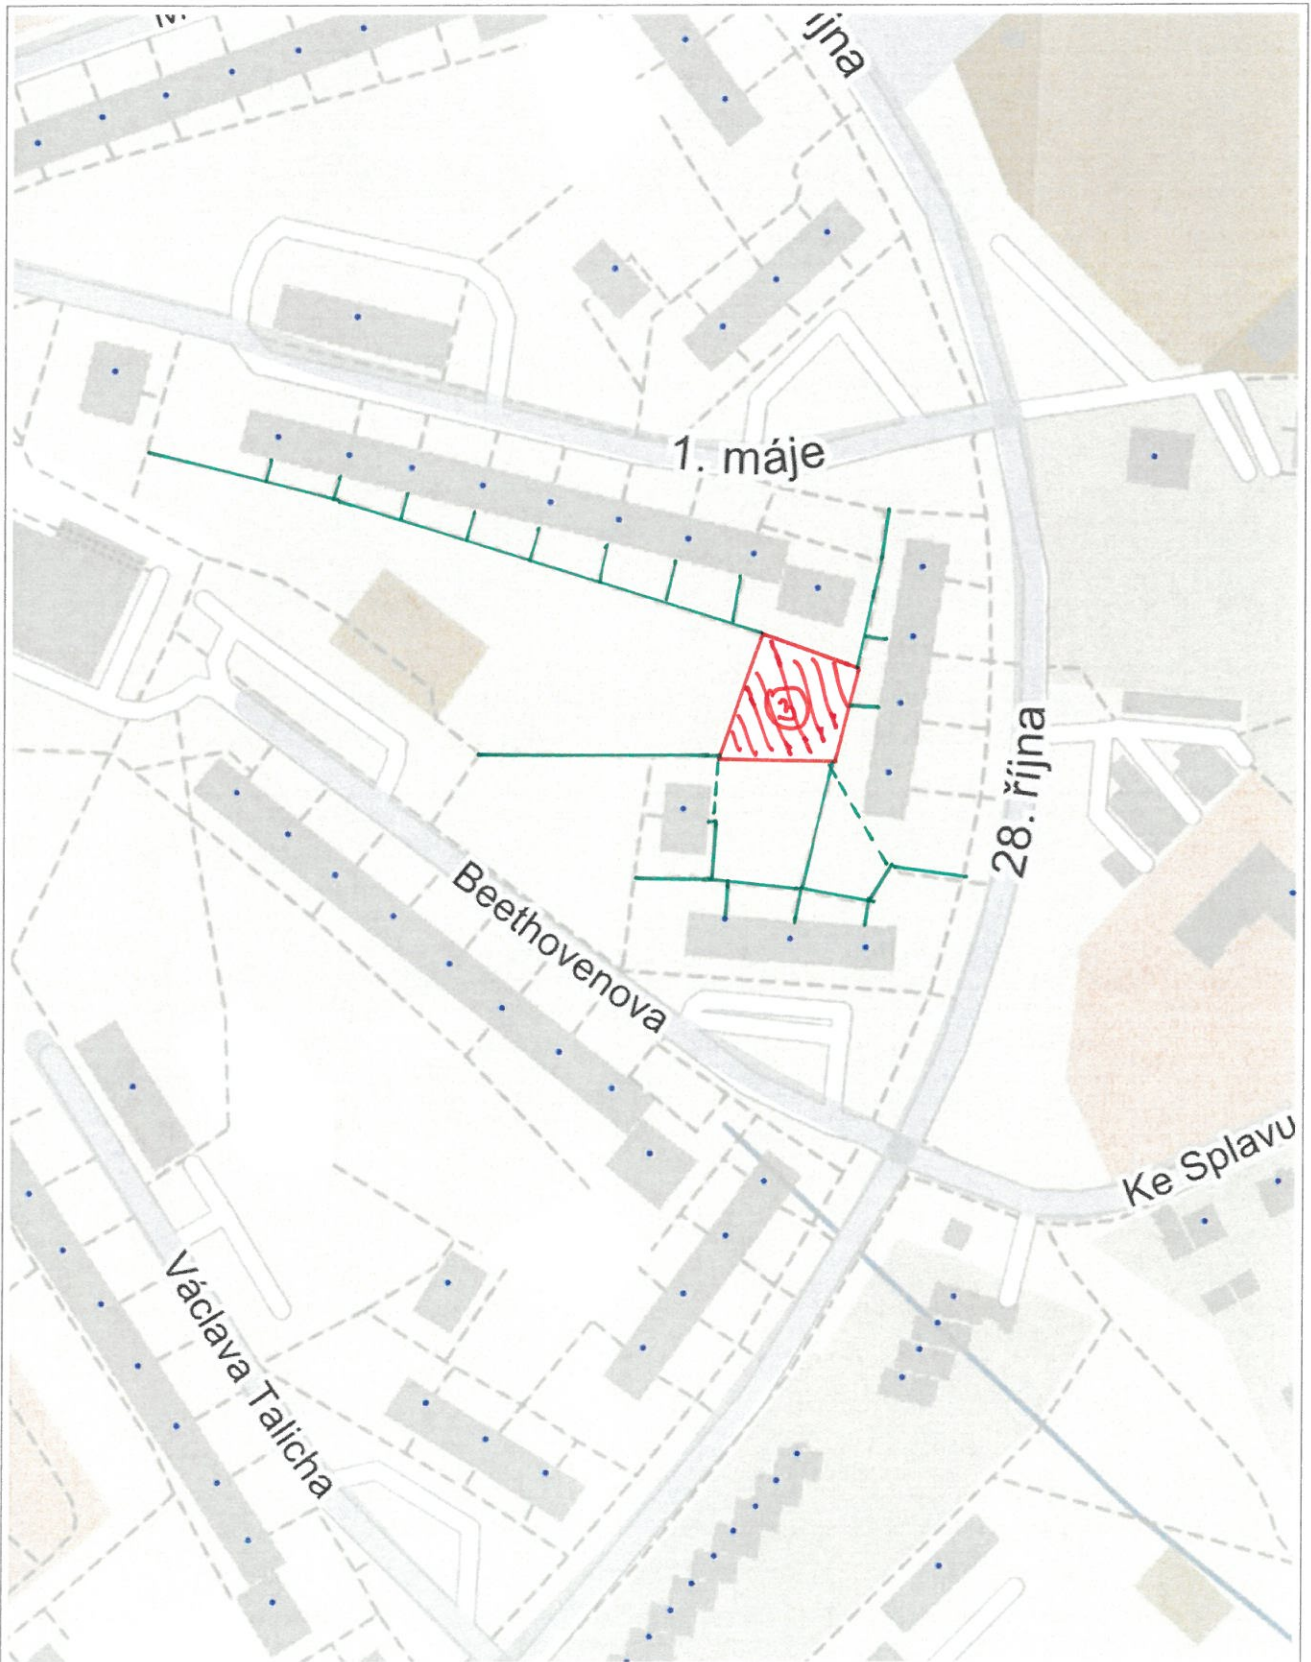
© Přispěvatelé OpenStreetMap, RÚIAN: © ČÚZK

LOKALITA č.3






6. 6. 2024

Anonymní Uživatel



© Přispěvatelé OpenStreetMap, RÚIAN. © ČÚZK

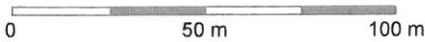
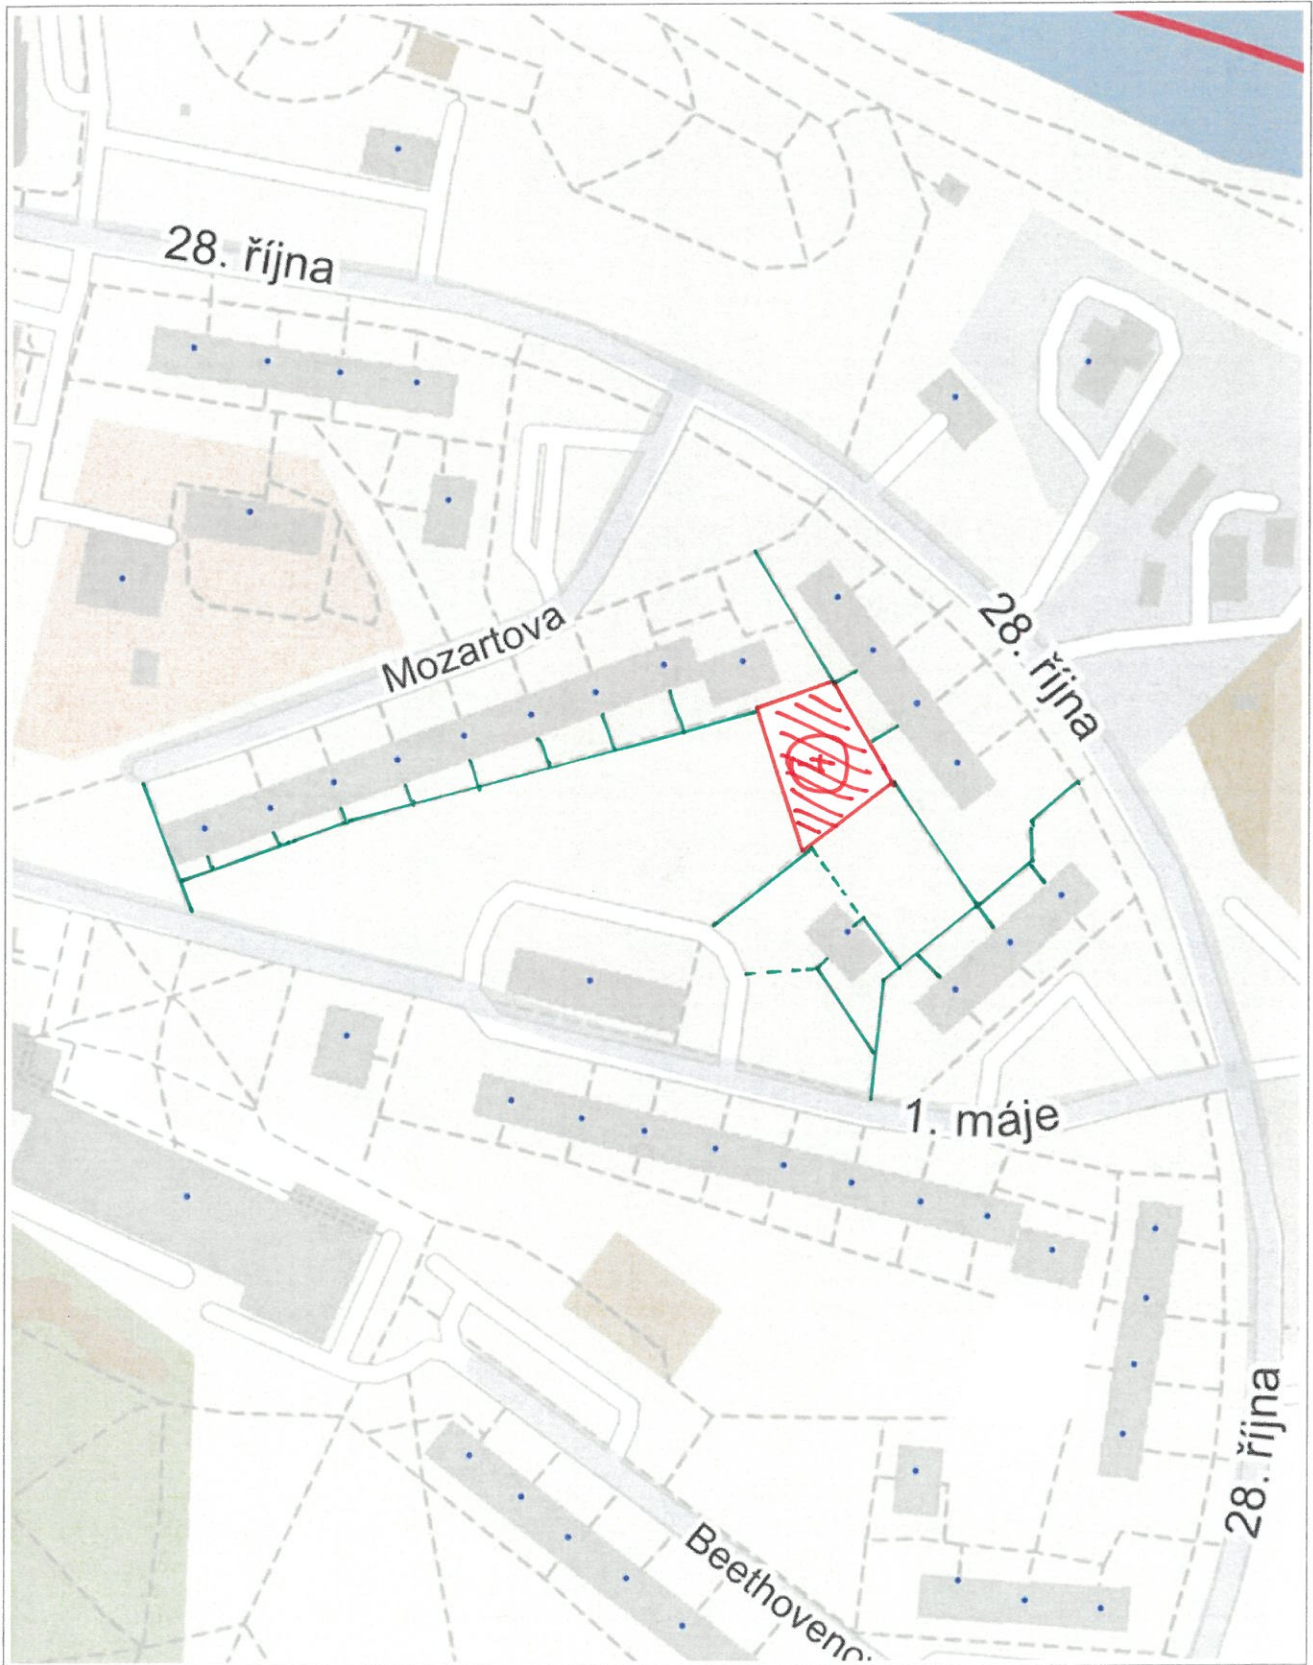
-  ASPHALTOVÁ PLOCHA K REVITALIZACI : 1 887
-  OPRAVA CHODNÍKŮ
-  DOPLNĚNÍ CHODNÍKŮ




LOKALITA č. 4



6. 6. 2024

Anonymní Uživatel



-  ASFALTOVÁ PLOCHA K REVITALIZACI 1 : 1 887
-  OPRAVA CHODNÍKŮ
-  DOPLNĚNÍ CHODNÍKŮ

© Přispěvatelé OpenStreetMap, RÚIAN: © ČÚZK