



Váš dopis zn.: elektronické podání
Ze dne: 20.12.2021
Naše zna ka: RSMSV/20211220-004/ES

ASA, spol. s r.o.

Poto ní 1091
73801 Frýdek-Místek

Vy izuje: Robert Hýl
Telefon: 602 578 091
E-mail: robert.hyl@veolia.com
Datum: 20.12.2021

Vyjá d ení k existenci sítí
provozovaných spole ností
Veolia Energie R, a.s.


Název akce:	Rekonstrukce k ižovatky ulic T šínská a Slezská, v etn napojení plánovaného bulváru, k.ú. Frýdek – II.	
Lokaliza ní údaje:	Okres:	Frýdek-Místek
	Obec:	Frýdek-Místek
	Název k.ú.:	Frýdek
Zájmové území:	Vymezeno v situaci uvedené v p íloze	
Kontaktní osoba:	Svatopluk Görner	
Kontaktní údaje: tel., e-mail	601227985, gorner.asa-fm@volny.cz	
Platnost vyjád ení:	1 rok ode dne vyhotovení 20.12.2021	

Ve Vámi vyzna eném zájmovém území

nedojde k dot ení

za ízení ve správ Veolia Energie R, a.s., Region Severní Morava a Slezsko - oblast Východ, závod DS

Ing. Dalibor Šafran
Vedoucí sektoru
Závod distribuce a služby
Region Severní Morava a Slezsko
Tel.: + 420 596 309 050
E-mail: dalibor.safran@veolia.com

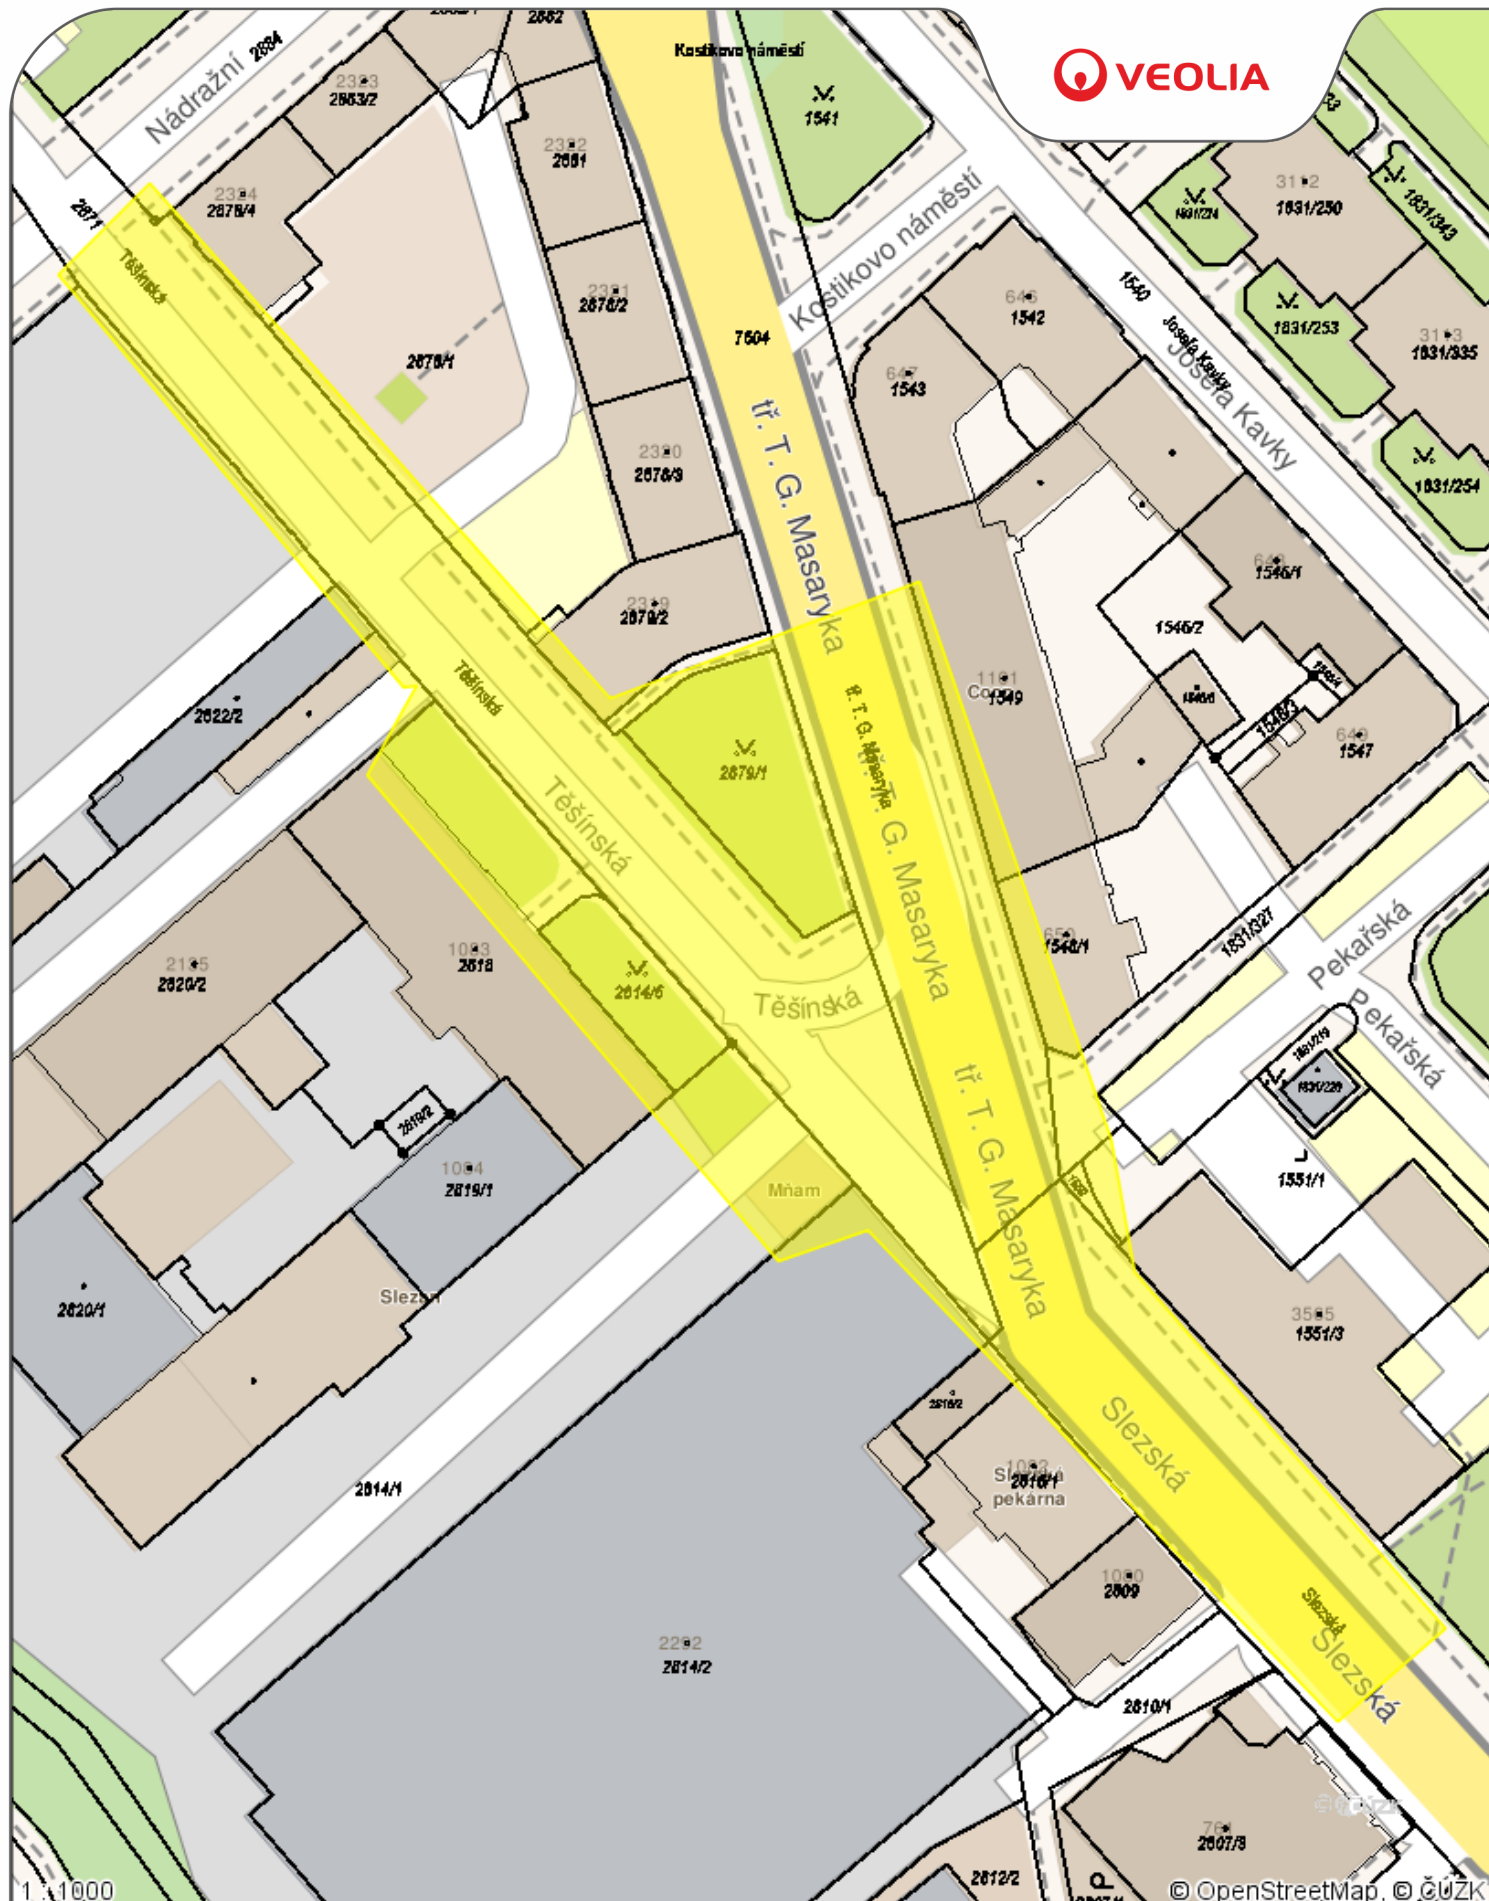

Příloha .1

Datum: **20.12.2021**

Vypracuje: **Robert Hýl**

Legenda:

- Tepelné podzemní rozvody
- Tepelné nadzemní rozvody
- Ostatní podzemní rozvody
- Ostatní nadzemní rozvody
- Stavební objekty