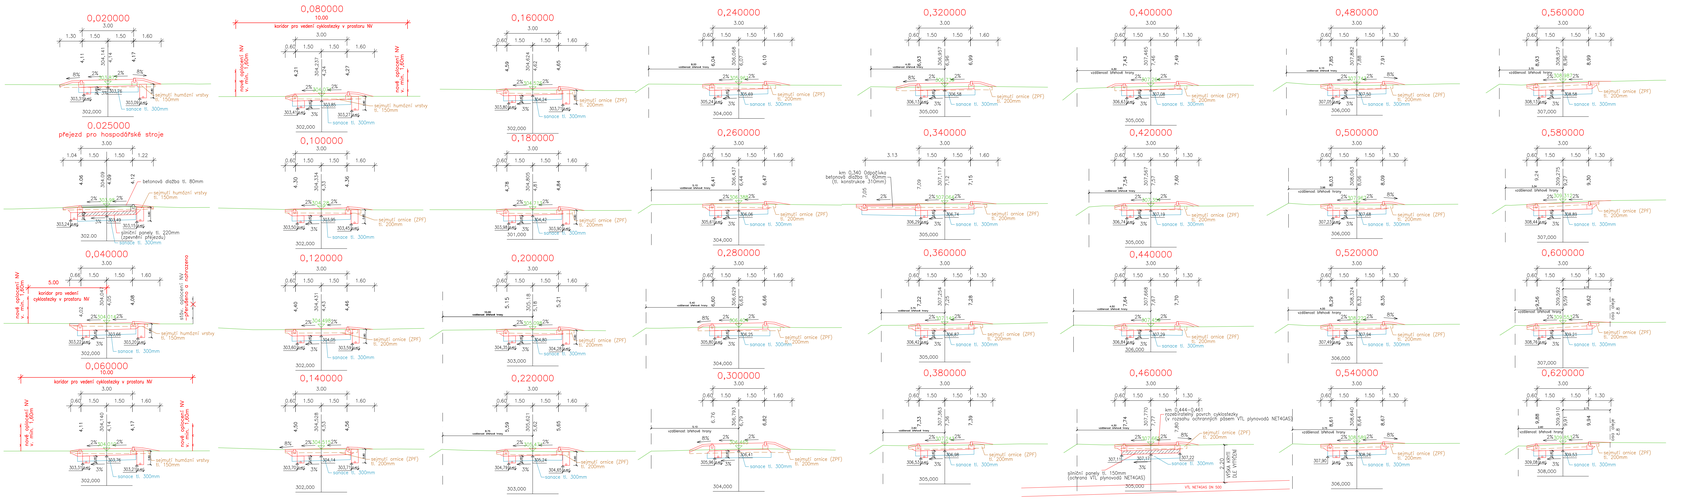

D.1.1-SO 101

SOUŘADNICOVÝ SYSTÉM:	JTSK
VÝŠKOVÝ SYSTÉM:	B.p.v.

VEDOUCÍ PROJEKTANT: IMP	ING. RADOVAN MORYS	
ZODPOVĚDNÝ PROJEKTANT	ING. RADOVAN MORYS	
VYPRACOVAL	ING. RADOVAN MORYS	
KONTROLOVAL	ING. RADOVAN MORYS	
Kraj, NBÚ, OKÚ	MORAVSKOSLEZSKÝ	
OBJEDNATEL, INVESTOR	OBEC PALKOVICE, ÍM FRYTEK - MÍSTEK	

NÁZEV AKCE:	CYKLOSTEZKA OLEŠNÁ - PALKOVICE
NÁZEV OBJEKTU:	CYKLOSTEZKA OLEŠNÁ-PALKOVICE
NÁZEV VÝKRESU:	PŘÍČNÉ ŘEZY

DATUM	05/2024
FORMÁT	12xA4
MĚŘÍTKO	1:100
STUPEŇ	PDPS
Zak. OBJ.č.	2401
Č. SOUPISNÝ	Č. VÝKRESU
	06