



PŮDORYS

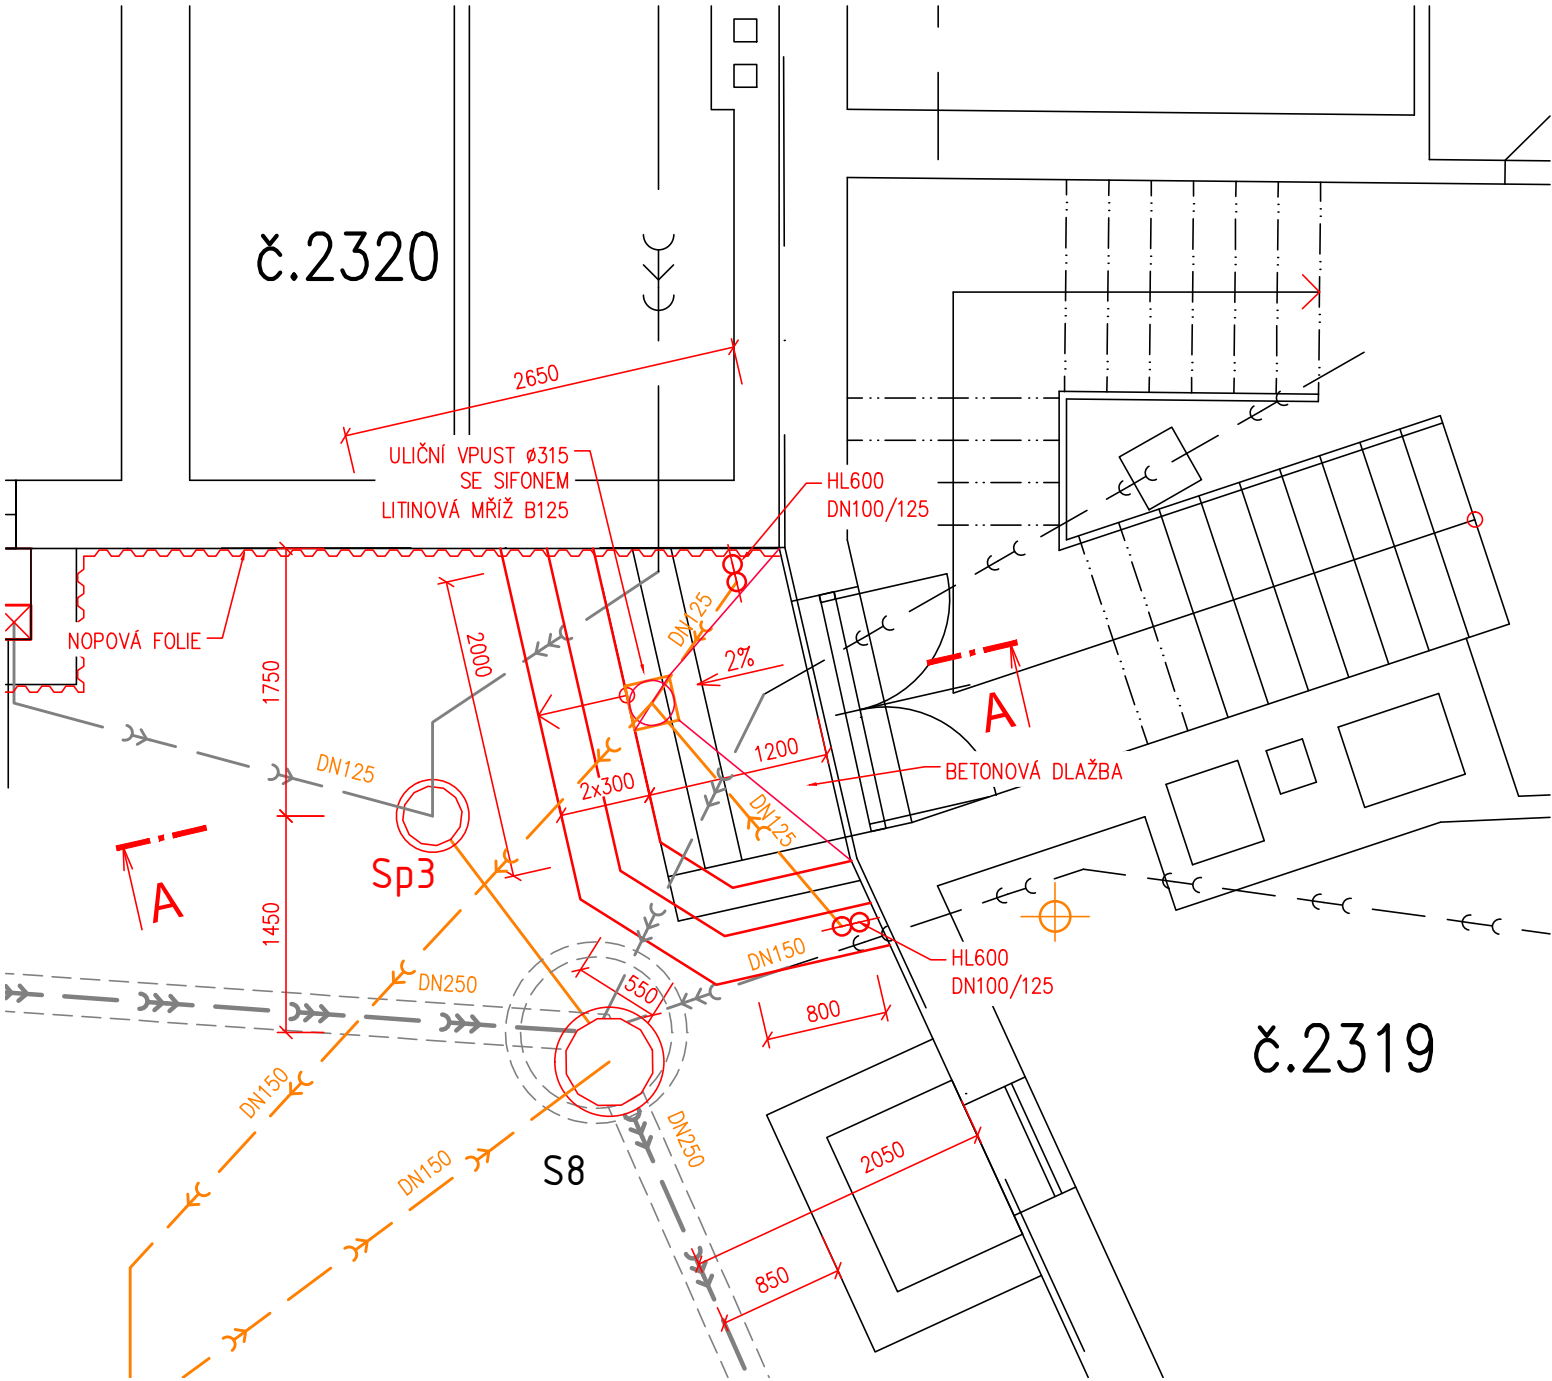

ŘEZ A-A

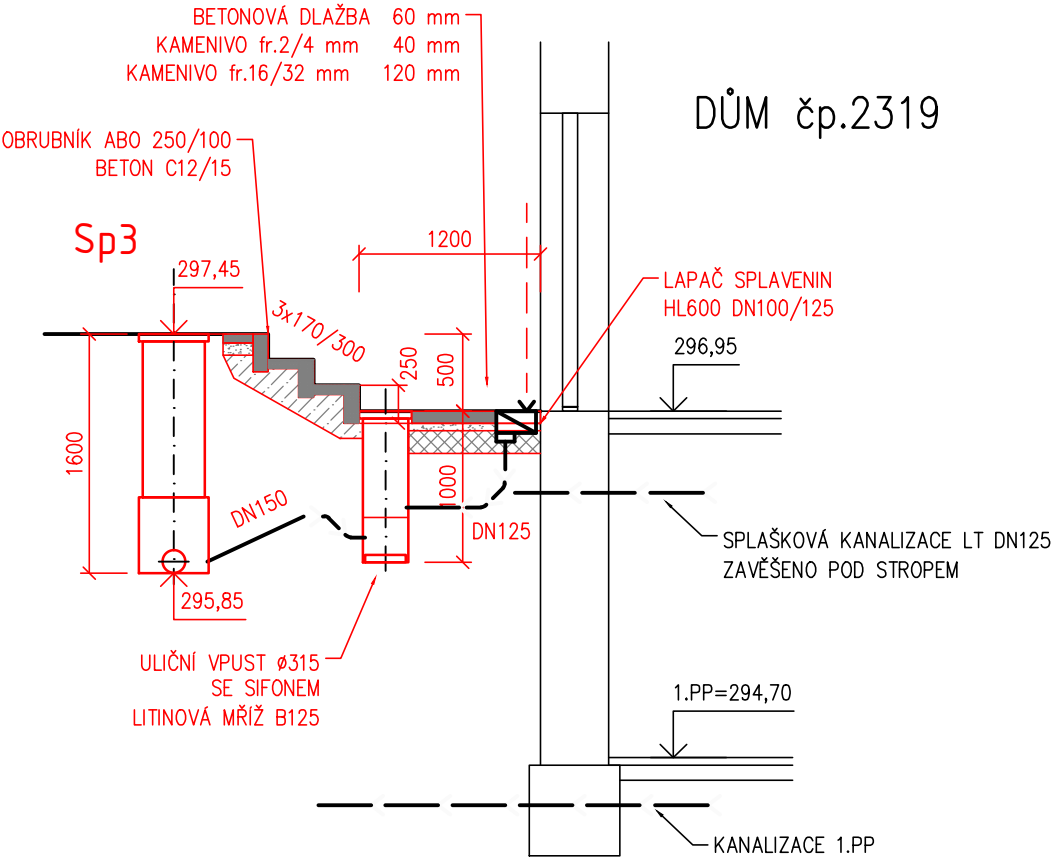

Výškový systém: Bpv

ZODP. PROJEKTANT	VYPRACOVAL	KRESLIL	KONTOLOVAL	RECHTIK PROJEKT	
Ing. J.RECHTIK	Ing. J.RECHTIK				
OBJEDNATEL: MĚSTO FRÝDEK-MÍSTEK				VODOHOSPODÁŘSKÉ STAVBY	
NÁZEV: FRÝDEK-MÍSTEK, ul.T.G.MASARYKA č.p.2319-2322 STAVEBNÍ ÚPRAVY, PROVEDENÍ HYDROIZOLCE A OPRAVY KANALIZACE				DATUM	02/2022
				STUPEŇ	DPS
ČÁST: SO 01 STAVEBNÍ ÚPRAVY, HYDROIZOLACE				ČÍS. ZAKÁZKY	08/2020
				POČET FORMÁTŮ	4 x A4
OBSAH: VSTUP DOMU č.p.2319				MĚŘÍTKO	1 : 50
				ARCHIVNÍ ČÍSLO	Č.V.
				08/2020	04
RECHTIK - PROJEKT, Hornopolská 12, 702 00 Ostrava, tel.596 618 468, e-mail. rechtek-jrp@volny.cz					