


Vzorové uložení potrubí PVC hladké M 1:25

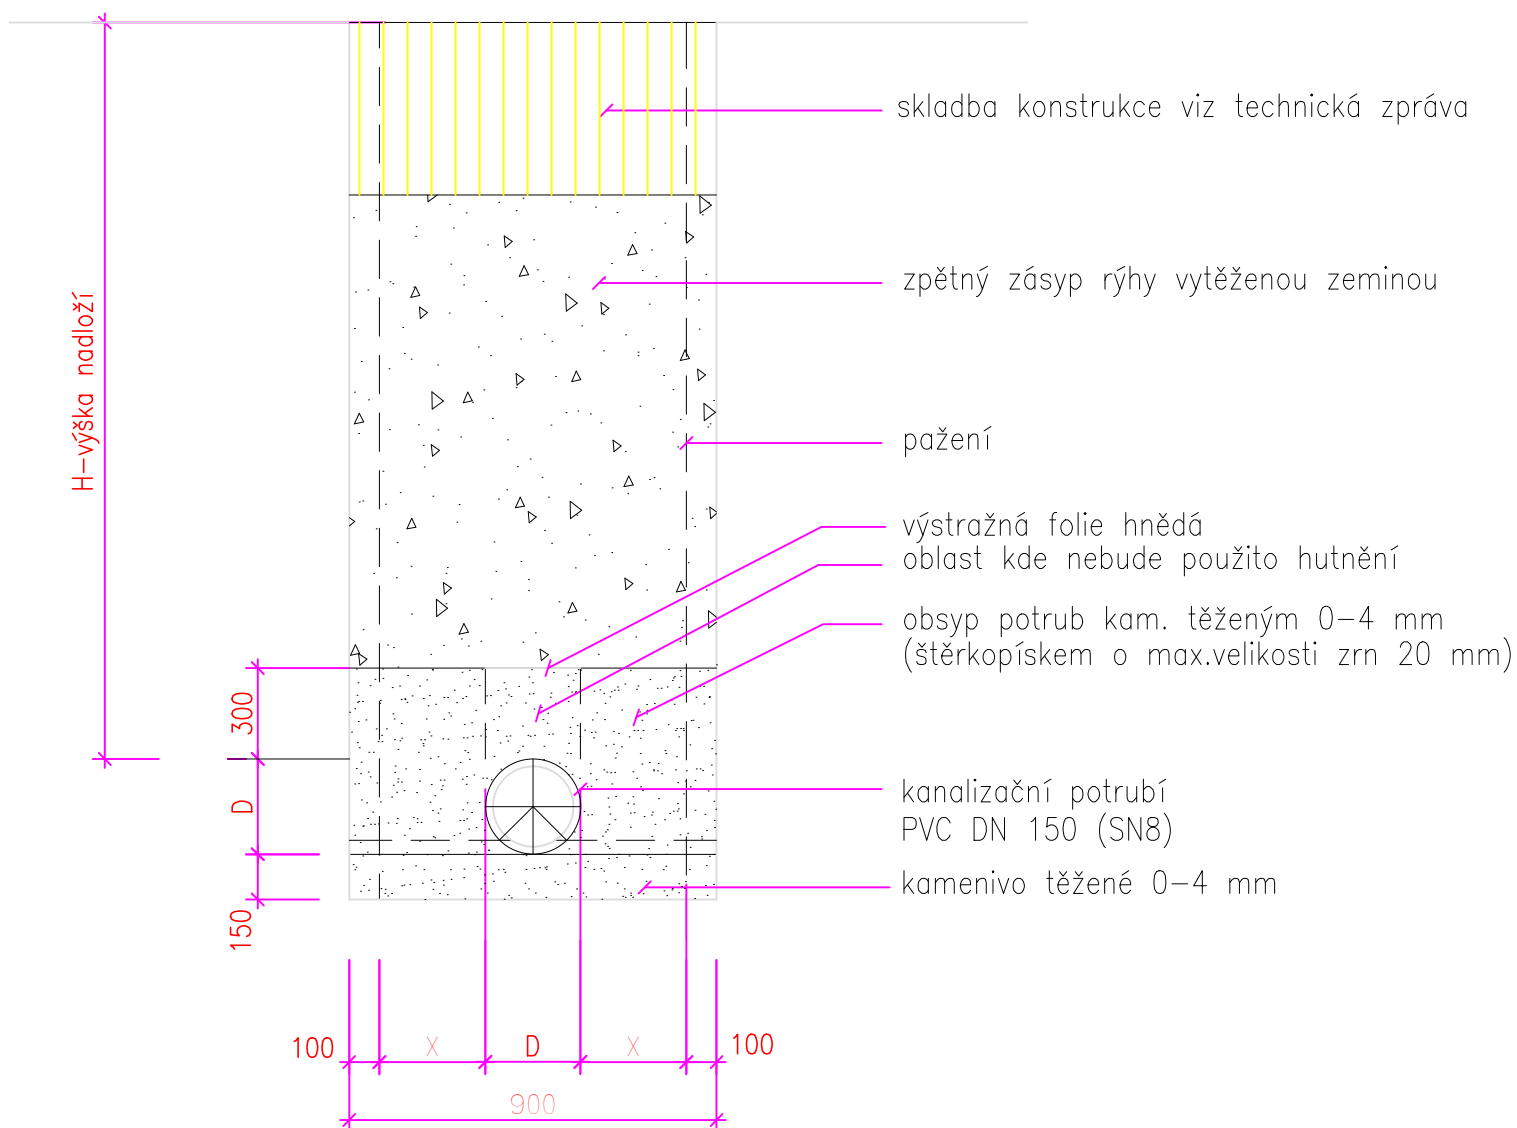

Vypracoval	Kreslil	Zodp.projektant	Ing. Lumír Janík Pod š. kolau 130 738 Ol Frýdek - Místek			
Ing. Janík Lumír		Ing. Janík Lumír				
Místo stavby Frýdek–Místek						
Investor	Statutární město Frýdek–Místek, Radniční 1148		Zak.čís.	J–2021–04		
Název akce	Doplnění odvodnění MK J.Opletala před domy č.p.179–181 k.ú.Místek		Stupeň	ÚS	Datum	1/2022
			Formát	A4	Měř.	1:25
Obsah	Vzorové uložení potrubí PVC		Příl.č.	7		