


### LEGENDA:

1. KANALIZAČNÍ TROUBA
2. ŠTĚRKOPÍSKOVÉ LOŽE POTRUBÍ 100 mm (FRAKCE 0-22 mm)
3. ŠTĚRKOPÍSKOVÝ OBSYP POTRUBÍ 300 mm NAD VRCHOL POTRUBÍ, HUTNĚNÝ PO VRSTVÁCH 200 mm
4. ÚROVEŇ PRO STROJNÍ HUTNĚNÍ (min. 300 mm NAD VRCHOLEM POTRUBÍ)
5. ZÁSYP PROHOZENOU ZEMINOU Z VÝKOPU, HUTNIT PO VRSTVÁCH 150 mm
6. ZPEVNĚNÁ PLOCHA - SKLADBA NOVÉHO PARKOVIŠTĚ
7. SVAHOVANÁ RÝHA
8. NAD ÚROVNÍ POTRUBÍ DO VÝŠKY 300 mm STROJNĚ NEHUTNIT !!!
9. OHUMUSOVÁNÍ A OSETÍ
10. AKTIVNÍ ZONA STABILIZACE


POTRUBÍ / PIPE		RÝHA / GROOVE
MATERIÁL / MATERIAL	DN	min B [mm]
PVC KG, SN8	150	600
PVC KG, SN8	200	600
PVC KG, SN8	250	800
PVC KG, SN8	300	900
PVC KG, SN8	400	1000

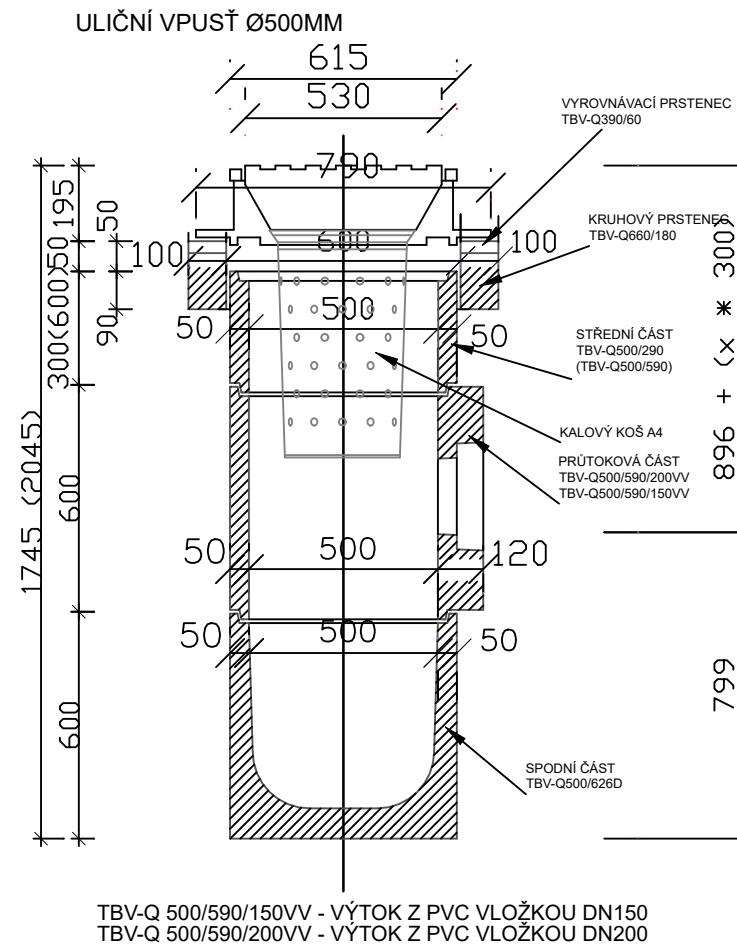


### LEGENDA:

1. ULIČNÍ MŘÍŽ S RÁMEM 500x500
2. KALOVÝ KOŠ
3. VYROVNÁVACÍ PRSTENEC
4. SKRUŽ HORNÍ
5. SKRUŽ S OTVOREM PRO PVC DN150, DN200
6. SKRUŽ STŘEDNÍ
7. DNO S KALOVOU PROHLUBNÍ
8. KANALIZAČNÍ PŘÍPOJKA ULIČNÍ VPUSTI, DN 150, DN 200
9. PODKLADNÍ BETON C12/15 (TL. 100 mm)
10. OBETONOVÁNÍ RÁMU (TŘ. BETONU C20/25)
11. ZHUTNĚNÝ ŠTĚRKOPÍSKOVÝ PODSYP (TL. 150 mm)

### MOŽNÁ ALTERNATIVA ULIČNÍ VPUSTI

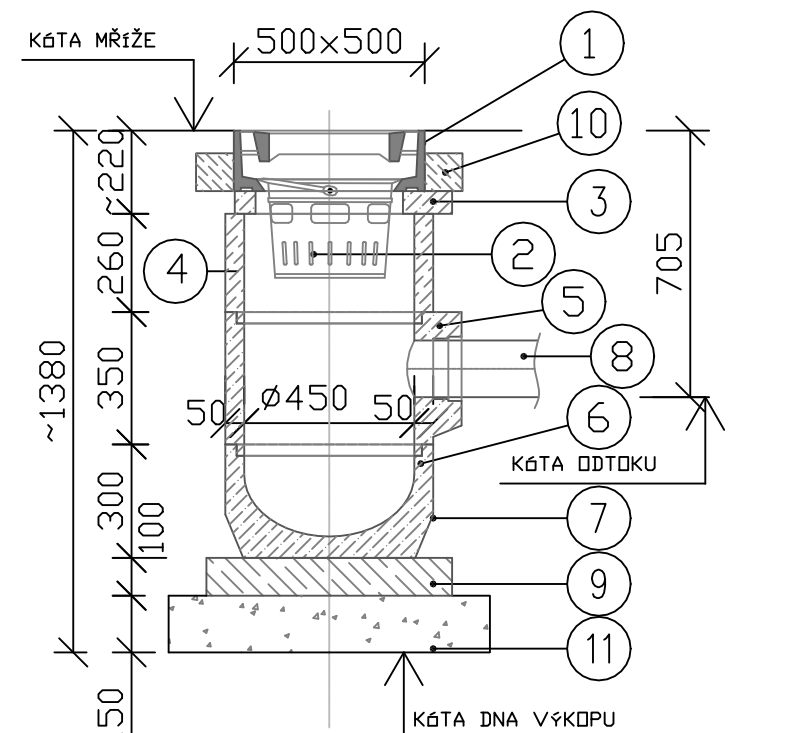

OBRUBNÍKOVÁ VTOKOVÁ MŘÍŽ NISA®  
Zatížení: B 125/C 250

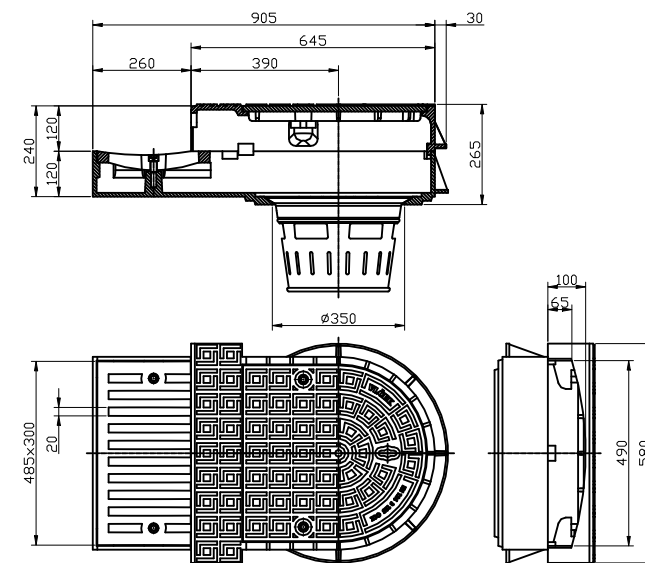

SOUŘADNICOVÝ SYSTÉM: S-JTSK  
VÝŠKOVÝ SYSTÉM: B.p.v. (m.n.m.)  
KRAJ: MORAVSKOSLEZSKÝ  
OBEC/MĚSTO: Frýdek-Místek [598003]  
KATASTRÁLNÍ ÚZEMÍ: Frýdek [634956]

INVESTOR: Statutární město Frýdek – Místek, Radniční 1148, 738 01 Frýdek – Místek	STUPEŇ: DUR+DSP	PARÉ:	PROJEKTANT: <b>Via Comperta</b> s.r.o.
HL. PROJEKTANT: ING. JAN PAZDZIORA, MÍROVÁ 360/11, 736 01 HAVÍŘOV	Č. ZAKÁZKY: 2127		Karla Hynka Máchy 5203/33 722 00 Ostrava - Třebovice viacomperta@viacomperta.cz IČO: 07755023 DIČ: CZ07755023
AUT. PROJEKTANT: ING. MICHAL PAVELKA, SPARTAKOVČŮ 1151, 708 00 OSTRAVA-PORUBA	DATUM: 12/2021		
NÁZEV AKCE: OKRUŽNÍ KŘÍŽOVATKA NA UL. SLEZSKÁ x HL. TŘÍDA, FRÝDEK-MÍSTEK	FORMÁT: 420x297	MĚŘÍTKO: 1:20	ČÍSLO VÝKRESU: D.101.1.2.F
PŘÍLOHA: VZOROVÁ ULIČNÍ VPUŠŤ			