

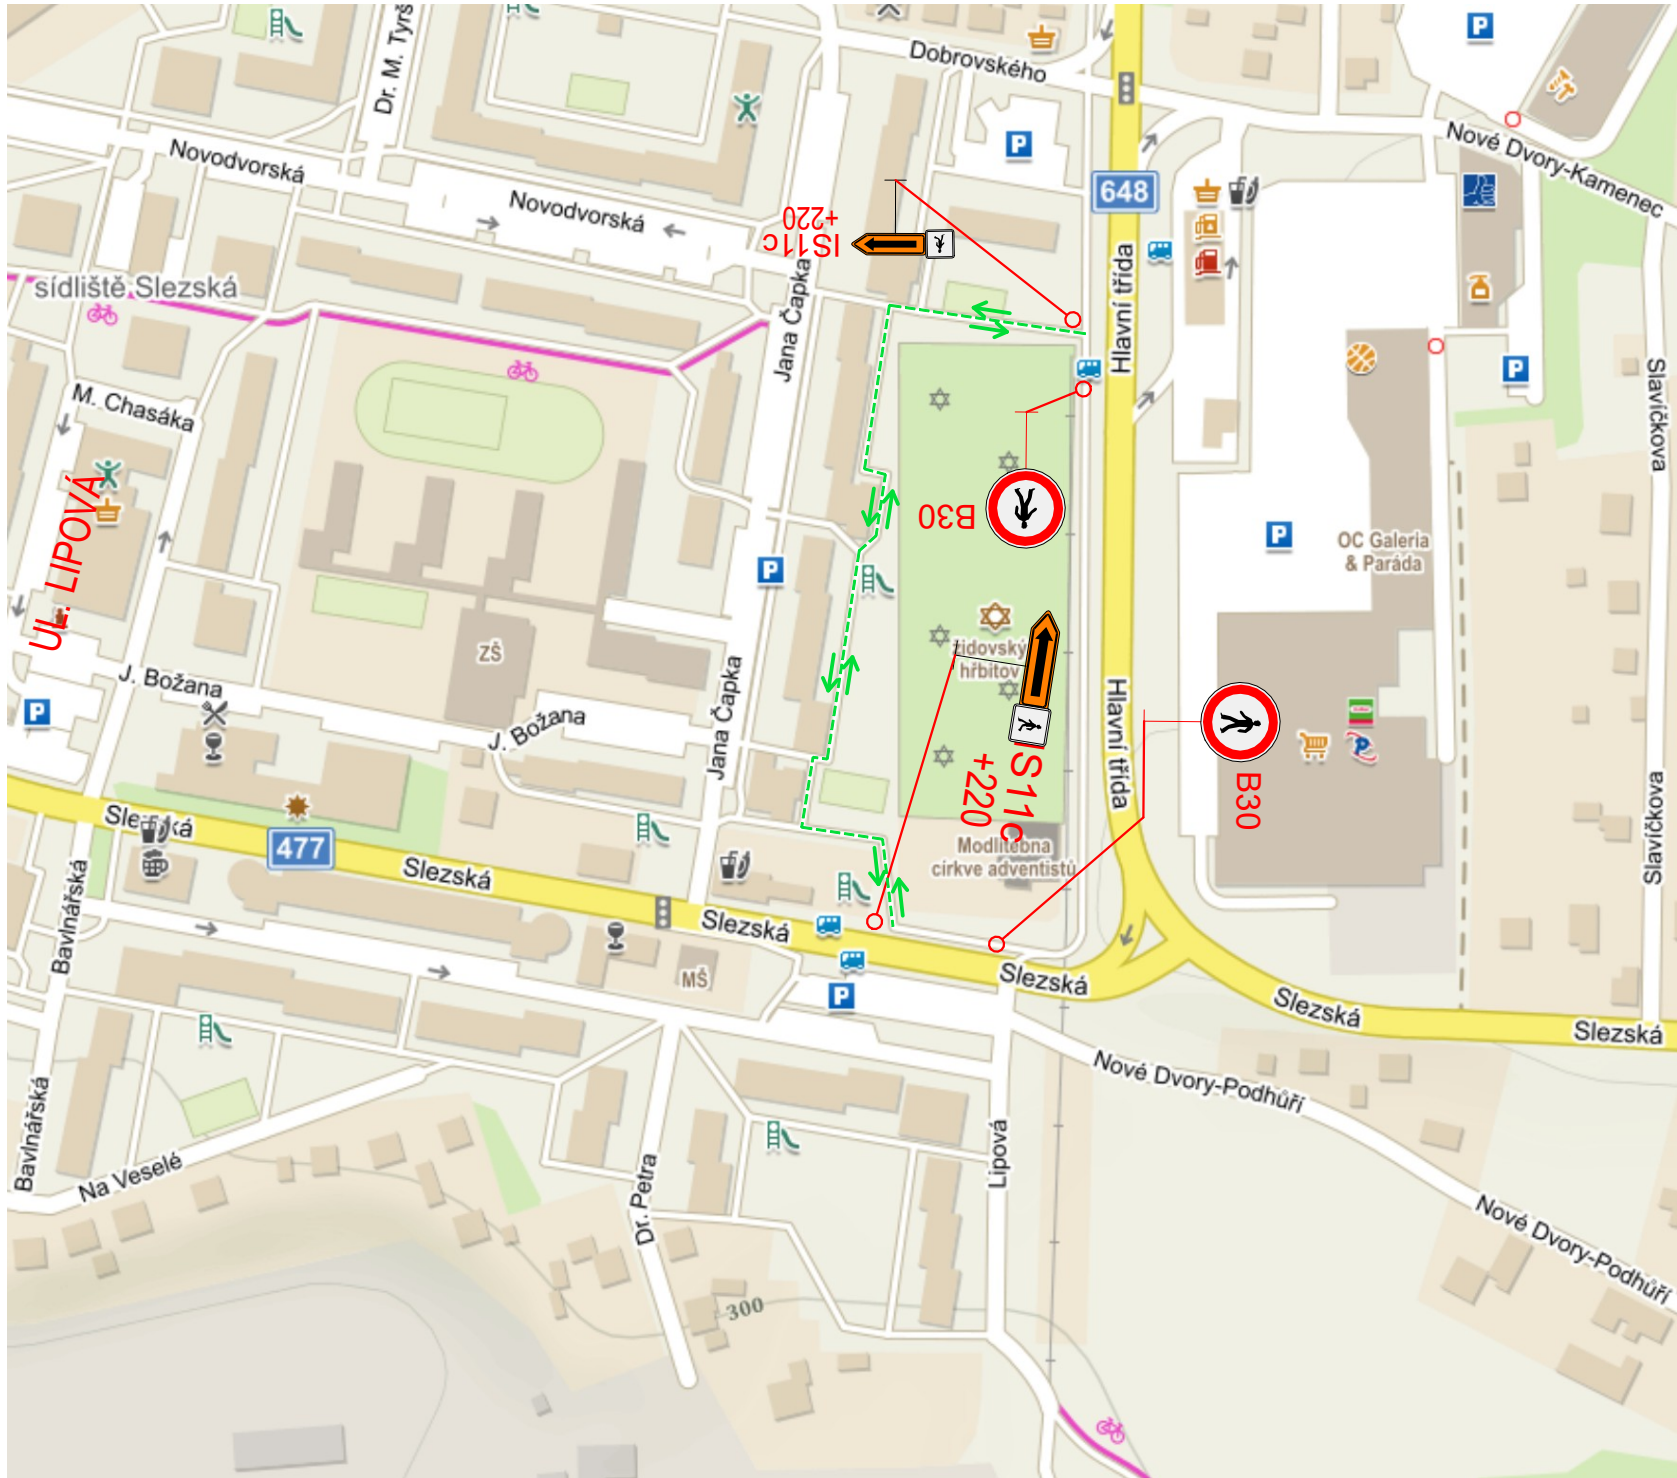


ETAPA 2: OBCHOZÍ TRASA

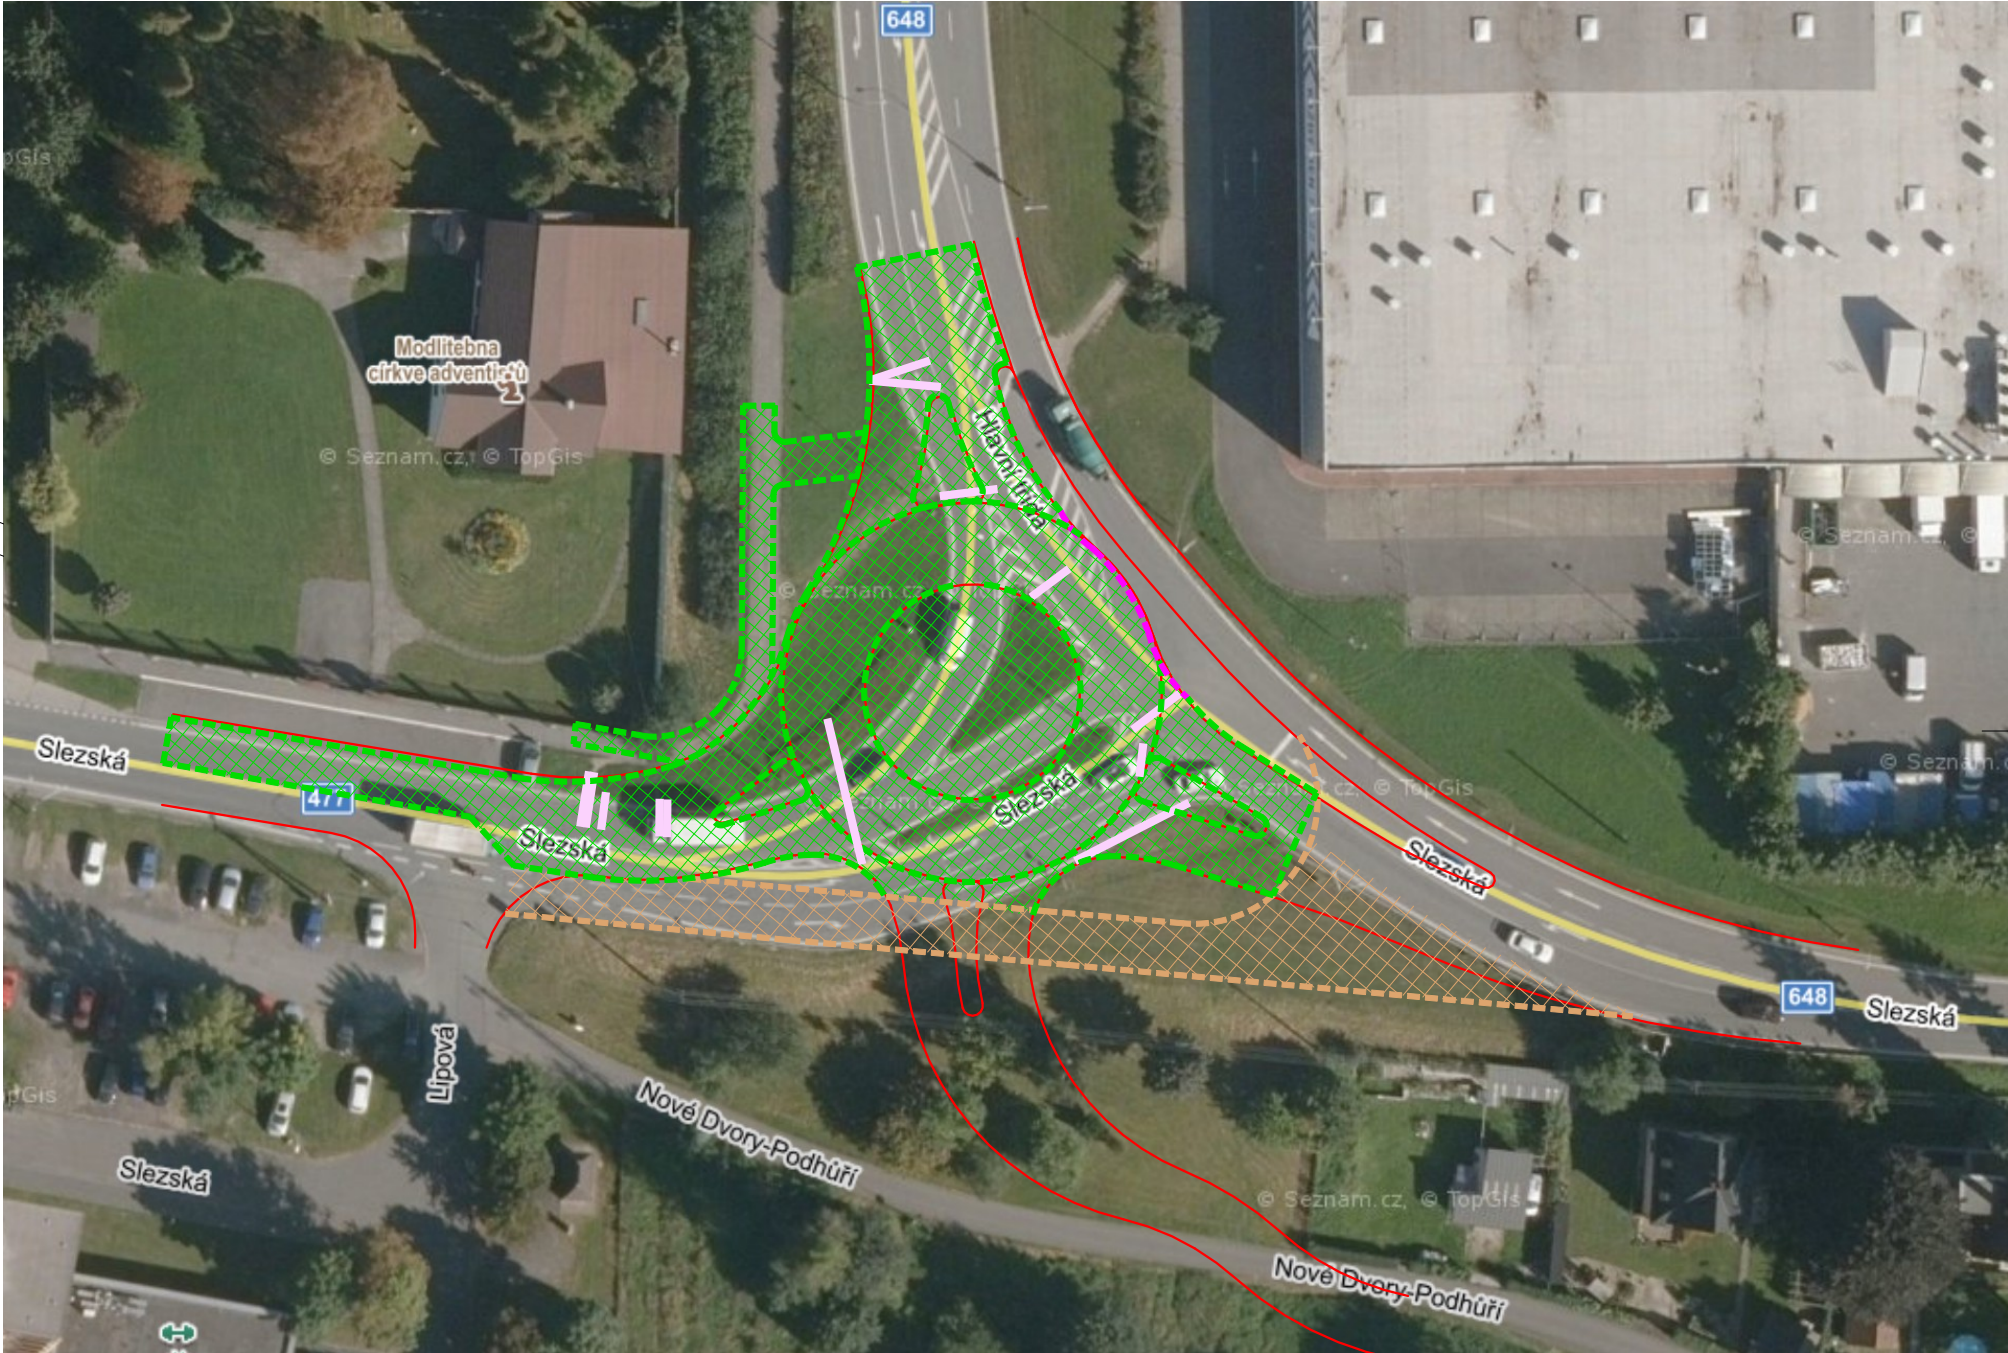


ETAPA 2: PŘECHODNÉ DOPRAVNÍ ŘEŠENÍ UPRAVENÉ SCHÉMA B/6 DLE TP 66

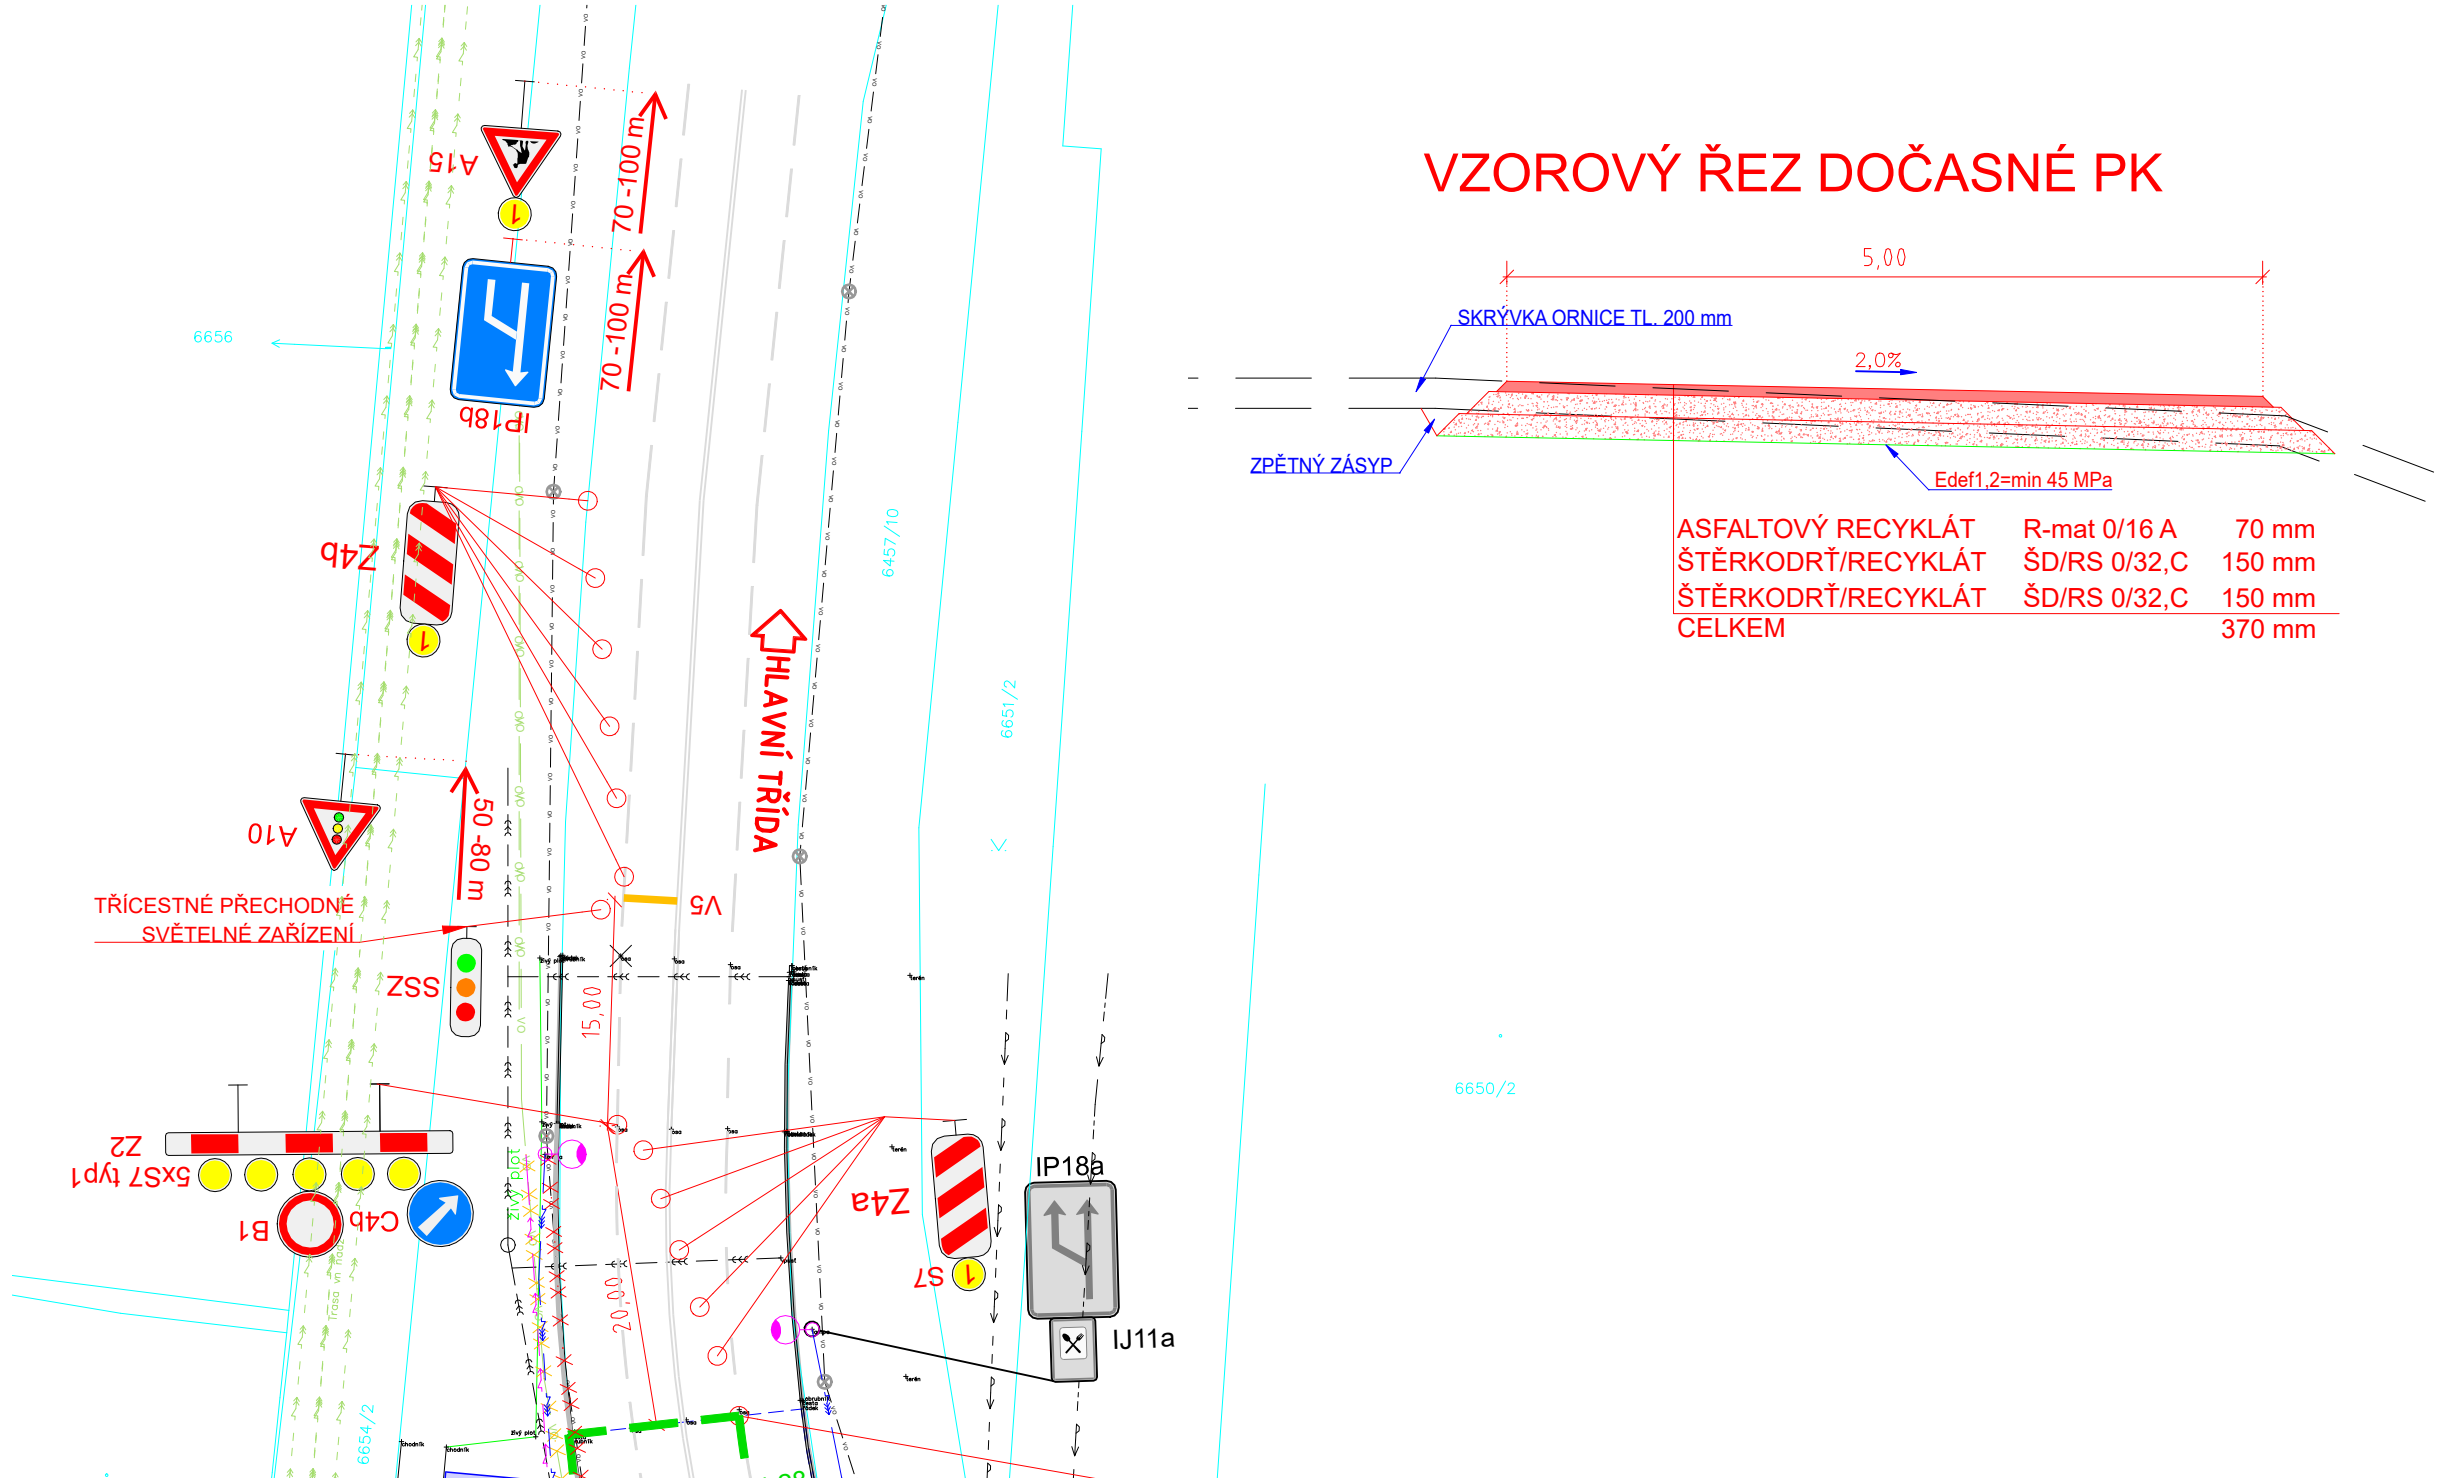

LEGENDA

- ETAPA 2: MÍSTO STAVBY - UZAVŘENÝ ÚSEK
- PŘECHODNÉ SVISLÉ DOP. ZNAČENÍ
- PŘECHODNÉ VODOROVNÉ DOP. ZNAČENÍ
- ETAPA 2. - VÝSTAVBA NOVÝCH INŽENÝRSKÝCH SÍTÍ
- OBCHOZÍ TRASA PO DOBU VÝSTAVBY
- ETAPA 2. - OBJÍZDNÁ TRASA
- ETAPA 2. - ÚSEK VÝSTAVBY BEZ ZBUDOVÁNÍ OBRUBY
- DOČASNÁ KOMUNIKACE VRSVY ŠTĚRKODRTI ČI RECYKLÁTU
VRCHNÍ VRSTVA TL. 70 mm ASFALTOVÝ RECYKLÁT
- DOČASNĚ ZRUŠENÉ STÁVAJÍCÍ DOPRAVNÍ ZNAČENÍ
- ZAŘÍZENÍ STAVENIŠTĚ - BUŇKY ZS A BUŇKY SKLADOVÉ
- ZAŘÍZENÍ STAVENIŠTĚ - SKLÁDKA MATERIÁLU

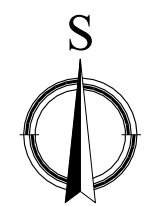

SOUŘADNICOVÝ SYSTÉM: S-JTSK		STUPEŇ: DUR+DSP	PARÉ:	PROJEKTANT: <div>Via Comperta</div> <div>Karlů Hynka Máčly 5203/33 722 00 Ostrava - Třebovice viacomperta@viacomperta.cz IČO:07755023 DIČ:CZ07755023</div>
VÝŠKOVÝ SYSTÉM: B.p.v. (m.n.m.)				
KRAJ: MORAVSKOSLEZSKÝ				
OBLAST: Frýdek-Místek (598003)				
KATASTRÁLNÍ ÚZEMÍ: Frýdek (634956)				
INVESTOR: Statutární město Frýdek - Místek, Radniční 1148, 738 01 Frýdek - Místek		Č. ZAKÁZKY: 2127		ČÍSLO VÝKRESU: B.8.2.b.2
HL. PROJEKTANT: ING. JAN PAZDZIORA, MÍROVÁ 360/11, 736 01 HAVÍŘOV		DATUM: 12/2021		
AUT. PROJEKTANT: ING. MICHAL PAVELKA, SPARTAKOVÝ 151, 708 00 OSTRAVA-PORUBA		FORMÁT: 840x420		
NÁZEV AKCE: OKRUŽNÍ KŘÍŽOVATKA NA UL. SLEZSKÁ x HL. TRÍDA, FRÝDEK-MÍSTEK		MĚŘÍTKO: 1:500		
PŘÍLOHA: ZOV-ETAPA II				