


Kabel: 743.013 ORU2-DORA165

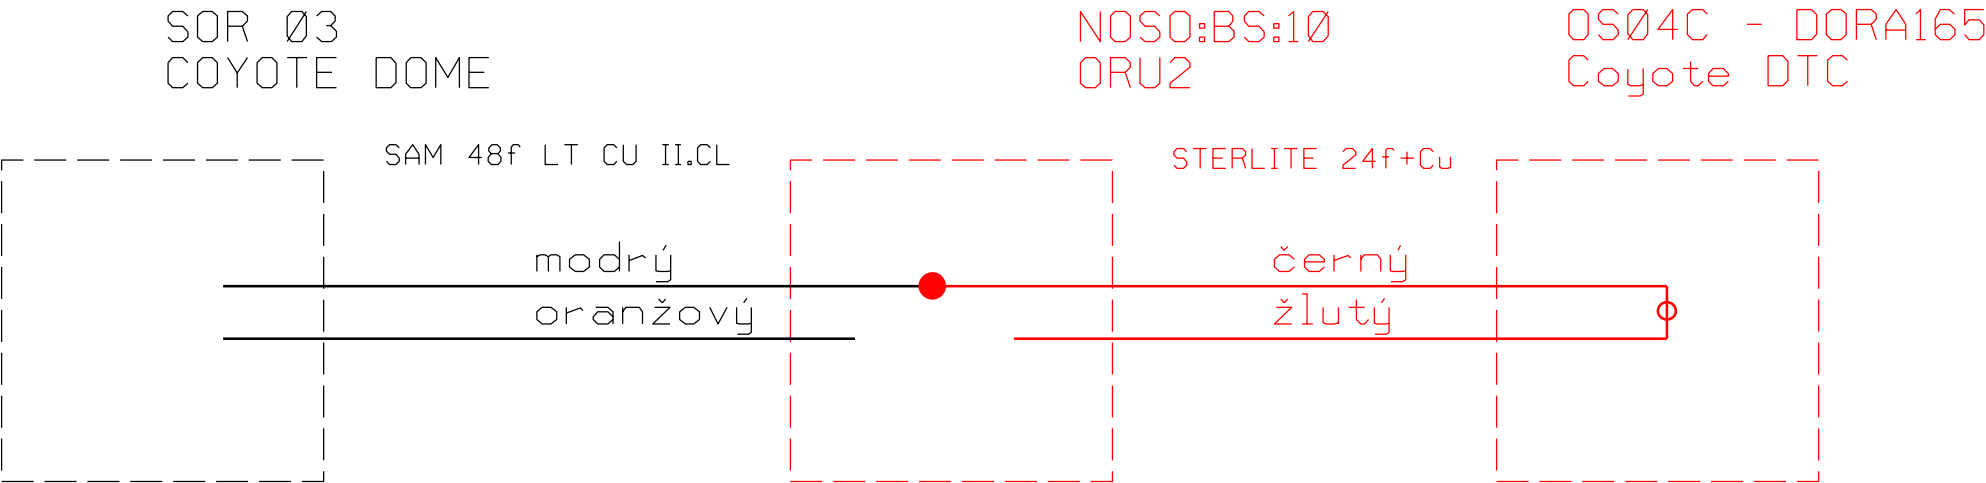

km. Frýdek-Místek	k.ú.: Frýdek	obec : Frýdek-Místek
Vypracoval : Ing.Oldřich Ježek		Datum : 3/2023
Název: VPIC Frýdek-Místek,okružní křižovatka		Měřítko :
Obsah : SCH_Cu paru		Výkres číslo : 1Ø