


(FRMI:BS:8 - HNOJ:BS:1) Stránka: [K] Provozní

LEGENDA

□ Bod sítě zrakomati
 ○ Rezerva
 ○ Spojka
 ○ Spojka, Bod sítě
 ○ Rezerva na spojení

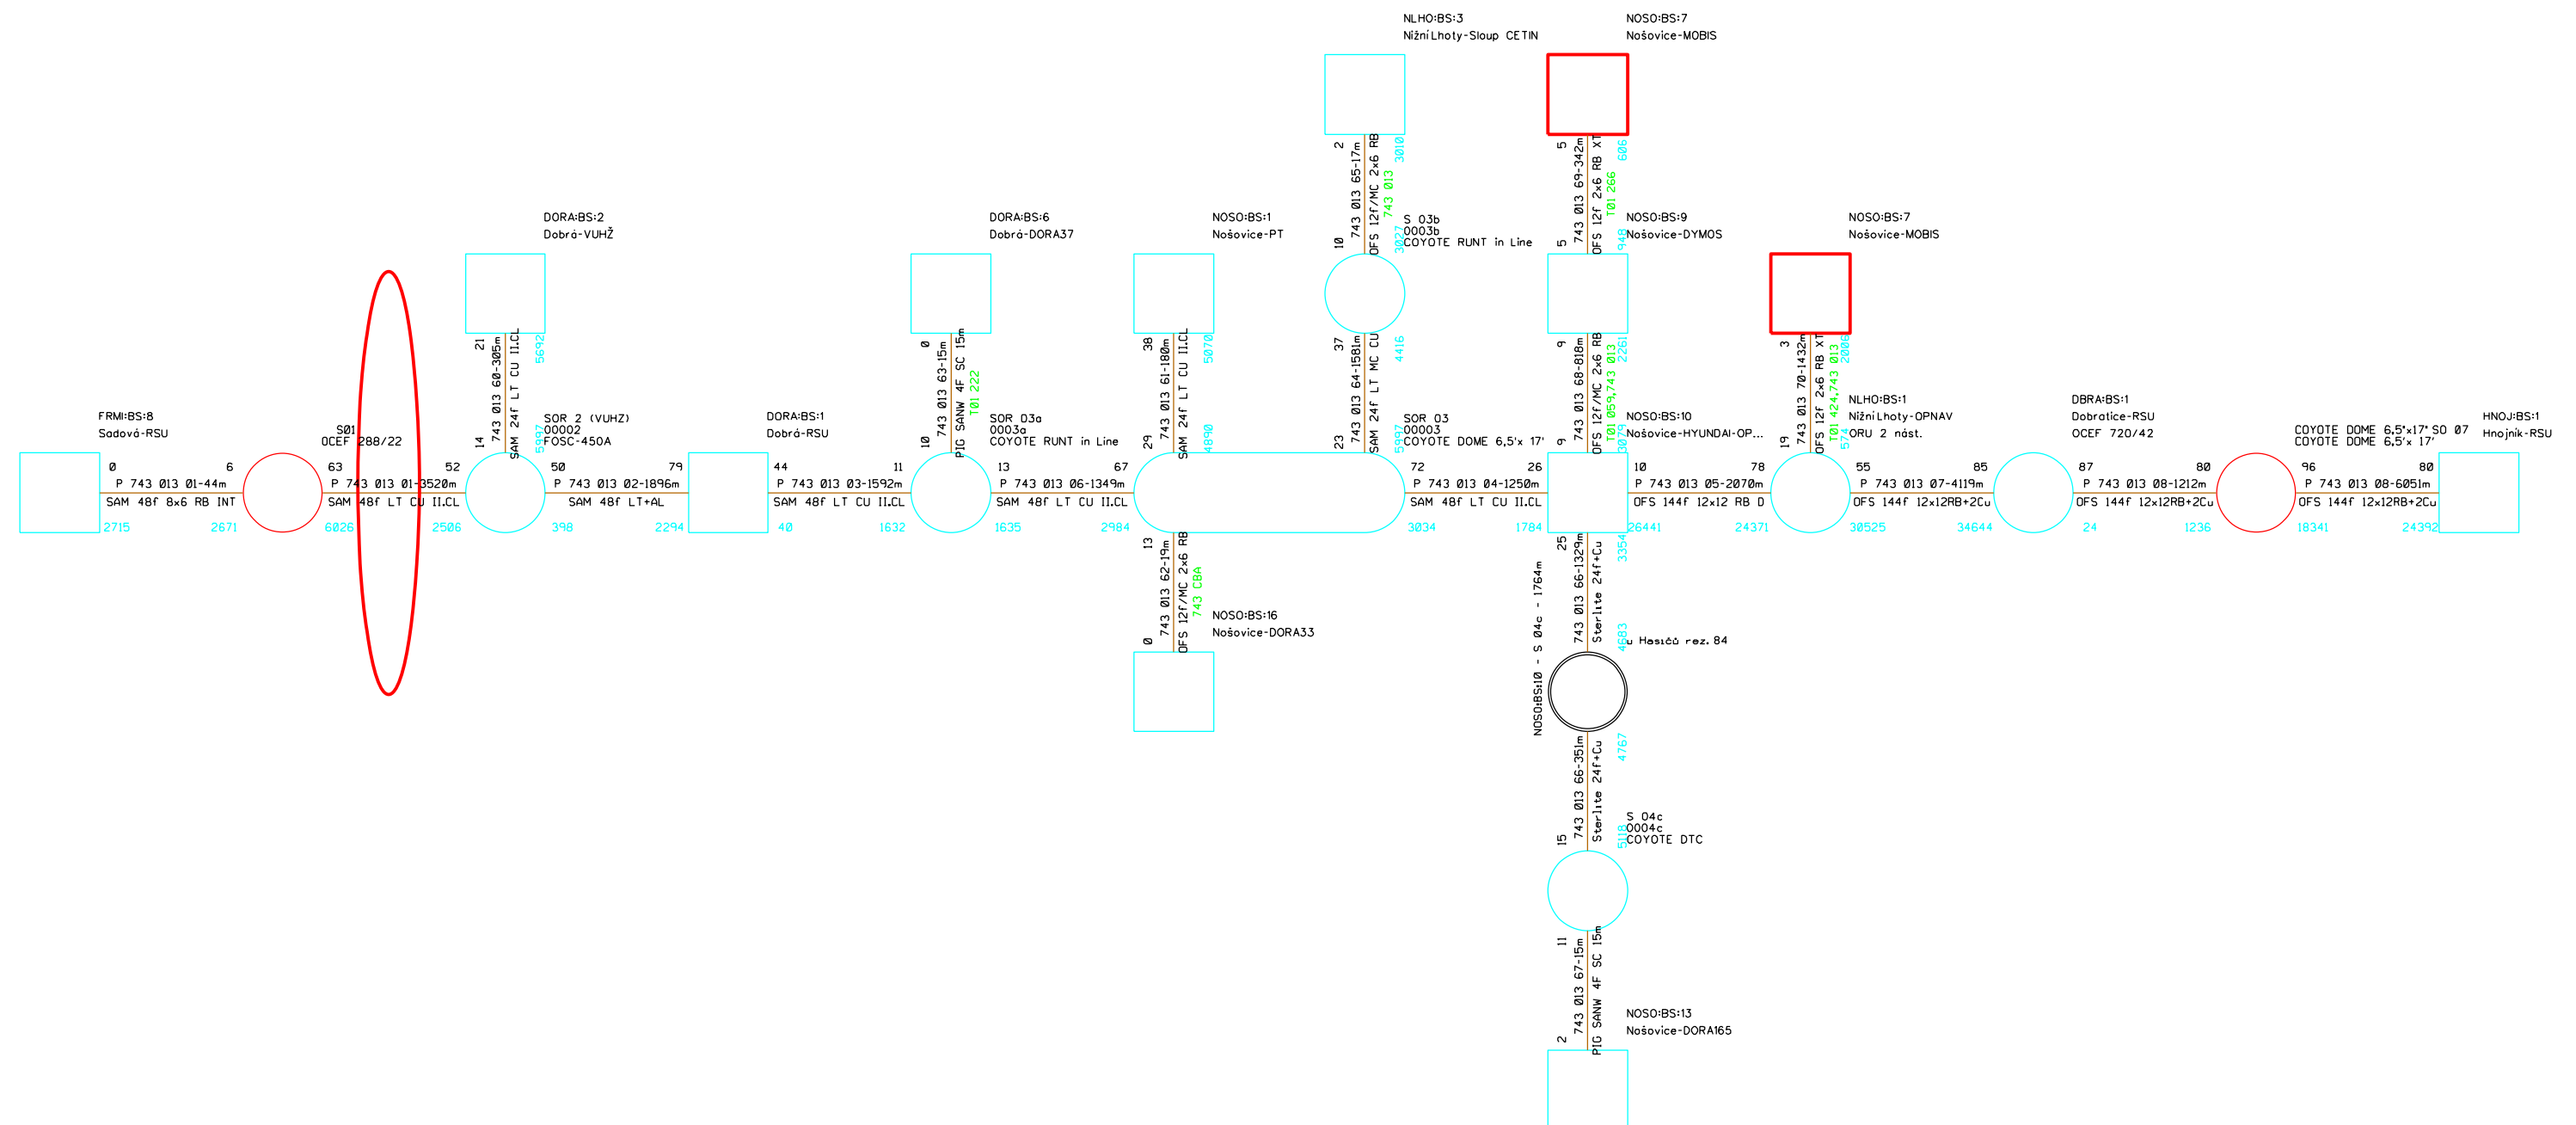

km. Frýdek-Místek	k.ú.: Frýdek	obec : Frýdek-Místek
Vypracoval : Ing.Oldřich Ježek		Datum : 3/2023
Název: VPIC Frýdek-Místek,okružní křižovatka		Měřítko :
Obsah : SCH_OK_743013		Výkres číslo : 7