


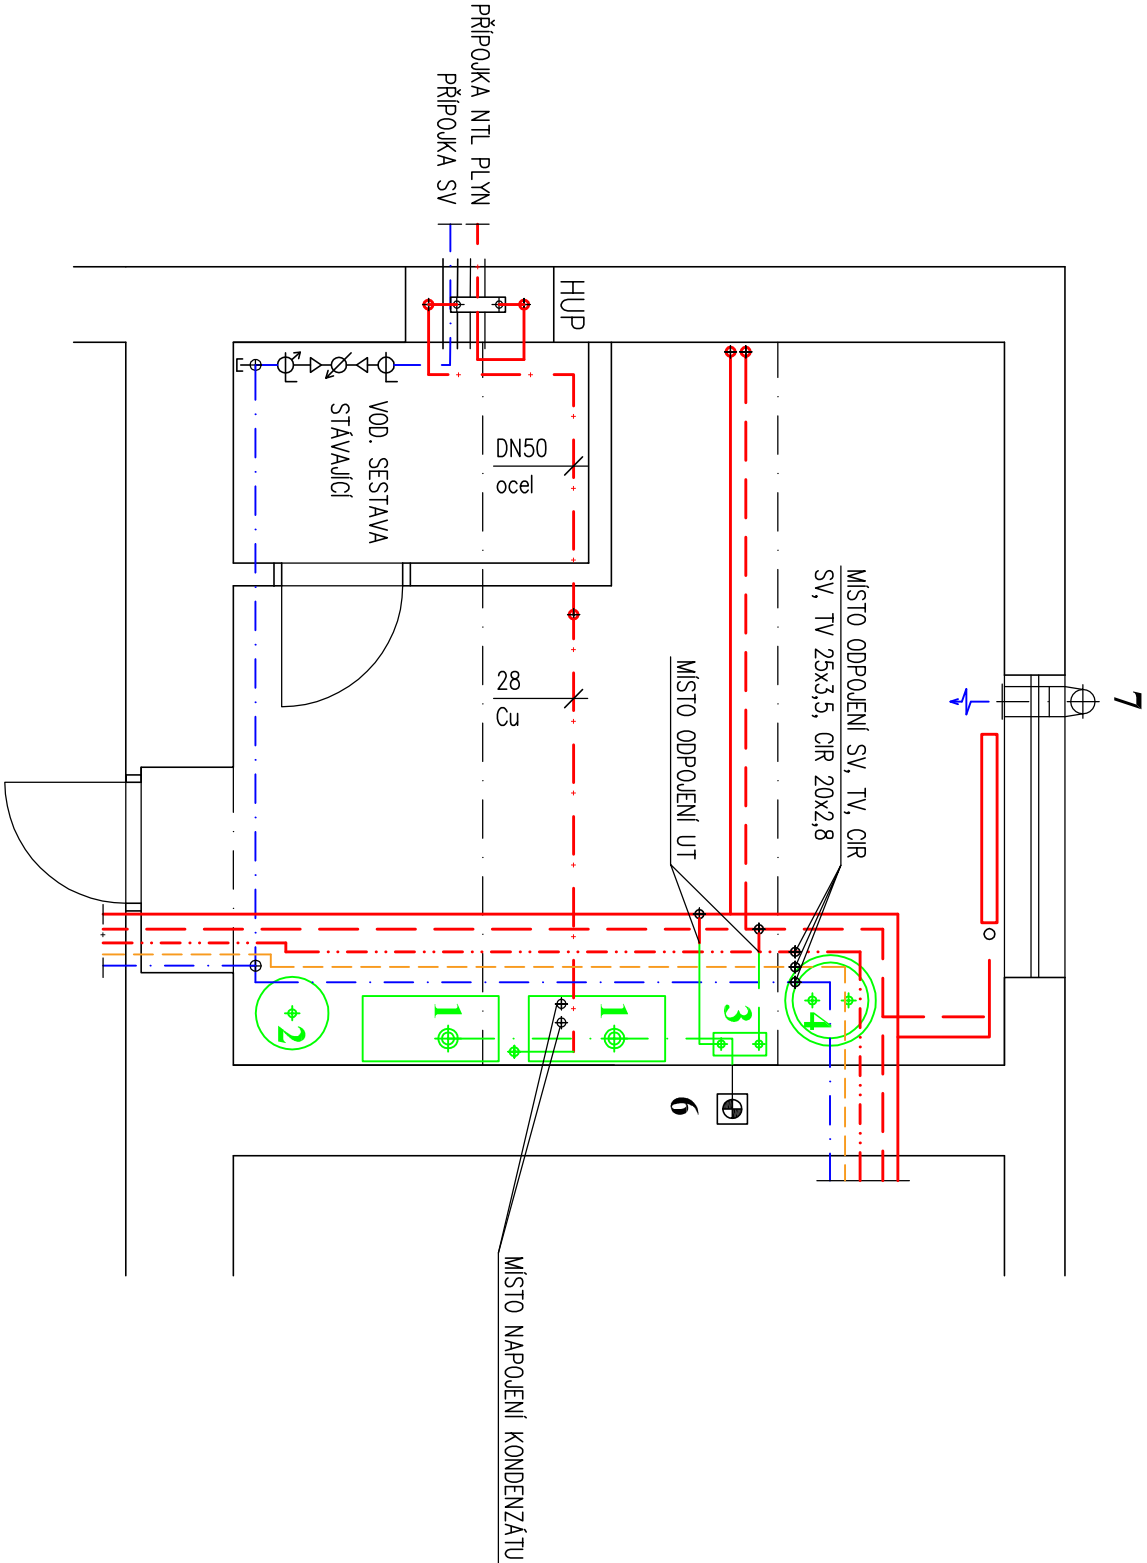

- STÁVAJÍCÍ ZAŘÍZENÍ KOTELNY BUDE KOMPLETNĚ DEMONTOVÁNO AŽ PO VYZNAČENÁ MÍSTA ODPOJENÍ MEDIÍ
- STÁVAJÍCÍ ROZVODY MEDIÍ ZŮSTÁVAJÍ PŘEVÁŽNĚ ZACHOVÁVANY, DOCHÁZÍ POUZE K NAPojENÍ NA STÁVAJÍCÍ SYSTÉM UT A ÚPRAVĚ ZTI ROZVODŮ PRO NAPojENÍ NOVÉHO ZDROJE TEPLA PRO VYTÁPĚNÍ A PŘÍPRAVU TV
- STÁVAJÍCÍ KOMIN SLOUŽÍ PRO ODKOUŘENÍ KONDENZAČNÍCH KOTLŮ, PŘEDPOKLÁDÁ SE JEHO MOŽNOST PONECHÁNÍ, KDY NOVĚ BUDE ZHOTOVENO POUZE ODKOUŘENÍ OD NOVÝCH KOTLŮ V KOTELNĚ – PŘED REALIZACÍ BUDE OVĚŘENO KOMINIKEM
- STÁVAJÍCÍ ZŮSTÁVA PŘÍVOD VZDUCHU POD OKNEM
- STAVEBNÍ PODKLAD JE ZHOTOVEN NA ZÁKLADĚ DOMĚŘENÍ KOTELNY PRO POTŘEBY TĚTO PD, PŘED REALIZACÍ NUTNO OVĚŘIT

- STAVEBNÍ ÚPRAVY:
- OČIŠTĚNÍ STĚN, PODLAHY A STROPU
 - DROBNÉ OPRAVY POVRCHU OMÍTEK, NOVÁ MALBA STĚN A STROPU – BILÁ
 - STAVEBNÍ PRÁCE SPOJENÉ SE ZHOTOVENÍM NOVÉHO ODKOUŘENÍ
 - STAVEBNÍ PRÁCE SPOJENÉ S DEMONTÁŽÍ STÁVAJÍCÍHO ODKOUŘENÍ
 - NOVÝ NÁTĚR PODLAHY
 - MÍSTNOST S PŘÍVODEM PLYNU A MĚŘENÍM STUDENÉ VODY ZŮSTÁVÁ PŮVODNÍ

LEGENDA UT

1. ZÁVĚSNÝ PLYNOVÝ KOTEL BUDERUS LOGAMAX PLUS GB112-43, 42,9 kW, SPOTŘEBIČ B DLE TP6 704 01
2. EXPAZNÍ NÁDOBA UT 80 l
3. UZEL VYTÁPĚNÍ
4. NÁSTĚNNÝ ZÁSOBNÍK TV ACV HL 100, 75 l
5. PŘÍVOD SPAL. VZDUCHU STÁVAJÍCÍ D 200
6. ODVOD SPALIN D125 mm

- STÁVAJÍCÍ POTRUBÍ UT PŘÍVOD
- STÁVAJÍCÍ POTRUBÍ UT VRAT
- STÁVAJÍCÍ POTRUBÍ PLYN
- STÁVAJÍCÍ ROZVODY STUDENÉ VODY
- STÁVAJÍCÍ ROZVODY TEPLÉ VODY
- STÁVAJÍCÍ ROZVODY CÍRKULACE TEPLÉ VODY
- DEMONTÁŽE

VYPRACOVAL	ING. PROUZA RADIM	
MÍSTO	ZÁMECKÁ 1266, FRÝDEK – MÍSTEK	
INVESTOR	CENTRUM PEČOVATELSKÉ SLUŽBY FRÝDEK-MÍSTEK, P.O.	
AKCE	REKONSTRUKCE PLYNOVÉ KOTELNY V BUDOVĚ CENTRA PEČOVATELSKÉ SLUŽBY FRÝDEK-MÍSTEK, P.O	
ČÁST	ZDROJ TEPLA	
OBSAH	PŮDORYS 1.PP – STÁVAJÍCÍ STAV	