




VZOROVÝ PŘÍČNÝ ŘEZ - OSA B - km 0.040 00

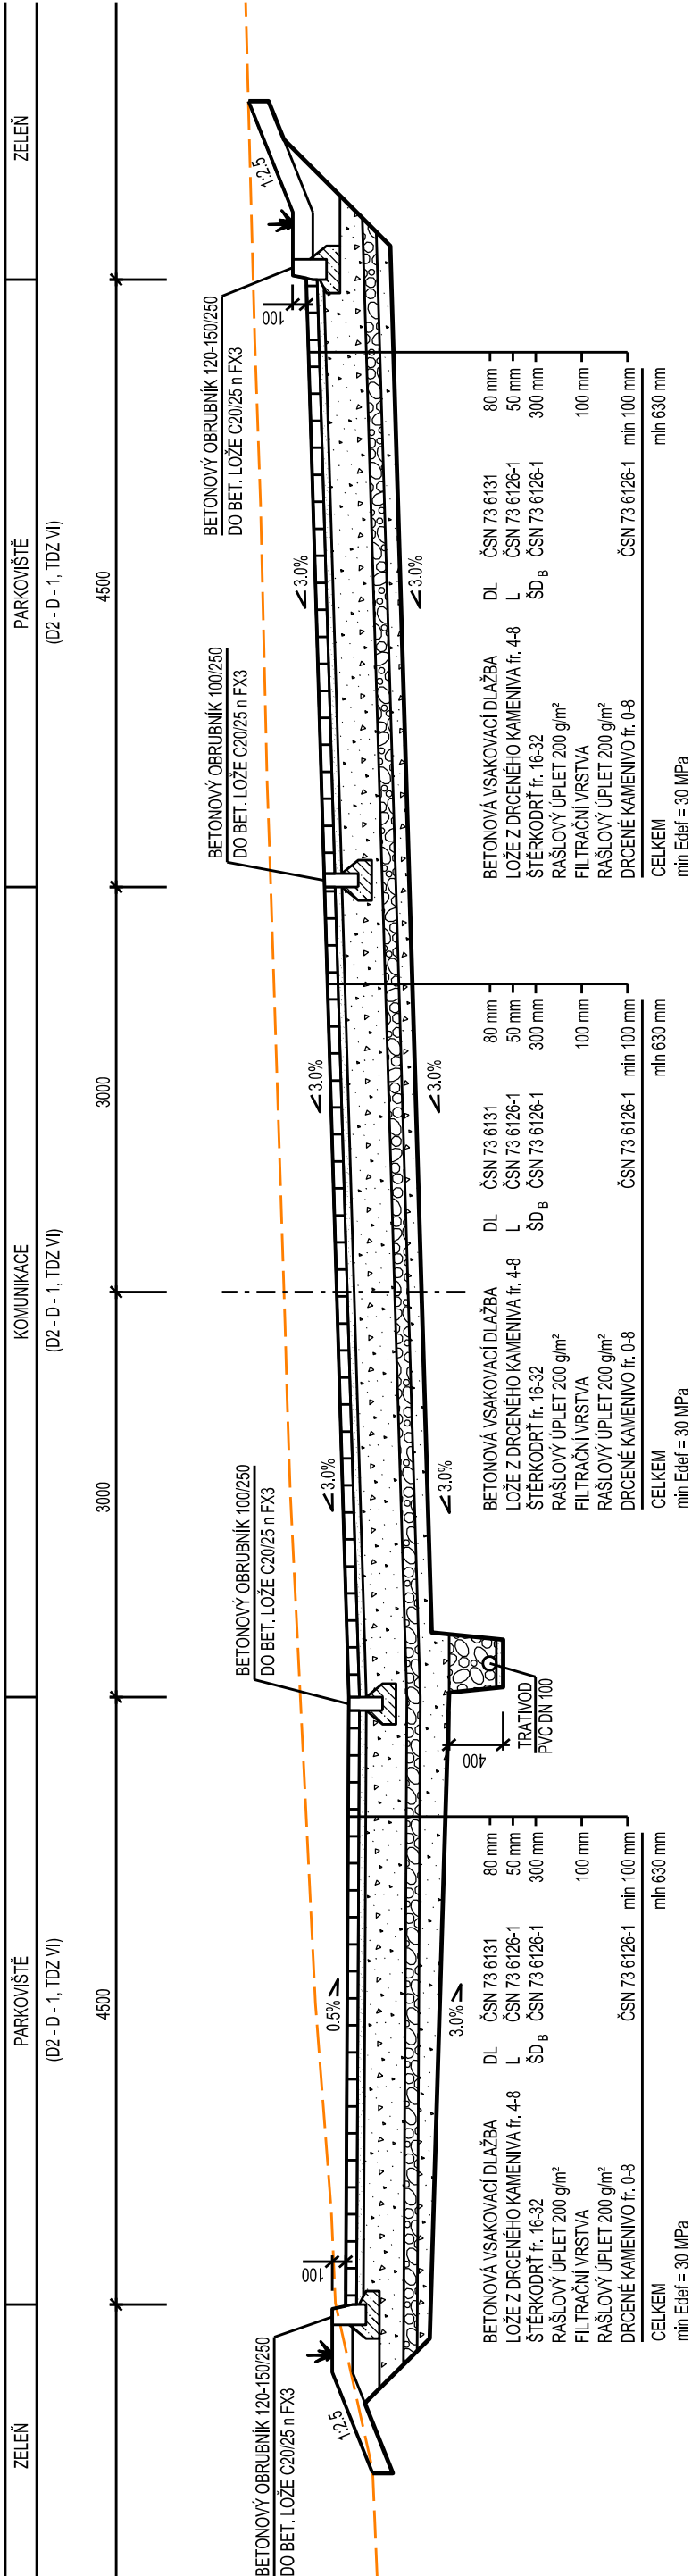


VZOROVÝ PŘÍČNÝ ŘEZ - CHODNÍK

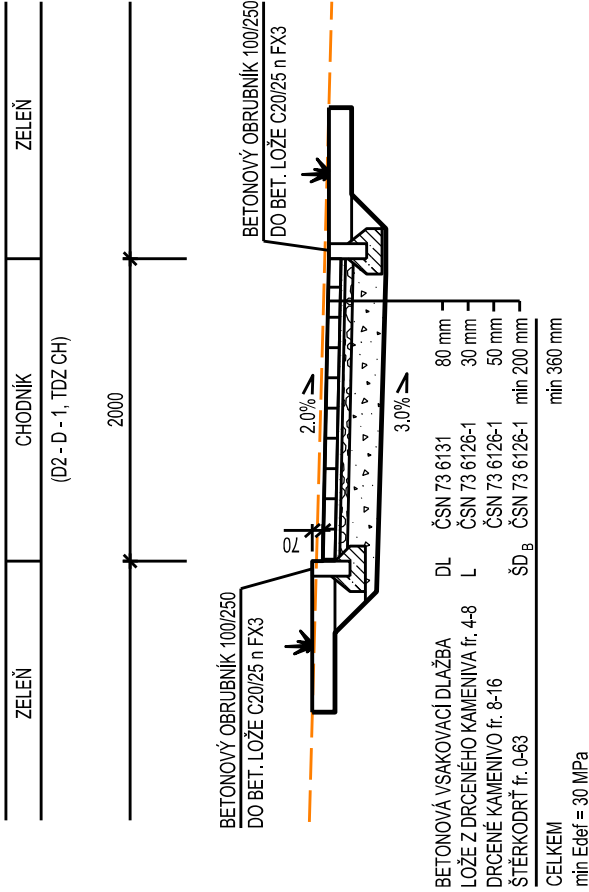

VZOROVÝ PODÉLNÝ ŘEZ - SCHODIŠTĚ

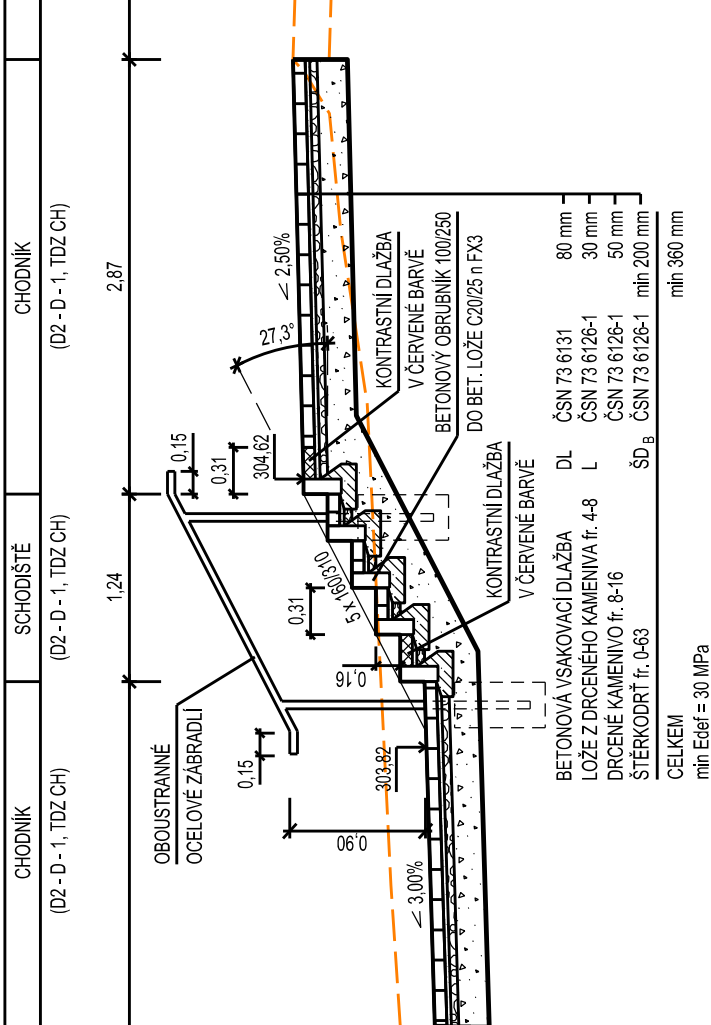

VZOROVÝ PODÉLNÝ ŘEZ - NAPOJENÍ A STÁVAJÍCÍ KOMUNIKACI

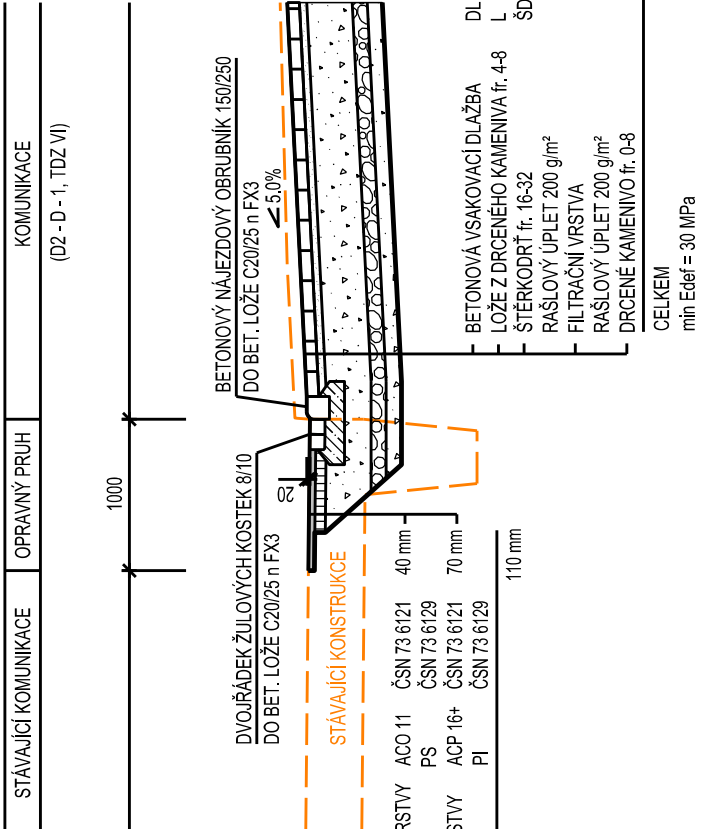

SO 101 - KOMUNIKACE A ZPEVNĚNÉ PLOCHY

DOKUMENTACE PRO PROVÁDĚNÍ STAVBY				K A P E G O		P R O J E K T S R O	
VEDOUČÍ PROJEKTU		PROJ. PROFESE		VÝPRACOVAL			
ing. PETR BYŠTRICKÝ		ing. PATRIK DOBRANSKÝ		ing. JAN PROVAZNÍK			
INVESTOR:				Statutární město Frýdek-Místek			
				Radniční 1148, Frýdek-Místek, 738 01			
PROJEKTANT:				KAPEGO projekt s.r.o., 28. října 1142/168, OSTRAVA			
NÁZEV AKCE:				DATUM			
Zpracování PD - výstavba parkoviště				06/2023			
naproti židovského hřbitova, k.ú. Frýdek				STUP.P.D.			
				DPS			
				ČÍS.ZAK.			
				FORMAT			
				3 x A4			
VZOROVÉ ŘEZY				MĚŘÍTKO			
				Č.VÝKRESU			
				1:50			
				D.1.1.2.d			