


KATASTRÁLNÍ ÚZEMÍ	FRÝDEK
ČÍSLO PARCELY	6802/1
DRUH STAVAJÍCÍHO POVRCHU	ŠTĚRK
VZDÁLENOST ŠACHET	25,00
OZNAČENÍ ŠACHET	30,00

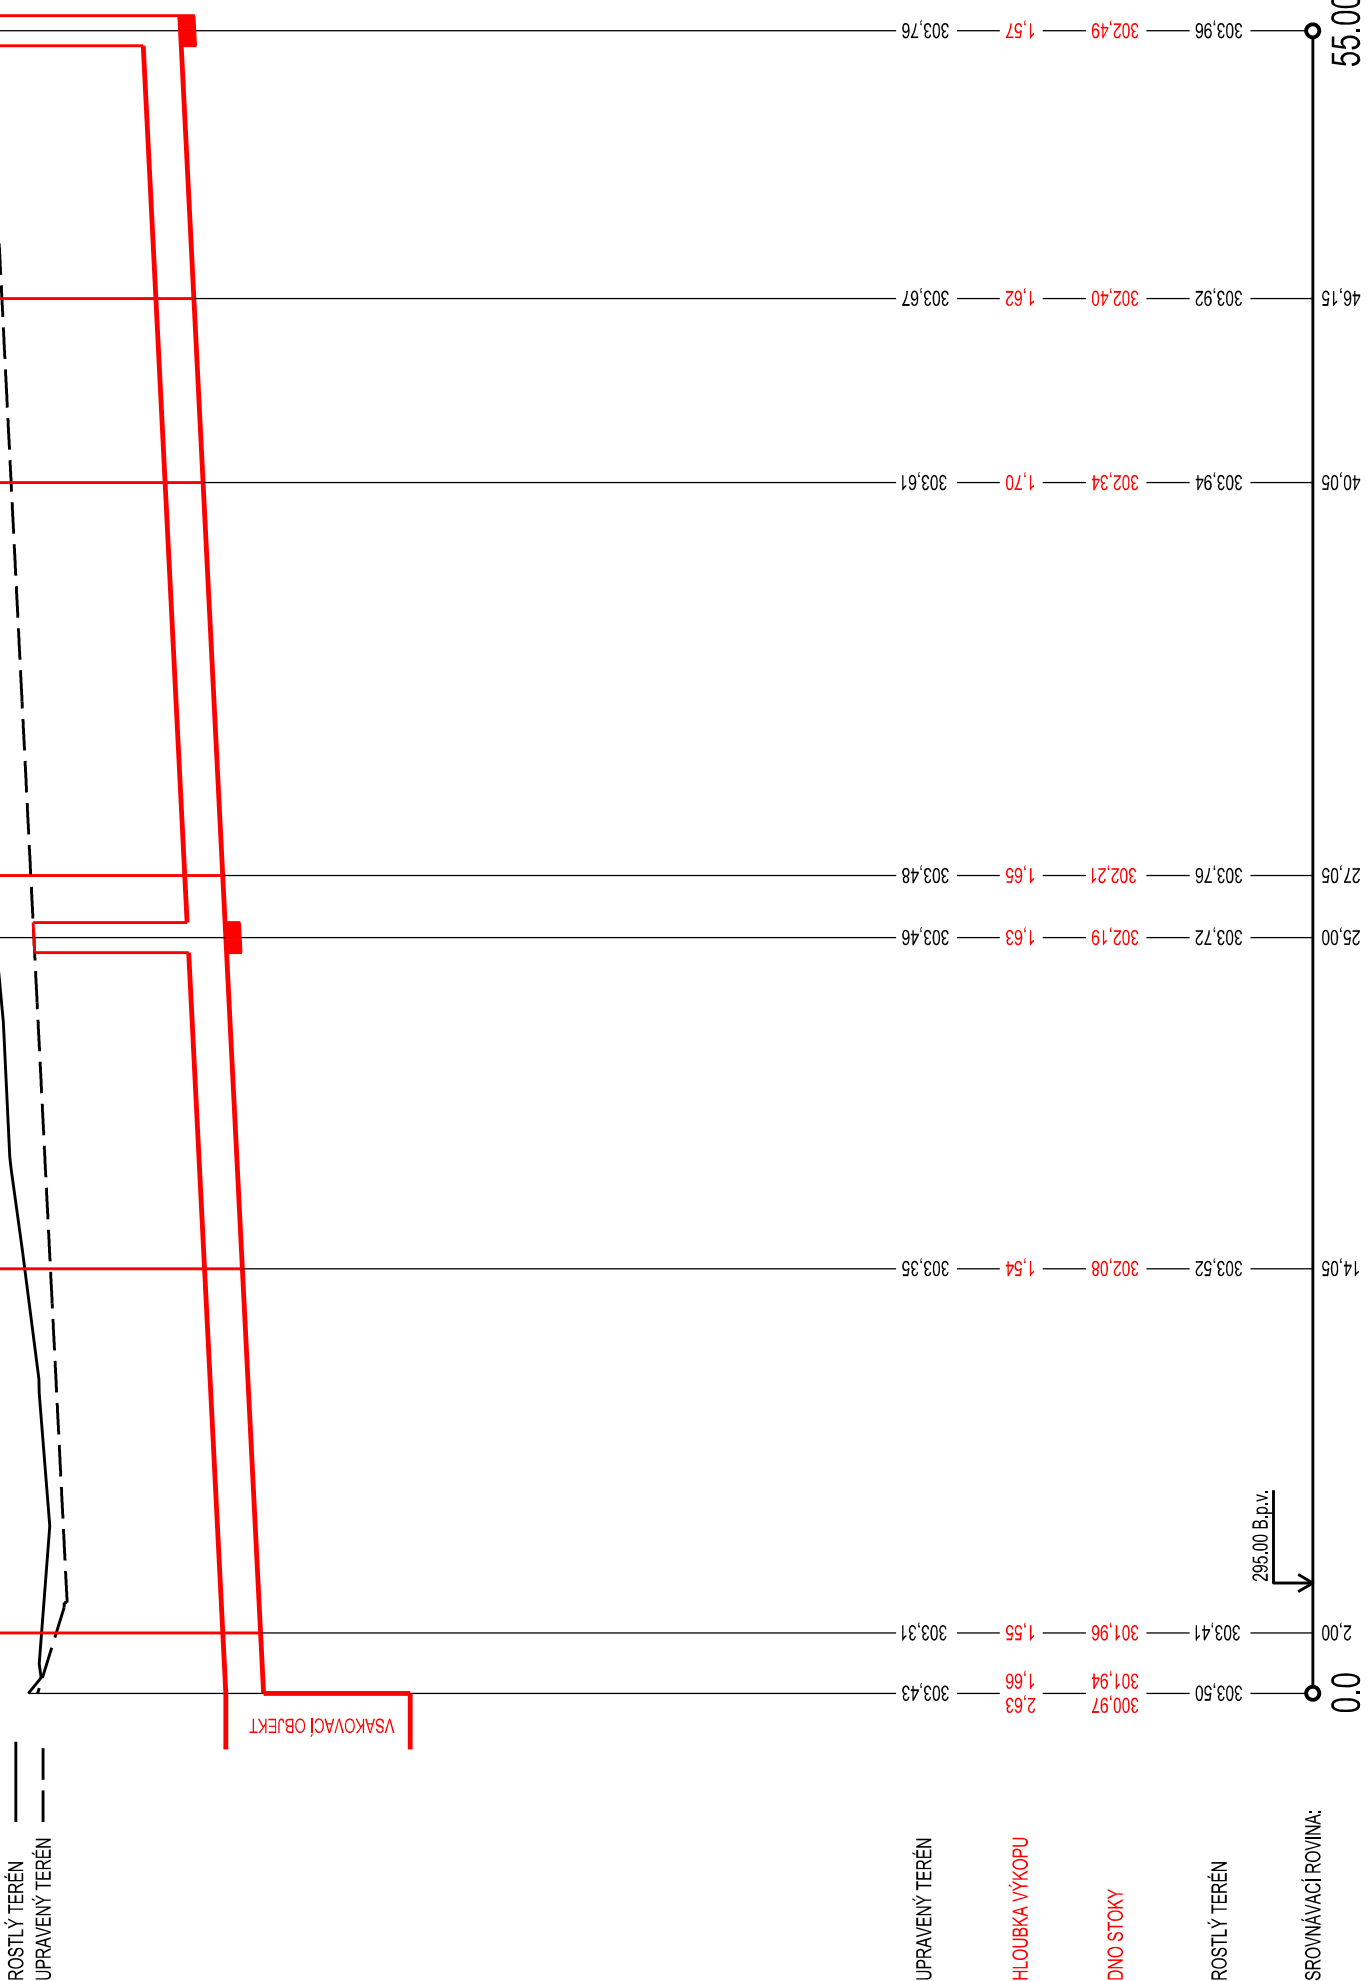

PODÉLNÝ PROFIL
M = 1:250/50



SKLON ‰ - DÉLKA m	10,0
PROFIL mm - MATERIÁL - DÉLKA m	250
KAPACITA l/s - RYCHLOST m/s	73,9
	PVC SN8
	55,00
	1,66

SO 301 - DEŠŤOVÁ KANALIZACE

DOKUMENTACE PRO PROVÁDĚNÍ STAVBY			
VEDOUcí PROJEKTU		PROJ. PROFESE	VYPRACOVAL
ing. PETR BYSTRICKÝ		ing. PATRIK DOBRANSKÝ	ing. JAN PROVAZNIK
INVESTOR: Statutární město Frýdek–Místek Radniční 1148, Frýdek–Místek, 738 01			
PROJEKTANT: KAPEGO projekt s.r.o., 28. října 1142/168, OSTRAVA			
NÁZEV AKCE:			
Zpracování PD - výstavba parkoviště naproti židovského hřbitova, k.ú. Frýdek			
KAPEGO PROJEKT S.R.O.			
DATUM		10/2022	
STUP.P.D.		DPS	
ČÍS.ZAK.			
FORMÁT		3 x A4	
MĚŘÍTKO		Č.VÝKRESU 1:250/50	
D.1.3.4.b			
PODÉLNÝ PROFIL			